



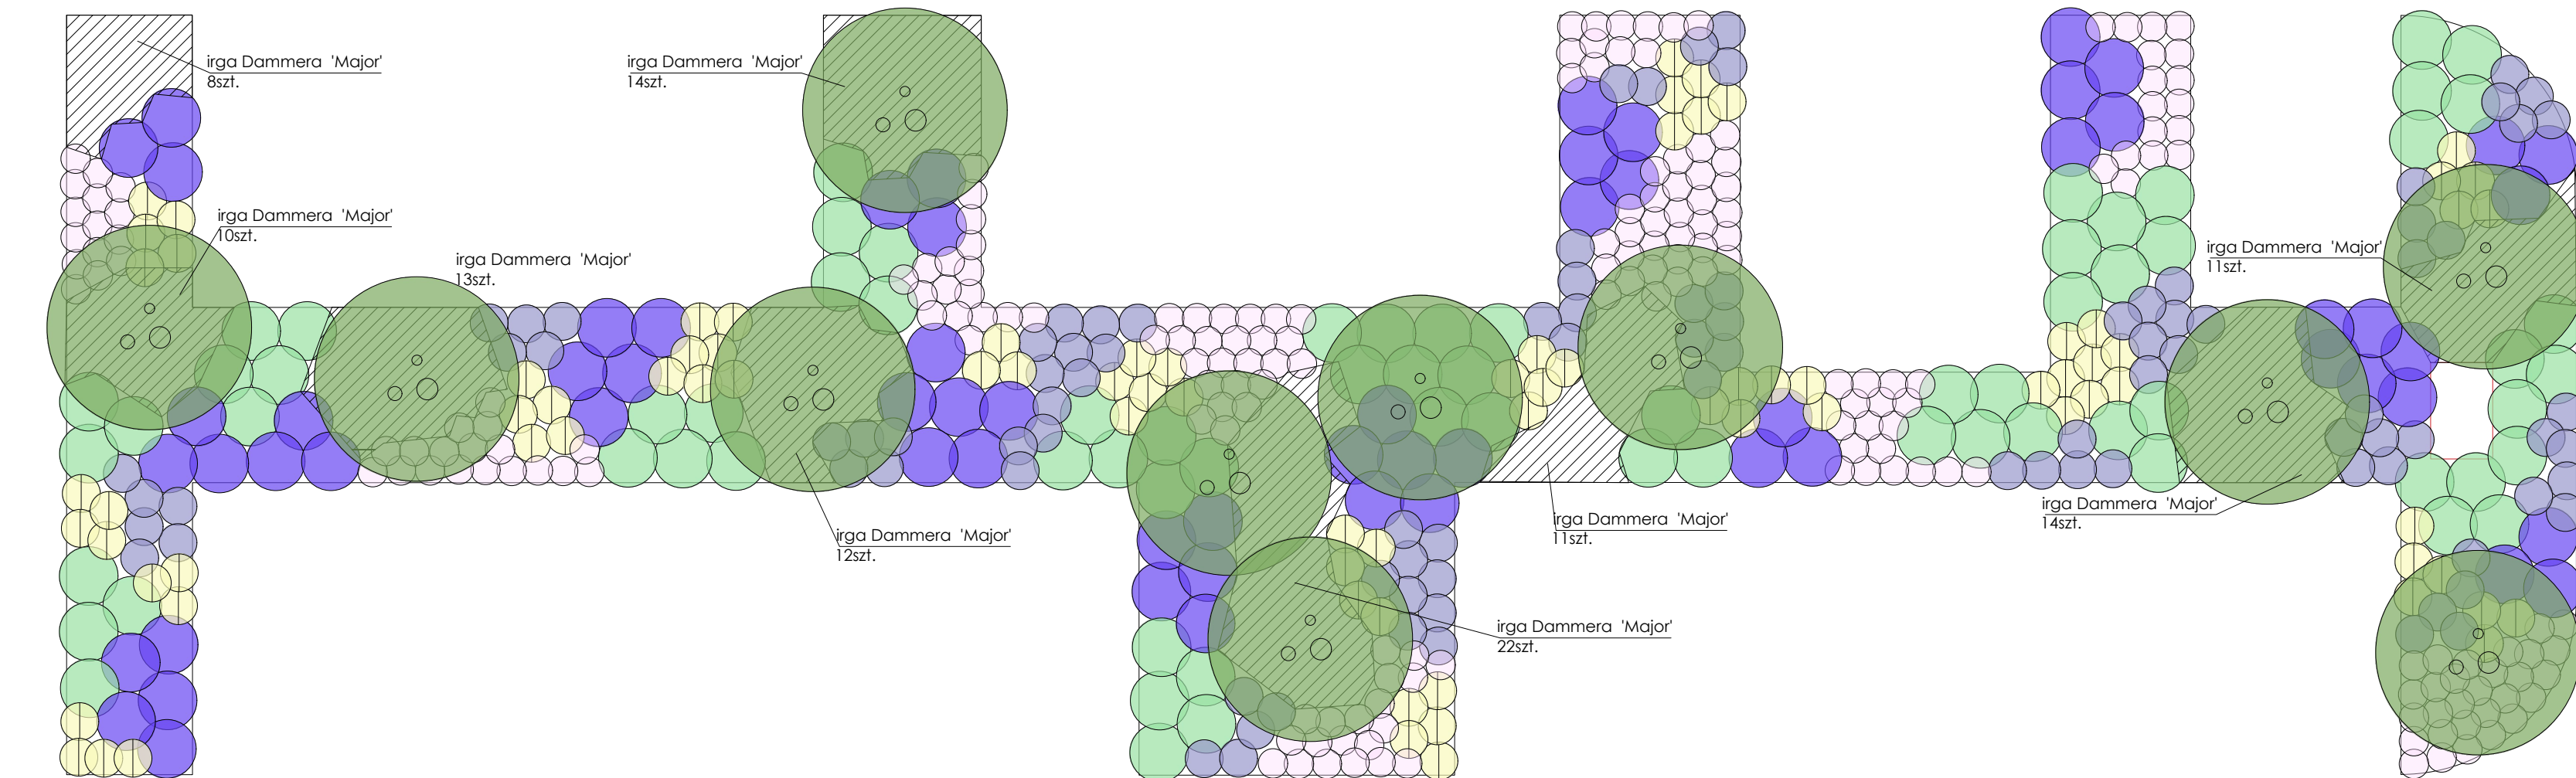

RABATA RP.4

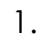


Klucz do nasadzeń roślin rabata RP.4:

1. KRZEWY
 -  bujka Dawida 'Nanho Blue', łącznie: 64szt.
 -  irga Dammera 'Major', łącznie: 115szt.
 -  lilak pospolity Rose de Moscou 'Minkarl', łącznie: 11szt.
 -  róża okrywowa 'The Fairy', łącznie: 201szt.
 -  wierzba purpurowa 'Nana', łącznie: 74szt.
2. TRAWY OZDOBNIE
3. BYLINY I ROŚLINY CEBULOWE
 -  trzcinik ostrokwiatowy 'Karl Foerster', łącznie: 85szt.
 -  perowskia łobodolistna 'Little Spire', łącznie: 97szt.

Klucz do nasadzeń roślin rabata RP.5:

1. KRZEWY
 -  budleja Dawida 'Nanho Blue', łącznie: 33szt.
 -  irga Dammera 'Major', łącznie: 86szt.
 -  lilak pospolity Rose de Moscou 'Minkarl', łącznie: 8szt.
 -  róża okrywowa 'The Fairy', łącznie: 122szt.
 -  wierzba purpurowa 'Nana', łącznie: 48szt.
2. TRAWY OZDOBNE
 -  trzcinnik ostrokwiatowy 'Karl Foerster', łącznie: 36szt.
3. BYLINY I ROŚLINY CEBULOWE
 -  perowskia łobodolistna 'Little Spire', łącznie: 47szt.

RABATA RP.5

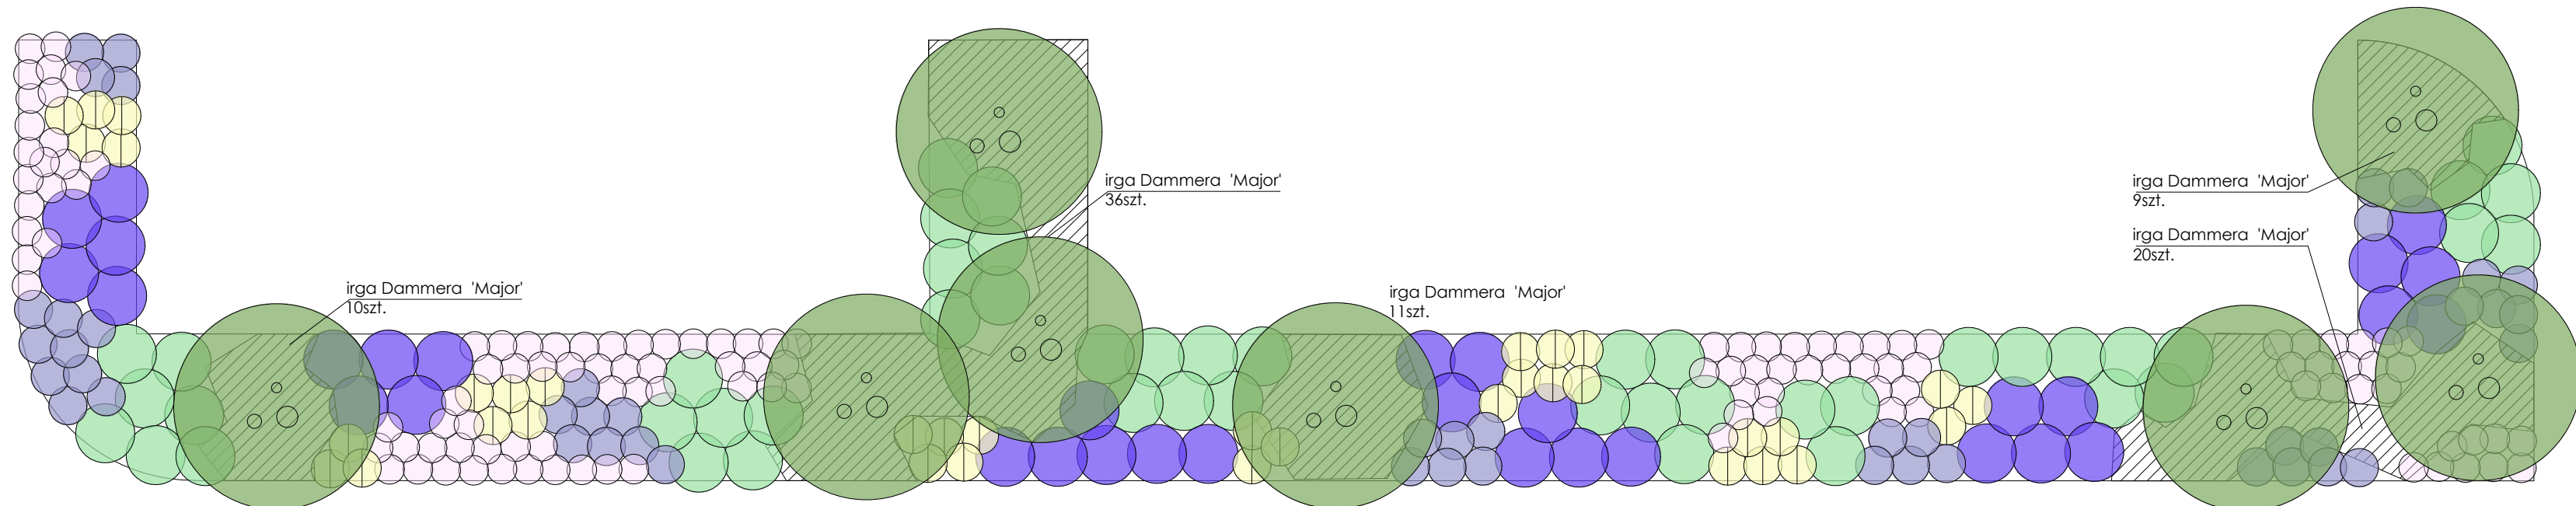

Nr.	Data	Zmiany

245-PW-ARK-EA-DET-PZ-0003-A0

NUMER PROJEKTU	FAZA PROJEKTU	BRANŻA	OBJEKT	RODZAJ RYSUNKU	POZIOM	NUMER RYSUNKU	NUMER REWIZJI
----------------	---------------	--------	--------	----------------	--------	---------------	---------------

KOMPLEKS SPORTOWY W PIEKARACH ŚLĄSKICH, BUDOWA BASENU ZE SPA I STREFĄ FITNESS, HALI SPORTOWEJ ZE STRZELNICĄ SPORTOWĄ I GARAZEM PODZIEMNYM, WRAZ Z ZAGOSPODAROWANIEM TERENU ORAZ NIEZBEDNĄ INFRASTRUKTURĄ TECHNICZNĄ PODZIEMNĄ I NAZIEMNĄ

FAZA PROJEKTU	LOKALIZACJA OBIEKTU BUDOWLANEGO
---------------	---------------------------------

Projekt Wykonawczy

LOKALIZACJA OBIEKTU BUDOWLANEGO

**PIEKARY ŚLĄSKIE
UL. SOLIDARNOŚCI**

INWESTOR

Gmina Piekary Śląskie

ul. Bytomska 84, 42-940
Piekary Śląskie

GENERALNY PROJEKTANT

jsk architekci | pszczulny & rutz

JSK Architekti Sp. z o.o.
ul. Żwirki i Wigury 18
02-092, Warszawa
tel.: 0048 22 660 30 00
e-mail: jsk@jskarchitekci.pl

PROJEKTANT BRANŻOWY

Anna Becker Signa Projekt
ul. Trynitarska 4/15, 31-061 Kraków
tel. 695 656 939
biuro@projektzieleni.pl
projektzieleni.pl

PROJEKTANT Anna Becker, Magdalena Wnęk	NR UPRAWNIEŃ -	PODPIS
PROJEKTANT SPRAWDZAJĄCY -	NR UPRAWNIEŃ -	PODPIS

RYSOWAŁ	
-	

BRANZA	SKALA	DATA
Architektura krajobrazu	1 : 100	28.06.2024
	ROZMIAR ARKUSZA	
	735x420	

TYTUŁ RYSUNKU

Detal nasadzeń rabaty RP.4, RP.5

245-PW-ARK-EA-DET-PZ-0003-A0

NUMER PROJEKTU	FAZA PROJEKTU	BRANŻA	OBJEKT	RODZAJ RYSUNKU	POZIOM	NUMER RYSUNKU	NUMER REWIZJI
-------------------	------------------	--------	--------	-------------------	--------	------------------	------------------