
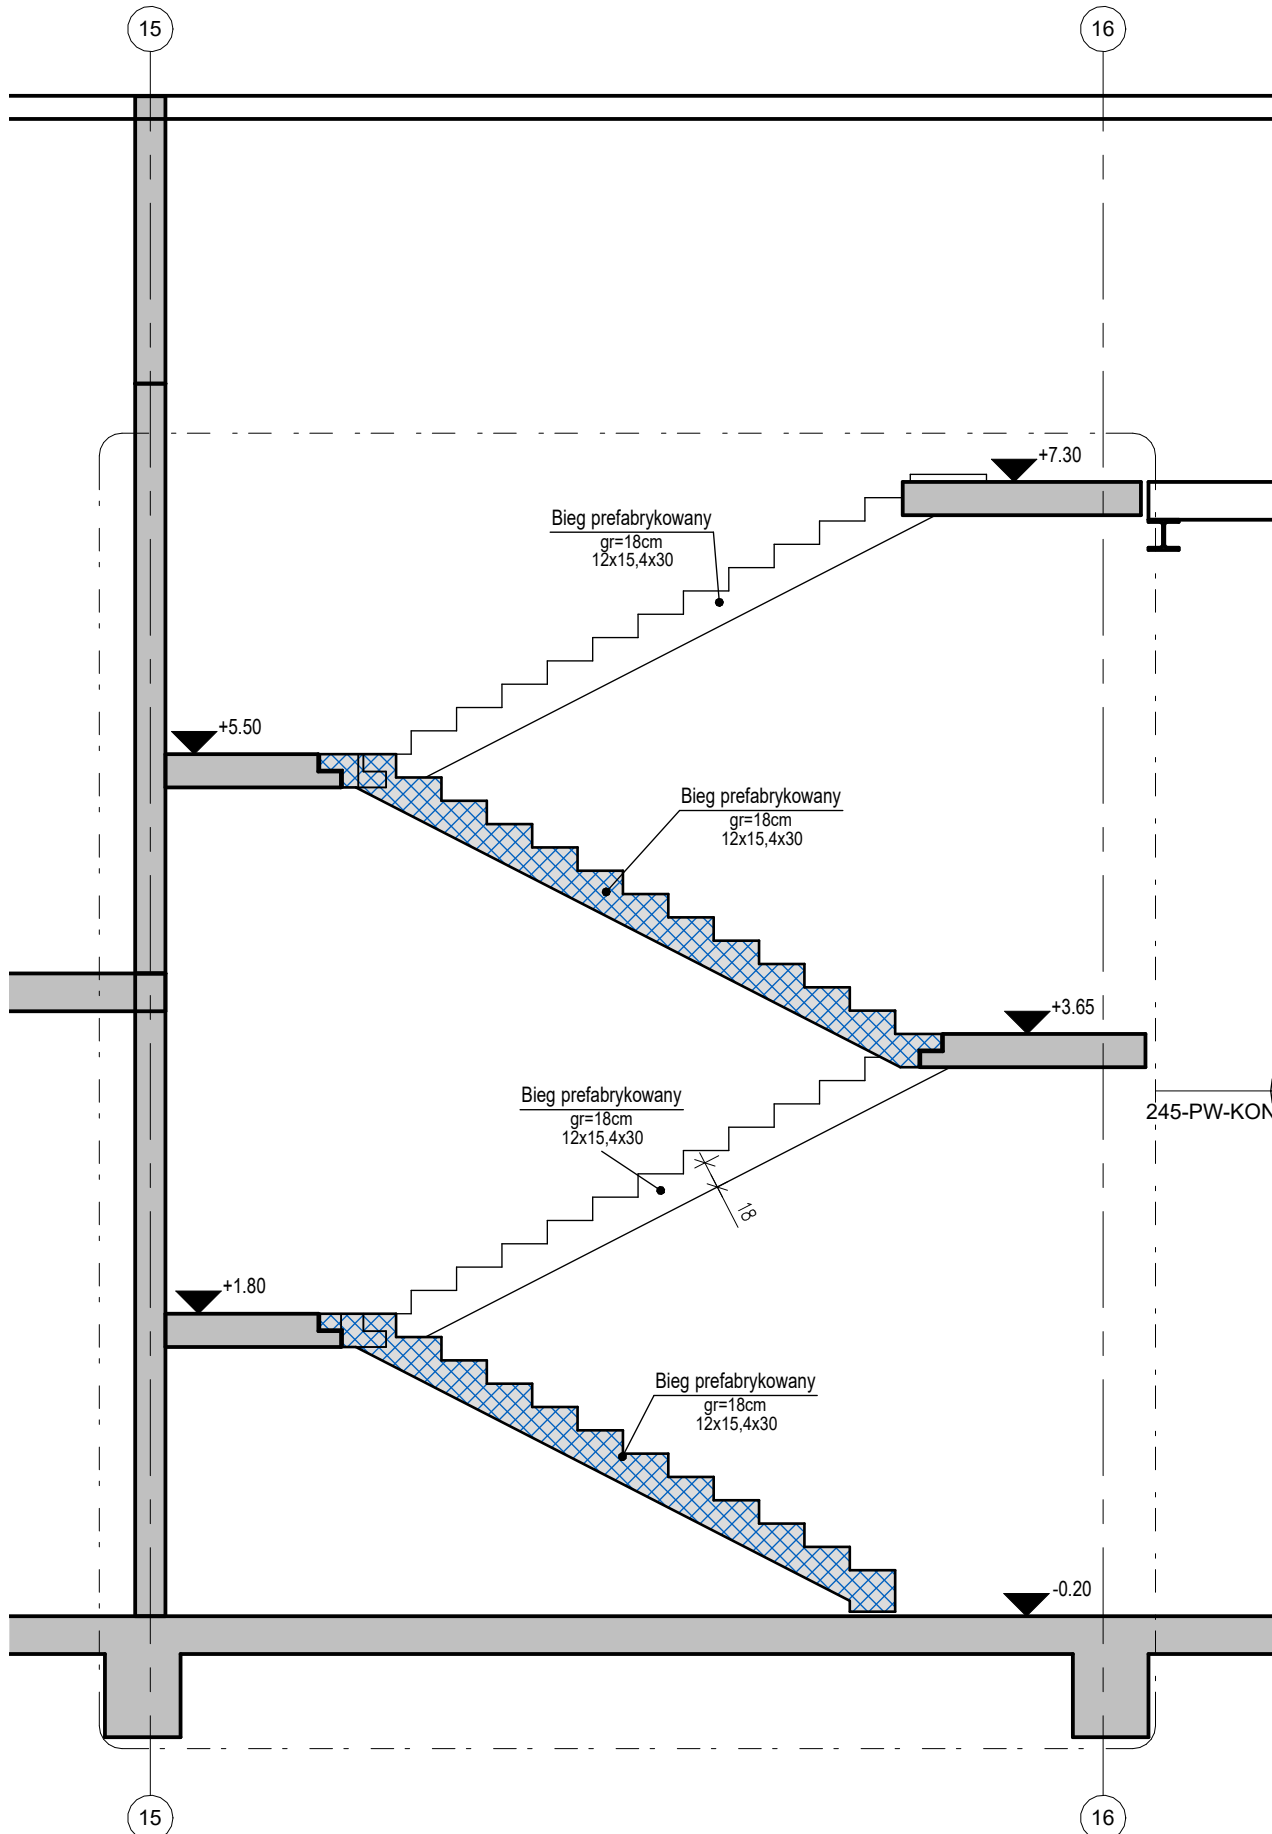
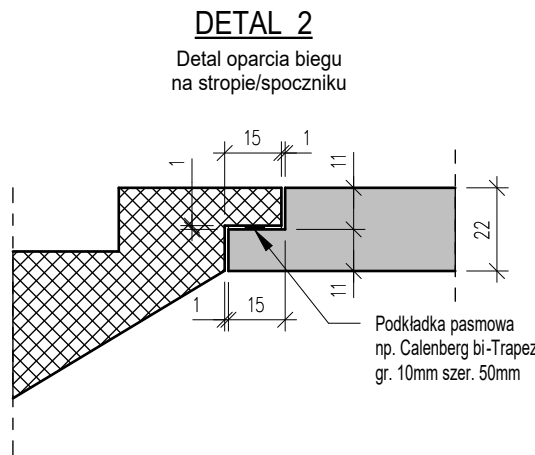
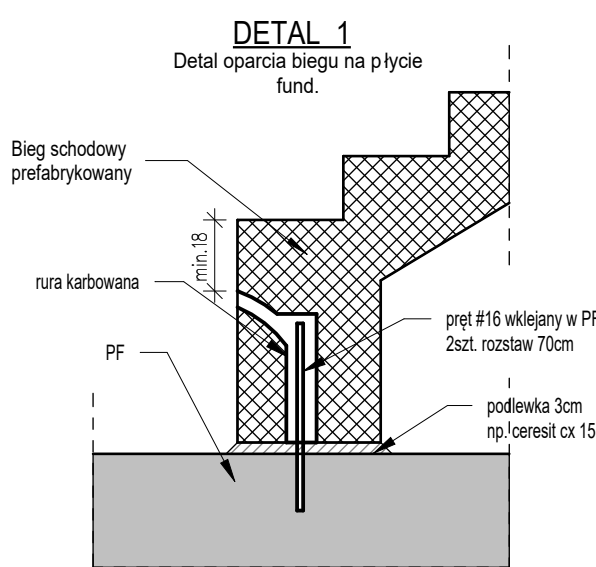


Przekrój 1.A2 - 1.A2
1 : 50

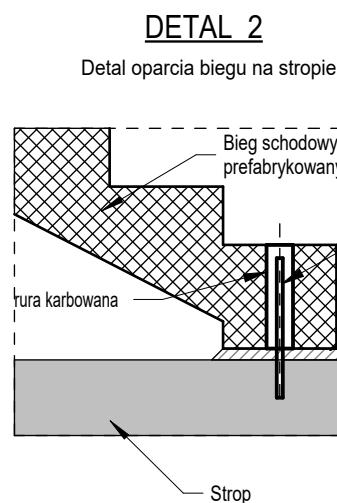

Przekrój 1.A1 - 1.A1
1 : 50

-0.20

| Nr. | Data | Zmiany |
|-----|------|--------|
| | | |

245-PW-KON-EA-RZU-ZZ-1024-A0

NUMER PROJEKTU FAZA PROJEKTU BRANŻA OBIEKT RODZAJ RYSUNKU POZIOM NUMER RYSUNKU NUMER REWIZJI

NAZWA OBIEKTU BUDOWLANEGO
KOMPLEKS SPORTOWY W PIEKARACH ŚLĄSKICH, BUDOWA BASENU ZE SPA I STREFĄ FITNESS, HALI SPORTOWEJ ZE STRZELNICĄ SPORTOWĄ I GARAZEM PODZIEMNYM, WRAZ Z ZAGOSPODAROWANIEM TERENU ORAZ NIEZBEDNĄ INFRASTRUKTURĄ TECHNICZNĄ PODZIEMNĄ I NAZIEMNĄ

FAZA PROJEKTU
PROJEKT TECHNICZNY

LOKALIZACJA OBIEKTU BUDOWLANEGO
**PIEKARY ŚLĄSKIE
UL. SOLIDARNOŚCI**

INWESTOR

Gmina Piekary Śląskie
ul. Bytomska 84, 42-940
Piekary Śląskie



GENERALNY PROJEKTANT

jsk architekci | pszczulny & rutz

JSK Architekci Sp. z o.o.
ul. Żwirki i Wigury 18
02-092, Warszawa
tel.: 0048 22 660 30 00
e-mail: jsk@jskarchitekci.pl

PROJEKTANT BRANŻOWY

MATEJKO I PARTNERZY
Biuro Konstrukcyjne Mirosław Matejko
ul. Tęczowa 13
53-601, Wrocław
tel.: 0048 71 345 07 60
e-mail: mip@mip.wroclaw.pl



| | | |
|--|------------------------------------|--------------------------|
| PROJEKTANT mgr inż. Mirosław Matejko | NR UPRAWNIENI 702/01/DUW | PODPIS <i>Matejko</i> |
| PROJEKTANT SPRAWDZAJĄCY mgr inż. Marcin Wesoly | NR UPRAWNIENI 7/DOŚ/04 | PODPIS <i>Wesoly</i> |
| RYSOWAŁ Author | | |

| | | |
|------------------------------|---|-------------------------|
| BRANŻA KONSTRUKCJA | SKALA 1:50 ROZMIAR ARKUSZA 420x570 | DATA 05/29/24 |
|------------------------------|---|-------------------------|

TYTUŁ RYSUNKU
Rysunek szalunkowy klatek schodowych, bud. A

245-PT-KON-EA-RZU-ZZ-1024-A0

NUMER PROJEKTU FAZA PROJEKTU BRANŻA OBIEKT RODZAJ RYSUNKU POZIOM NUMER RYSUNKU NUMER REWIZJI