




RABATA R.EA.11

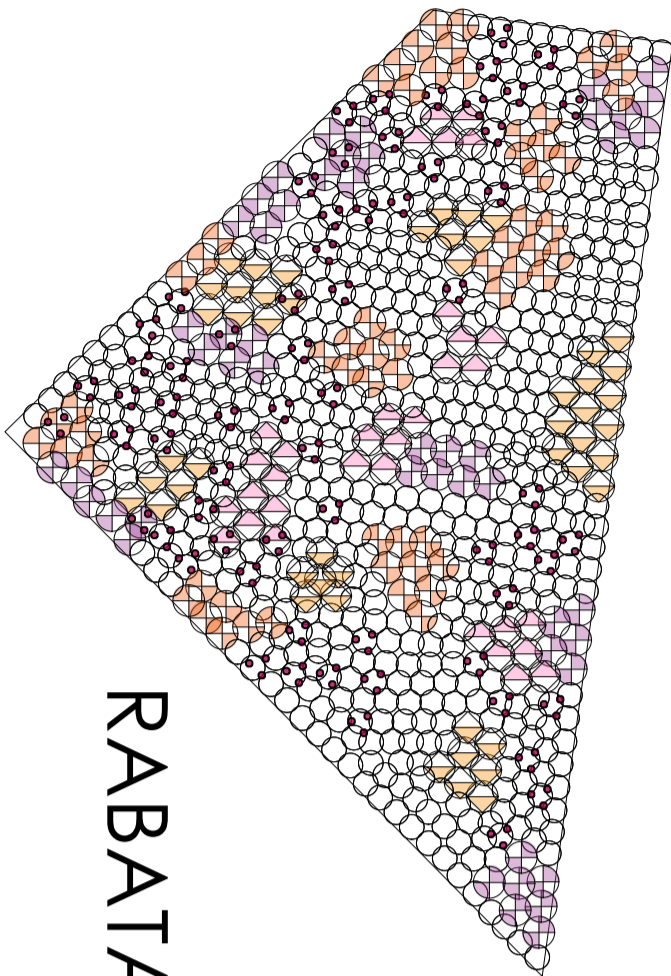

RABATA R.EA.12

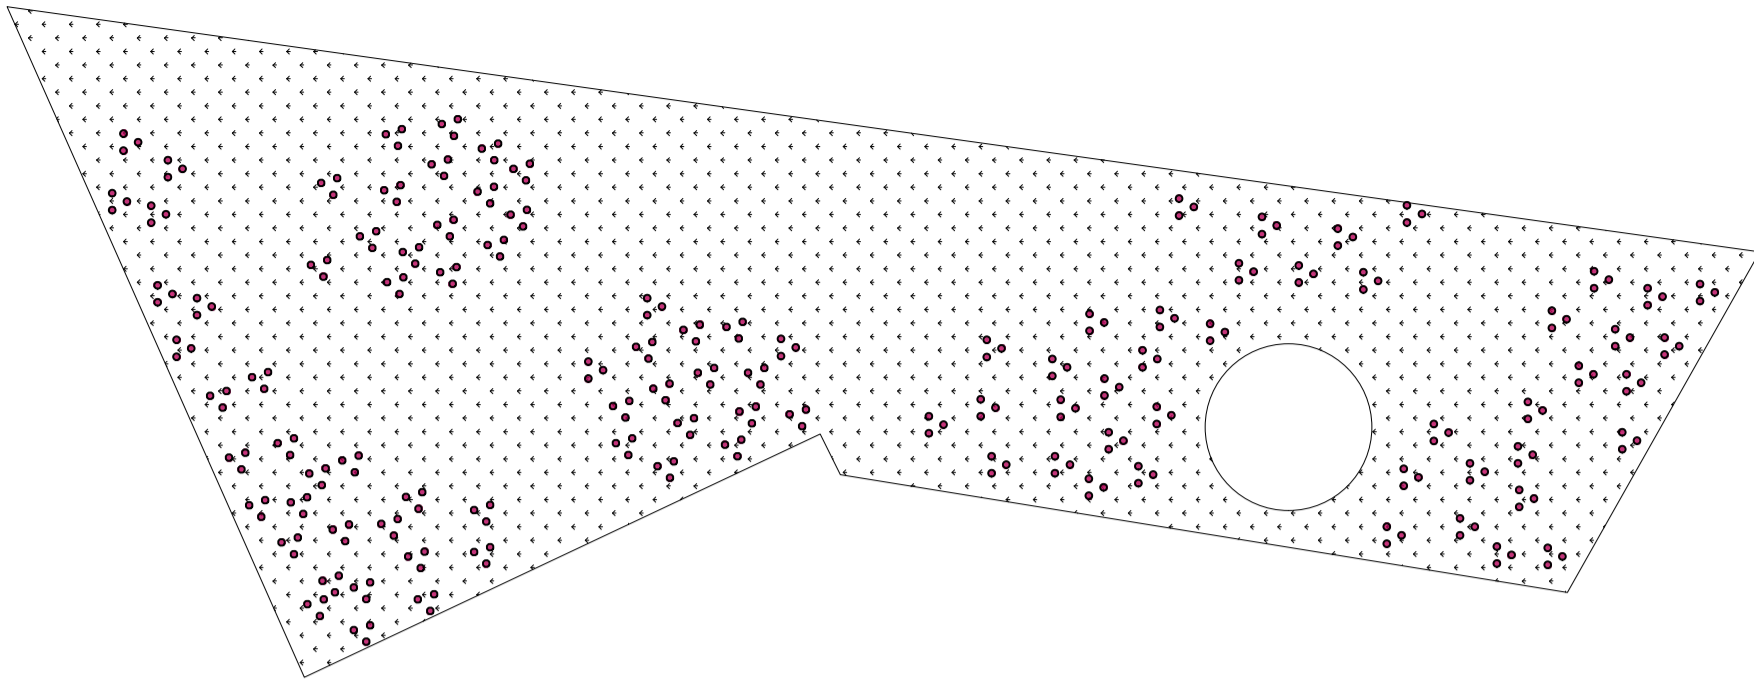

RABATA R.EA.13

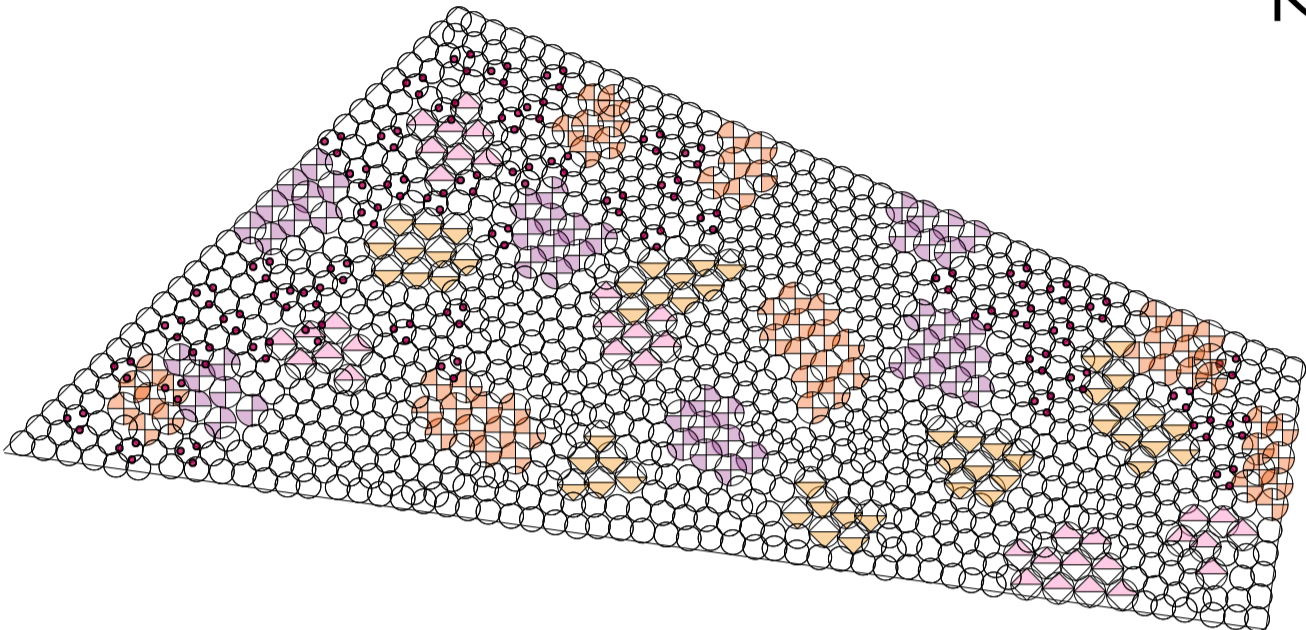

UWAGA: Projektowane rośliny cebulowe należy posadzić w okresie jesiennym. Nasadzenia narcyzów należy równomiernie rozłożyć z zastosowaniem podanej na rysunku rozstawy.

Nr.	Data	Zmiany

# 245-PW-ARK-EA-DET-PZ-0010-A0

NUMER PROJEKTU	FAZA PROJEKTU	BRANŻA	OBJEKT	RODZAJ RYSUNKU	POZIOM	NUMER RYSUNKU	NUMER REWIZJI
----------------	---------------	--------	--------	----------------	--------	---------------	---------------

NAZWA OBIEKTU BUDOWLANEGO

**KOMPLEKS SPORTOWY W PIEKARACH ŚLĄSKICH, BUDOWA BASENU ZE SPA I STREFA FITNESS, HALI SPORTOWEJ ZE STRZELNICĄ SPORTOWĄ I GARAŻEM PODZIEMNYM, WRAZ Z ZAGOSPODAROWANIEM TERENU ORAZ NIEZBĘDNĄ INFRASTRUKTURĄ TECHNICZNĄ PODZIEMNĄ I NAZIEMNĄ**

FAZA PROJEKTU	LOKALIZACJA OBIEKTU BUDOWLANEGO
<b>Projekt Wykonawczy</b>	<b>PIEKARY ŚLĄSKIE UL. SOLIDARNOŚCI</b>

INWESTOR

**Gmina Piekary Śląskie**

ul. Bytomska 84, 42-940  
Piekary Śląskie

GENERALNY PROJEKTANT

**jsk architektki | pszczulny & rutz**

JSK Architekci Sp. z o.o.  
ul. Żwirki i Wigury 18  
02-092, Warszawa  
tel.: 0048 22 660 30 00  
e-mail: jsk@jskarchitekci.pl

PROJEKTANT BRANŻOWY

Anna Becker Signa Projekt  
ul. Trynitarska 4/15, 31-061 Kraków  
tel. 695 656 939  
biuro@projektzieleni.pl  
projektzieleni.pl

PROJEKTANT	NR UPRAWNIEN	PODPIS
<b>Anna Becker, Magdalena Wnęk</b>	-	
PROJEKTANT SPRAWDZAJĄCY	NR UPRAWNIEN	PODPIS
-	-	
RYSOWAŁ		
-		

BRANŻA	SKALA	DATA
<b>Architektura krajobrazu</b>	<b>1 : 100</b>	<b>28.06.2024</b>
	ROZMIAR ARKUSZA	
	<b>420x594</b>	

TYTUŁ RYSUNKU	
<b>Detal nasadzeń rabaty R.EA.11, R.EA.12, R.EA.13, R.EA.14</b>	

# 245-PW-ARK-EA-DET-PZ-0010-A0

NUMER PROJEKTU	FAZA PROJEKTU	BRANŻA	OBJEKT	RODZAJ RYSUNKU	POZIOM	NUMER RYSUNKU	NUMER REWIZJI
----------------	---------------	--------	--------	----------------	--------	---------------	---------------

KLUCZ DO NASADZEŃ ROŚLIN RABATA R.EA.11:

- ostnica cieniutka 'Pony Talis', łącznie: 518szt.
- ⊕ krwawnik pospolity 'Terracotta', łącznie: 61 szt.
- ⊕ krwawnik pospolity 'Lachsschönheit', łącznie: 49szt.
- ⊗ jeżówka purpurowa 'Mamma Mia', łącznie: 33szt.
- ⊗ jeżówka purpurowa 'Rainbow Apricot', łącznie: 50szt.
- czosnek 'Mount Blanc', łącznie: 198szt.


KLUCZ DO NASADZEŃ ROŚLIN RABATA R.EA.12:

- ⊠ ostnica cieniutka 'Pony Talis', łącznie: 1299szt.
- czosnek 'Mount Blanc', łącznie: 303szt.

KLUCZ DO NASADZEŃ ROŚLIN RABATA R.EA.13:

- ostnica cieniutka 'Pony Talis', łącznie: 768szt.
- ⊕ krwawnik pospolity 'Terracotta', łącznie: 63szt.
- ⊕ krwawnik pospolity 'Lachsschönheit', łącznie: 52szt.
- ⊗ jeżówka purpurowa 'Mamma Mia', łącznie: 38szt.
- ⊗ jeżówka purpurowa 'Rainbow Apricot', łącznie: 53szt.
- czosnek 'Mount Blanc', łącznie: 168szt.

RABATA R.EA.14

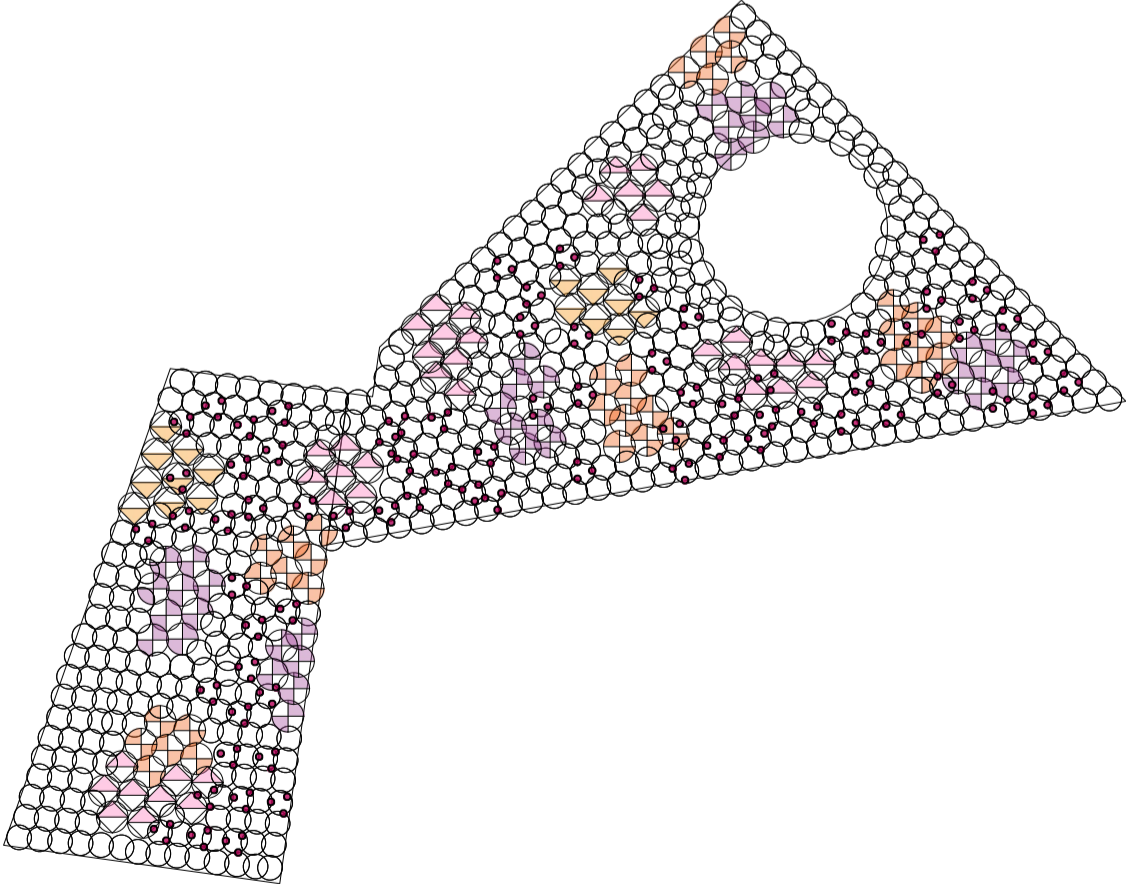

KLUCZ DO NASADZEŃ ROŚLIN RABATA R.EA.14:

- ostnica cieniutka 'Pony Talis', łącznie: 525szt.
- ⊕ krwawnik pospolity 'Terracotta', łącznie: 35szt.
- ⊕ krwawnik pospolity 'Lachsschönheit', łącznie: 38szt.
- ⊗ jeżówka purpurowa 'Mamma Mia', łącznie: 40szt.
- ⊗ jeżówka purpurowa 'Rainbow Apricot', łącznie: 17szt.
- czosnek 'Mount Blanc', łącznie: 222szt.