



Rzut  
1:50

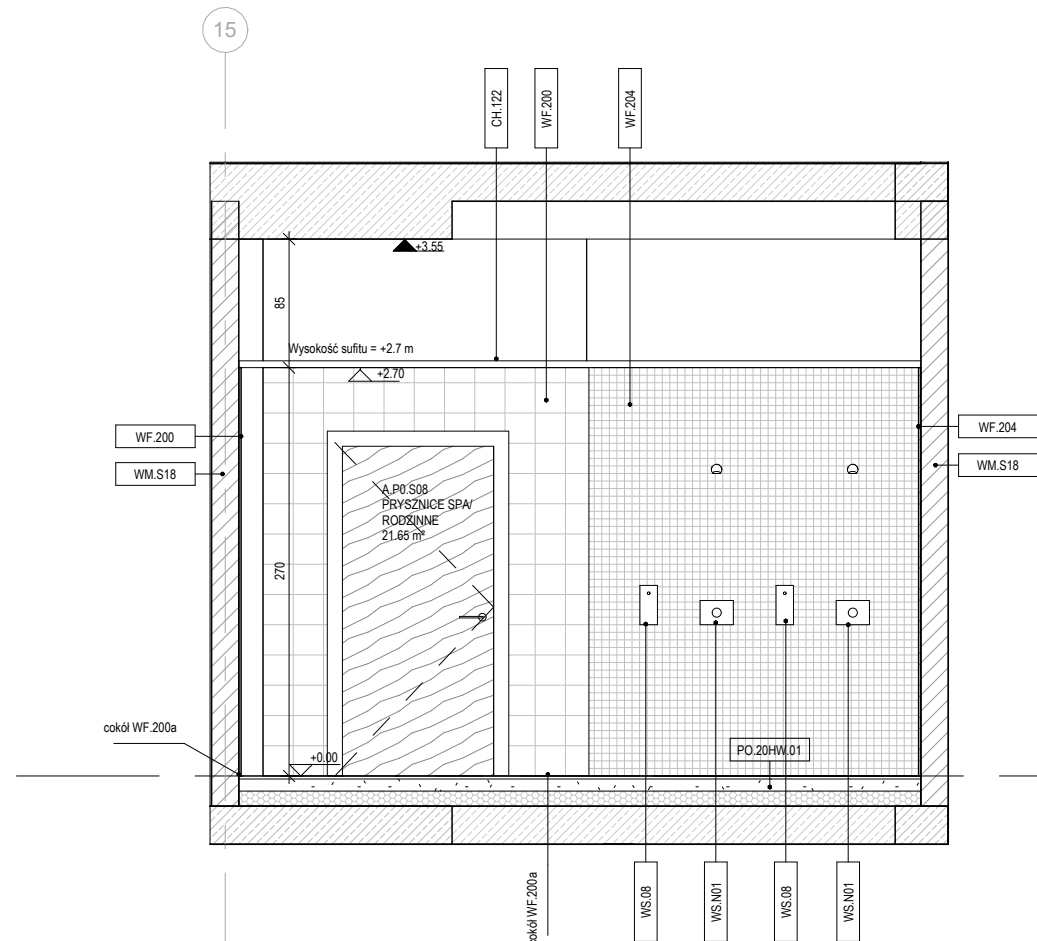

1-1  
1:50

Plan sufitu  
1:50

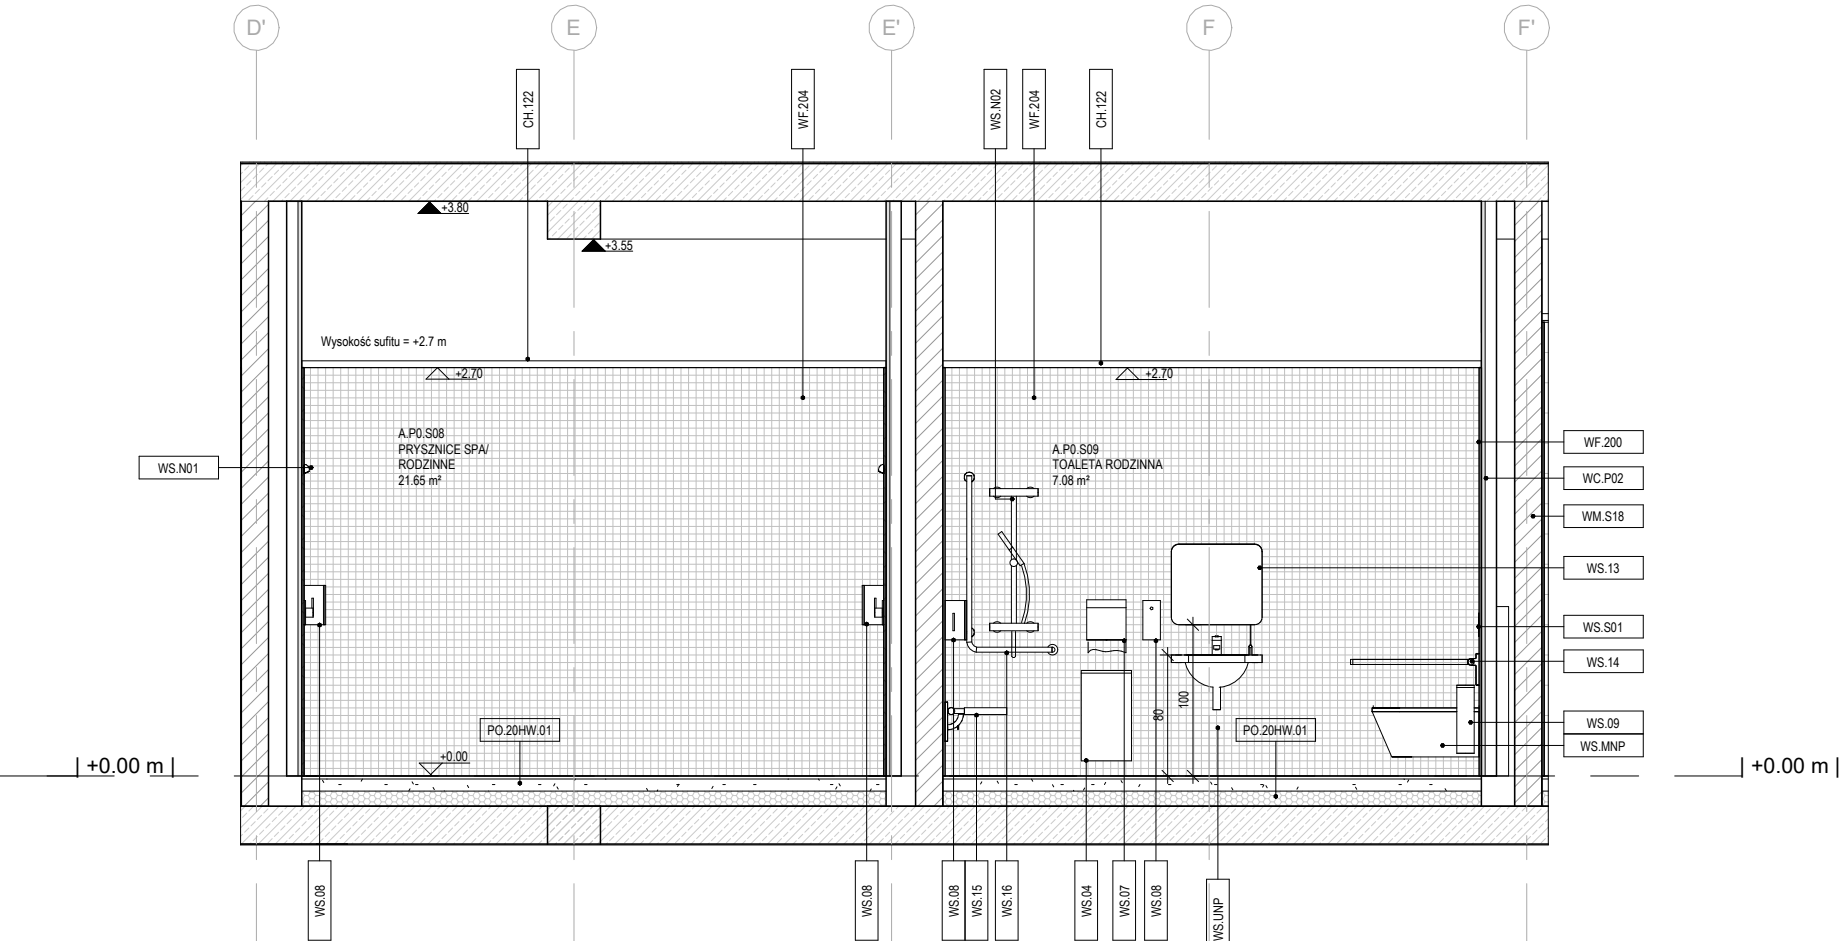

3-3  
1:50

Legenda

SUFITY

	X	- brak wykończenia
	CH. 102	- sufit rastrowy
	CH. 110	- sufit dwukierunkowy akustyczny
	CH. 111	- sufit akustyczny z wełny skalnej montaż bezpośrednio do stropu
	CH. 115	- sufit wyspowy dwukierunkowy, indywidualny
	CH. 120	- sufit z siatki ciepło-ciągłej ciągły
	CH. 121	- sufit z siatki ciepło-ciągłej wyspowy
	CH. 122	- sufit panelowy

wykończenie sufitów wg Specyfikacji wykończenia sufitów nr 5002

	3.00	Różnica konstrukcji powyżej
	0.70	Różnica wykończenia powyżej

ELEMENTY INSTALACJI

1. OŚWIETLENIE

- OŚWIETLENIE GŁÓWNE

	Oprawa kwadratowa / prostokątna montaż nastropowy
	Oprawa liniowa montaż nastropowy/zwieszany
	Oprawa okrągła montaż nastropowy/zwieszany
	Nawiewielicz montaż nastropowy/zwieszany

Typ opraw wg specyfikacji opraw oświetleniowych nr 5005

- OŚWIETLENIE DEKORACYJNE

Oświetlenie dekoracyjne

Dokładna lokalizacja opraw dekoracyjnych wg rys. szczegółowych

Typ opraw wg specyfikacji opraw oświetleniowych nr 5005

- CZŁUPKI OŚWIETLENIOWE

Człupki ruchu montaż zwieszany

Typ wg zestawienia człupków ruchu - projekt IE

- OŚWIETLENIE AWARYJNE

Oprawa oświetlenia awaryjnego montaż nastropowy/zwieszany

Oprawa oświetlenia awaryjnego montaż nastropowy/zwieszany

Oprawa kierunkowa/wskazująca montaż naścienny, nad drzwiami wyjściowymi

Oprawa kierunkowa/wskazująca montaż nastropowy/zwieszany

Oprawa oświetlenia awaryjnego montaż nastropowy/zwieszany

Typ wg zestawienia opraw - projekt IE

2. WENTYLACJA

Zawór nawiewny

Zawór wylotowy

Nawiewnik wirowy

Wentylator wirowy

Nawiewnik szczelinowy

Wentylator szczelinowy

Wentylator szczelinowy

