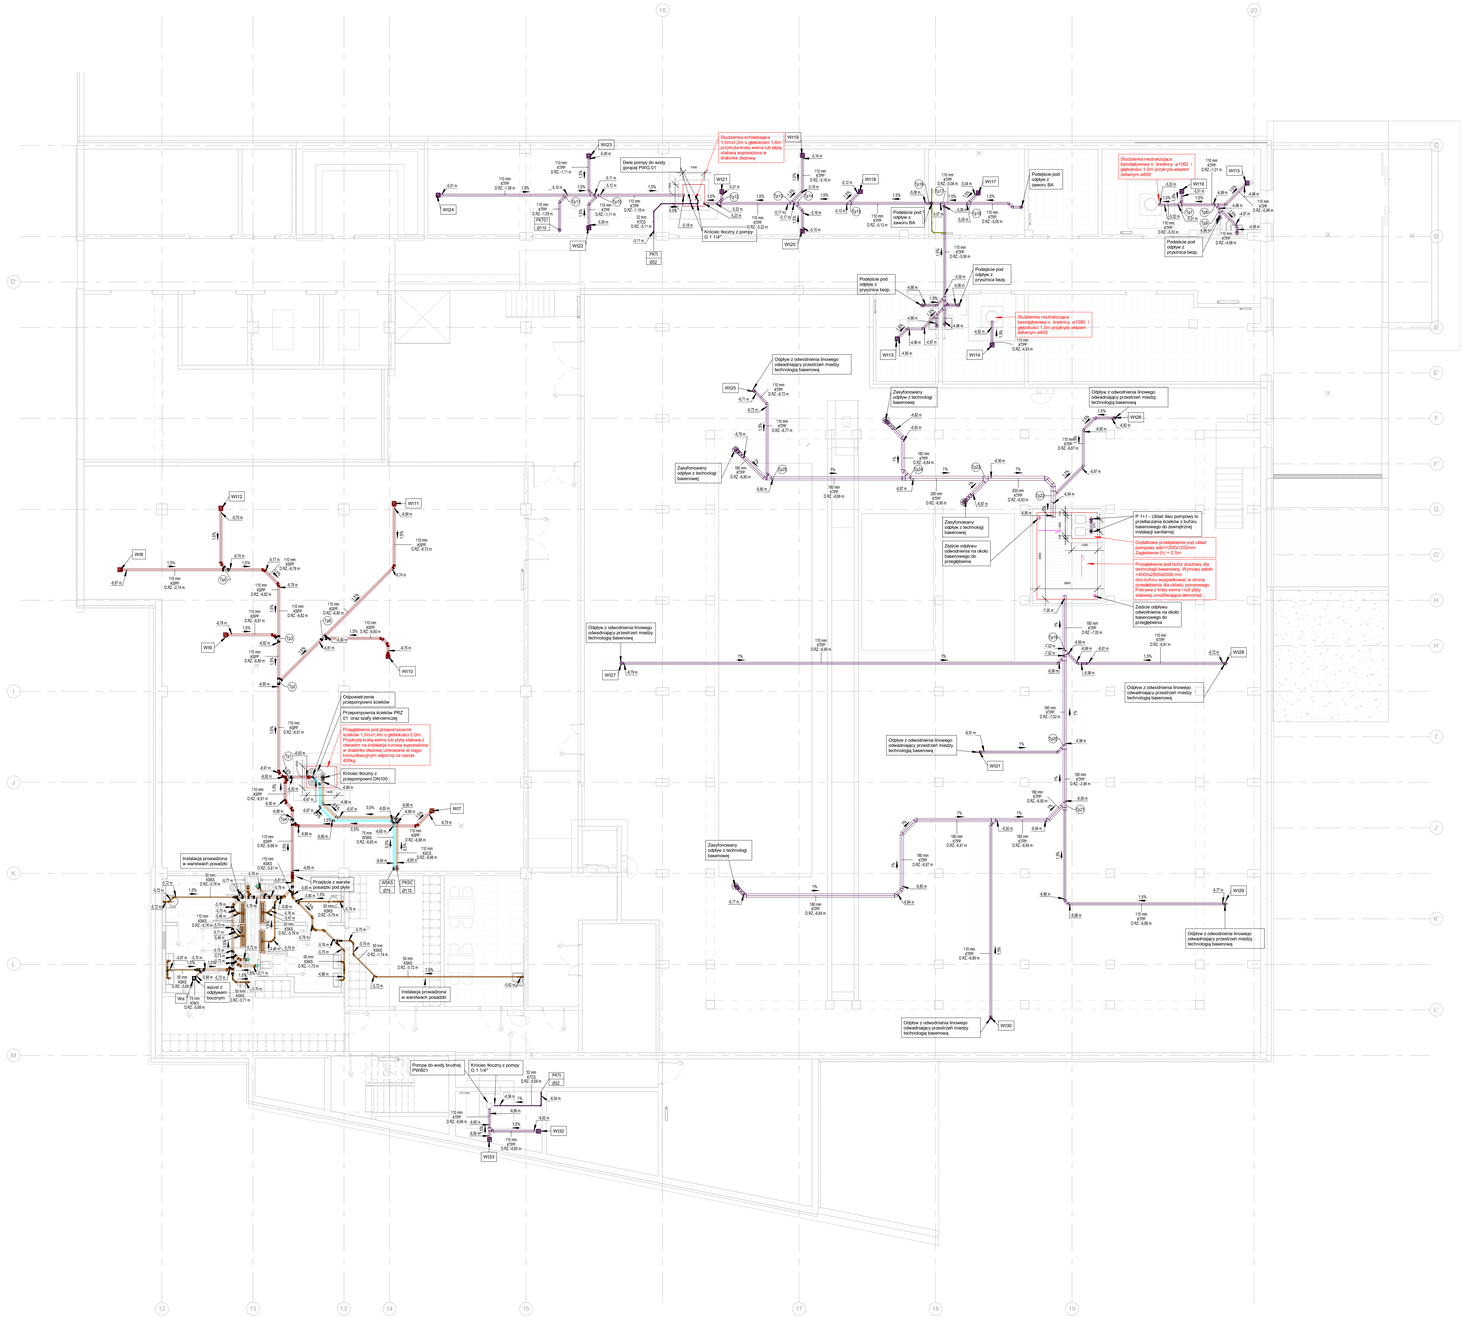

LEGENDA

KSK3	Instalacja kanalizacji sanitarnej grawitacyjnej
KSNK	Instalacja kanalizacji ekroplin
KDGR	Instalacja kanalizacji deszczowej grawitacyjnej
KTPP	Instalacja kanalizacji technologicznej podposadzkowej
KTGR	Instalacja kanalizacji technologicznej grawitacyjnej
KTCS	Instalacja kanalizacji technologicznej ciśnieniowej
WSKT	Odpowietrzenie kanalizacji sanitarnej technologicznej
KSPP	Instalacja kanalizacji sanitarnej podposadzkowej
KDCS	Instalacja kanalizacji deszczowej podciśnieniowej
KDCS-A	Instalacja kanalizacji deszczowej podciśnieniowej awaryjnej
KSCS	Instalacja kanalizacji sanitarnej tłocznej z przepompowni ścieków
WSKS	Odpowietrzenie kanalizacji sanitarnej
OK pr(0) dn0	Odpływ z odwodnienia pryszniconego
PKSZ(4) Ø50	Pion kanalizacji sanitarnej
PWG1(5) grz	Pion odpowietrznia kanalizacji tłuszczowej
PWG2(6) grz	Pion odpowietrznia kanalizacji sanitarnej
PKTG(2) Ø110	Pion kanalizacji tłuszczowej
Wy 1	Wypust sanitarny
WI 1	Wypust techniczny
G Rz +	Górna rzędna tworzącej rury (Poziom 0 jako poziom odniesienia rur)
D Rz +	Dolna rzędna tworzącej rury na jej początku (Poziom 0 jako poziom odniesienia rur)
Rw	Rewizja instalacyjna

Nr	Data	Zmiany

-245-PW-KAN-EA-RZU-B2-0005-A0

NUMER PROJEKTU	FAZA PROJEKTU	BRANŻA	OBIEKT	RODZAJ RYSUNKU	POZIOM	NUMER RYSUNKU	NUMER REWIZJI

NAZWA OBIEKTU BUDOWLANEGO

KOMPLEKS SPORTOWY W PIEKARACH ŚLĄSKICH, BUDOWA BASENU ZE SPA I STREFĄ FITNESS, HALI SPORTOWEJ ZE STRZELNICĄ SPORTOWĄ I GARAŻEM PODZIEMNYM, WRAZ Z ZAGOSPODAROWANIEM TERENU ORAZ NIEZBĘDNĄ INFRASTRUKTURĄ TECHNICZNĄ PODZIEMNĄ I NAZIEMNĄ

FAZA PROJEKTU

PROJEKT TECHNICZNY

LOKALIZACJA OBIEKTU BUDOWLANEGO

PIEKARY ŚLĄSKIE
UL. SOLIDARNOŚCI

INWESTOR

Gmina Piekary Śląskie

ul. Bytomska 84, 42-940 Piekary Śląskie

GENERALNY PROJEKTANT

jsk architekci | pszczulny & rutz

JSK Architekci Sp. z o.o.
ul. Żwirki i Wigury 18
02-092, Warszawa
tel.: 0048 22 660 30 00
e-mail: jsk@jskarchitekci.pl

PROJEKTANT BRANŻOWY

bd group

BD Group Sp. z o.o. Sp. k.
ul. Przyjaźni 66/LU1
53-030, Wrocław
e-mail: biuro@bd-group.pl

	NR UPRAWNIEŃ	PODPIS
PROJEKTANT **Julita Donocik**	**182/DOŚ/14**	
PROJEKTANT SPRAWDZAJĄCY **Łukasz Donocik**	**350/DOŚ/15**	

RYSOWAŁ

Paweł Łużny

BRANŻA

IS

SKALA

1:100

ROZMIAR ARKUSZA

DATA

28.06.2024

TYTUŁ RYSUNKU

RZUT POZIOMU -2. INSTALACJA KANALIZACYJNA PODPOSADZKOWA

-245-PW-KAN-EA-RZU-B2-0005-A0

NUMER PROJEKTU | FAZA PROJEKTU | BRANŻA | OBIEKT | RODZAJ RYSUNKU | POZIOM | NUMER RYSUNKU | NUMER REWIZJI