

Elewacja wschodnia
1 : 200



Elewacja zachodnia
1 : 200

LEGENDA

- FA.GRC.01 płyty z betonu GRC, ryflowane, barwione w masie na kolor NCS S2010-Y40R, montaż za pomocą wieszaków przykręconych od tyłu płyty, płyty wieszane na poziomym profilu montowanym do pionowych elementów.
- FA.GRC.02 płyty z betonu GRC, gładkie, niebarwione, montaż za pomocą wieszaków przykręconych od tyłu płyty, płyty wieszane na poziomym profilu montowanym do pionowych elementów.
- FA.G01 fasada szklano-aluminiowa
- FA.ALU.01 fasada szklano-aluminiowa z przeszłoną z profili aluminiowych, lakierowanych
- FA.ALU.02 przeszłona czerpni w elewacji - żaluzje aluminiowe, lakierowane.
- FA.B01 brak wykończenia; ściana betonowa

Nr.	Data	Zmiany

245-PB-ARC-EC-ELW-EW-1220-A2

NUMER PROJEKTU	FAZA PROJEKTU	BRANŻA	OBJEKT	RODZAJ RYSUNKU	POZIOM	NUMER RYSUNKU	NUMER REWIZJI
----------------	---------------	--------	--------	----------------	--------	---------------	---------------

NAZWA OBIEKTU BUDOWLANEGO

KOMPLEKS SPORTOWY W PIEKARACH ŚLĄSKICH, BUDOWA BASENU ZE SPA I STREFĄ FITNESS, HALI SPORTOWEJ ZE STRZELNICĄ SPORTOWĄ I GARAŻEM PODZIEMNYM, WRAZ Z ZAGOSPODAROWANIEM TERENU ORAZ NIEZBĘDNĄ INFRASTRUKTURĄ TECHNICZNĄ PODZIEMNĄ I NAZIEMNĄ

FAZA PROJEKTU

Projekt Budowlany

LOKALIZACJA OBIEKTU BUDOWLANEGO

PIEKARY ŚLĄSKIE
UL. SOLIDARNOŚCI

INWESTOR

Gmina Piekary Śląskie

ul. Bytomska 84, 42-940
Piekary Śląskie



GENERALNY PROJEKTANT


jsk architekci | pszczulny & rutz

JSK Architekci Sp. z o.o.
ul. Żwirki i Wigury 18
02-092, Warszawa
tel.: 0048 22 660 30 00
e-mail: jsk@jskarchitekci.pl

PROJEKTANT BRANŻOWY

jsk architekci | pszczulny & rutz

JSK Architekci Sp. z o.o.
biuro Wrocław
ul. Krakowska 29
50-424, Wrocław
tel.: 0048 71 729 38 90
e-mail: jsk@jskarchitekci.pl

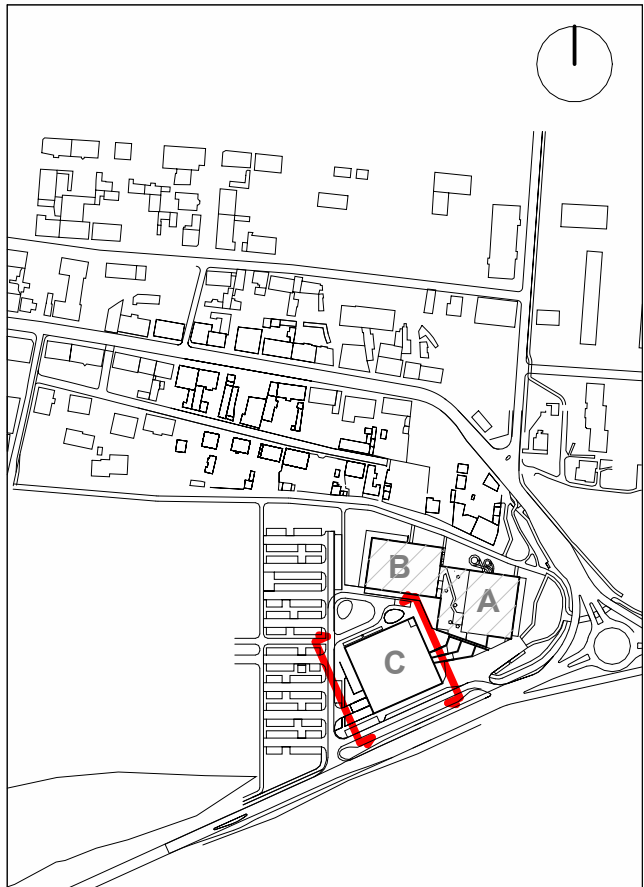

PROJEKTANT Piotr Bury	NR UPRAWNIEN MA/012/05	PODPIS
PROJEKTANT SPRAWDZAJĄCY Mariusz Rutz	NR UPRAWNIEN Z.P. II-7342 /28/TO/98	PODPIS
RYSOWAŁ AS, JM		

BRANŻA Architektura	SKALA 1 : 200	DATA 04.04.2024
	ROZMIAR ARKUSZA 595 x 420	
TYTUŁ RYSUNKU Elewacja Wschodnia, Elewacja Zachodnia		

245-PB-ARC-EC-ELW-EW-1220-A2

NUMER PROJEKTU	FAZA PROJEKTU	BRANŻA	OBJEKT	RODZAJ RYSUNKU	POZIOM	NUMER RYSUNKU	NUMER REWIZJI
----------------	---------------	--------	--------	----------------	--------	---------------	---------------