




A.L0 3005 4-4
1:50

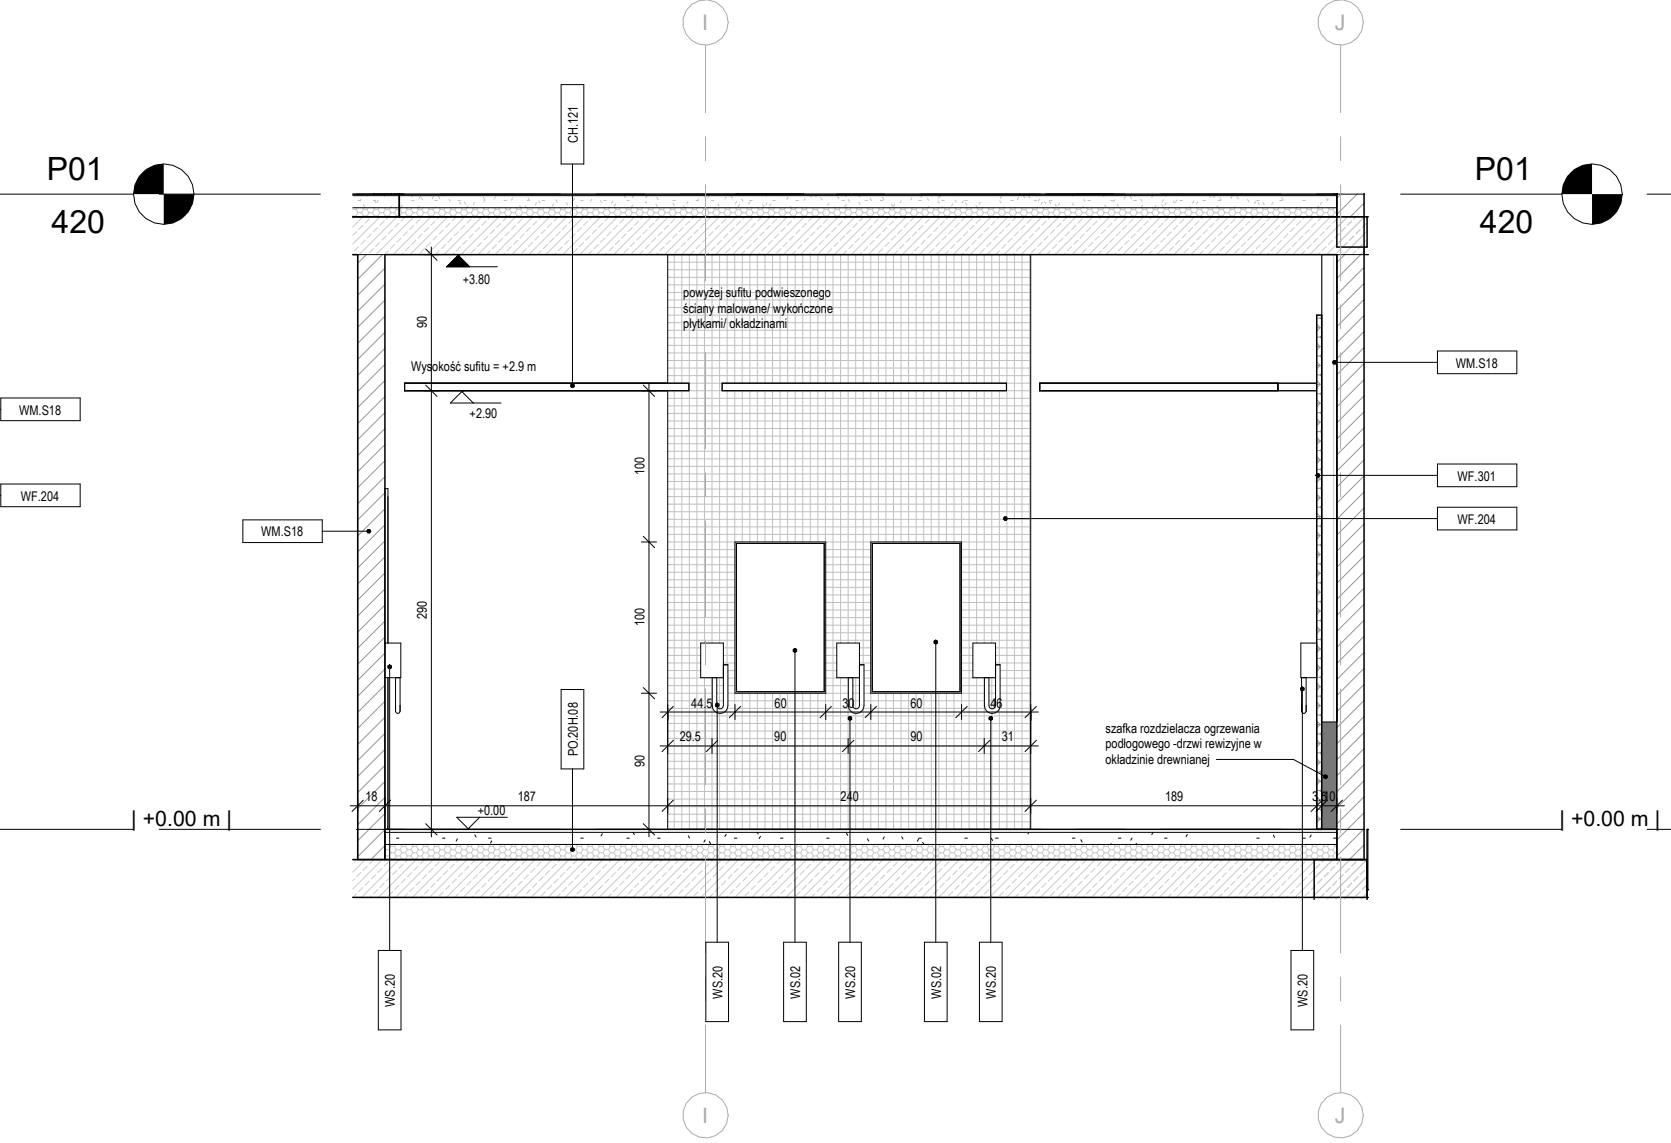


A.L0 3005 3-3
1:50

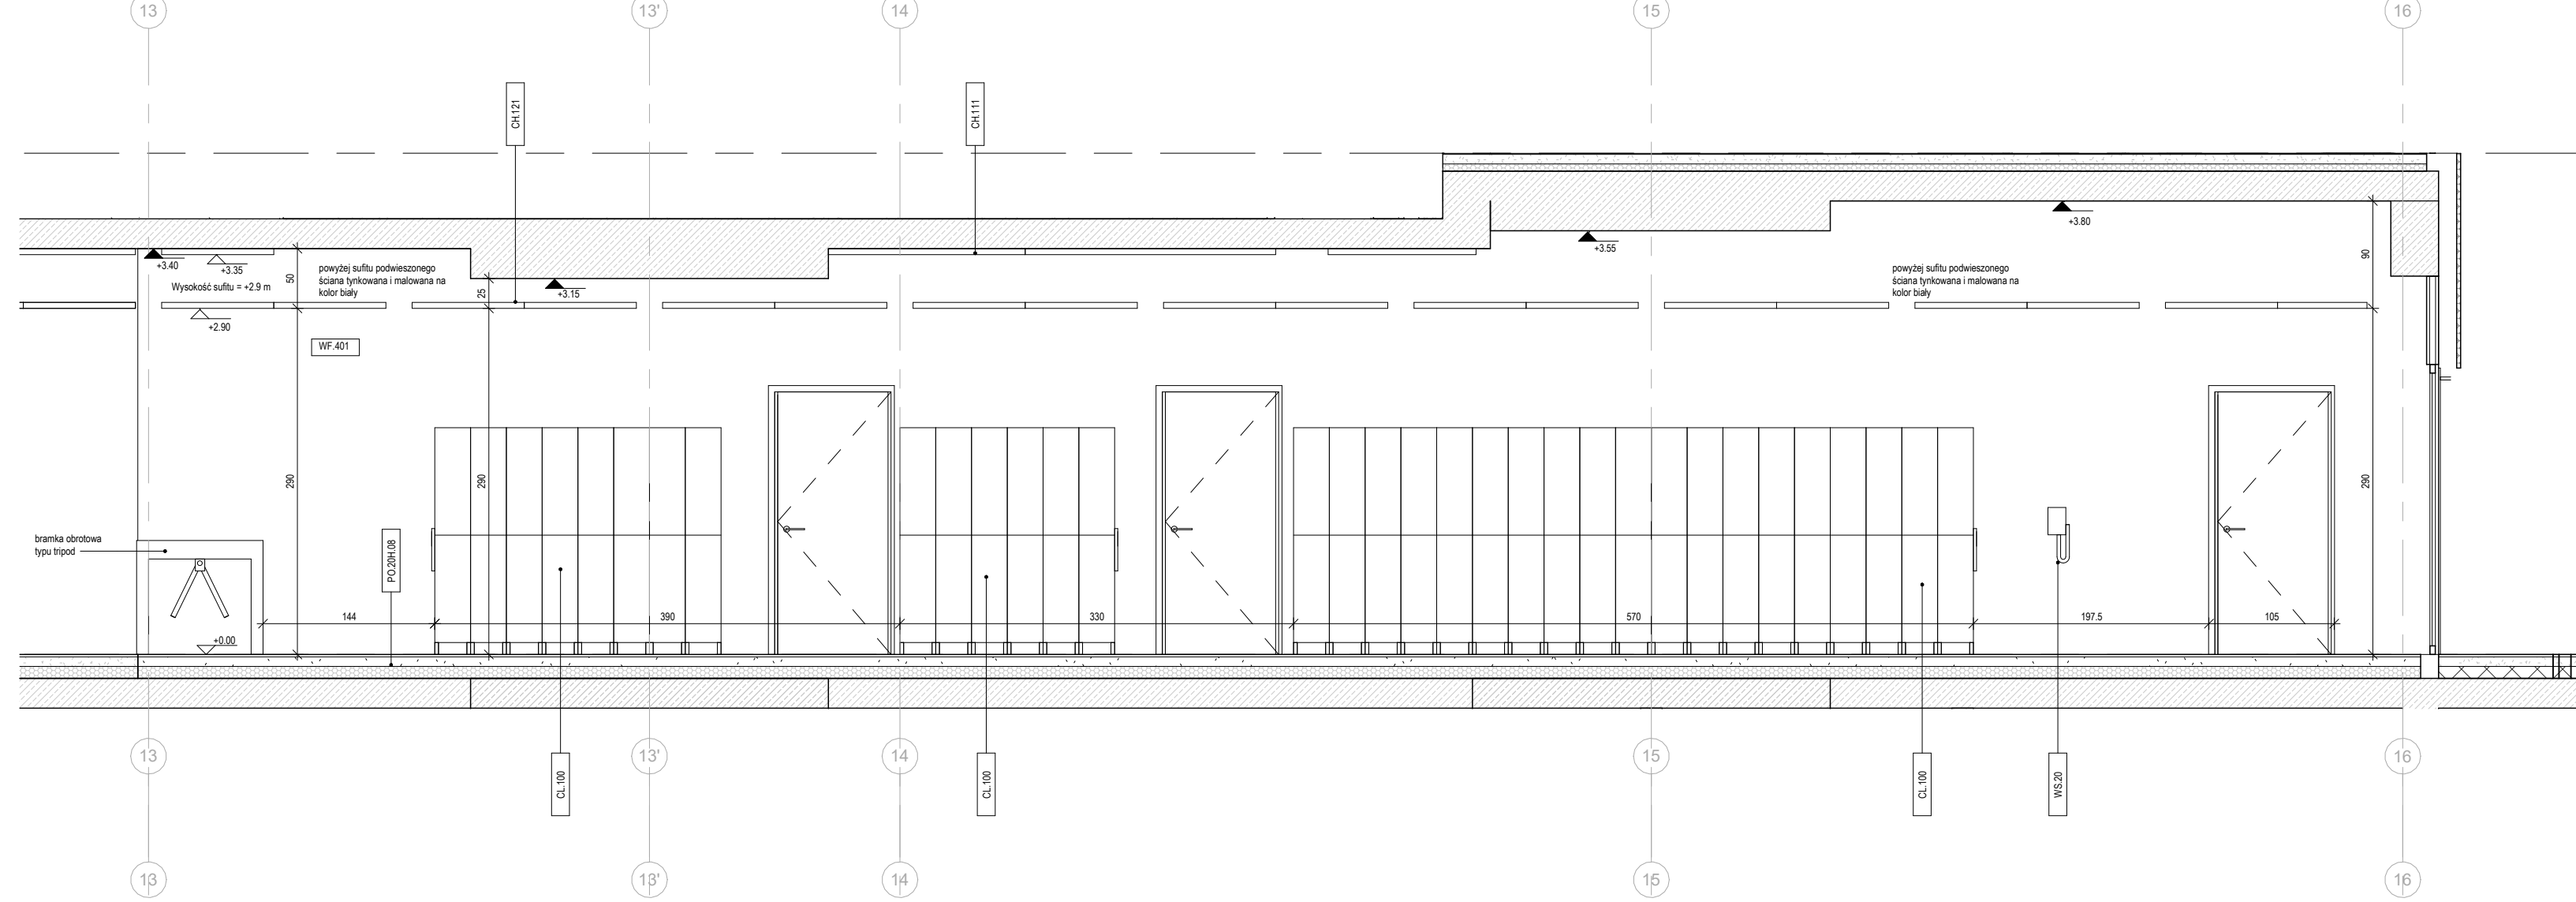

A.L0 3005 1-1
1:50

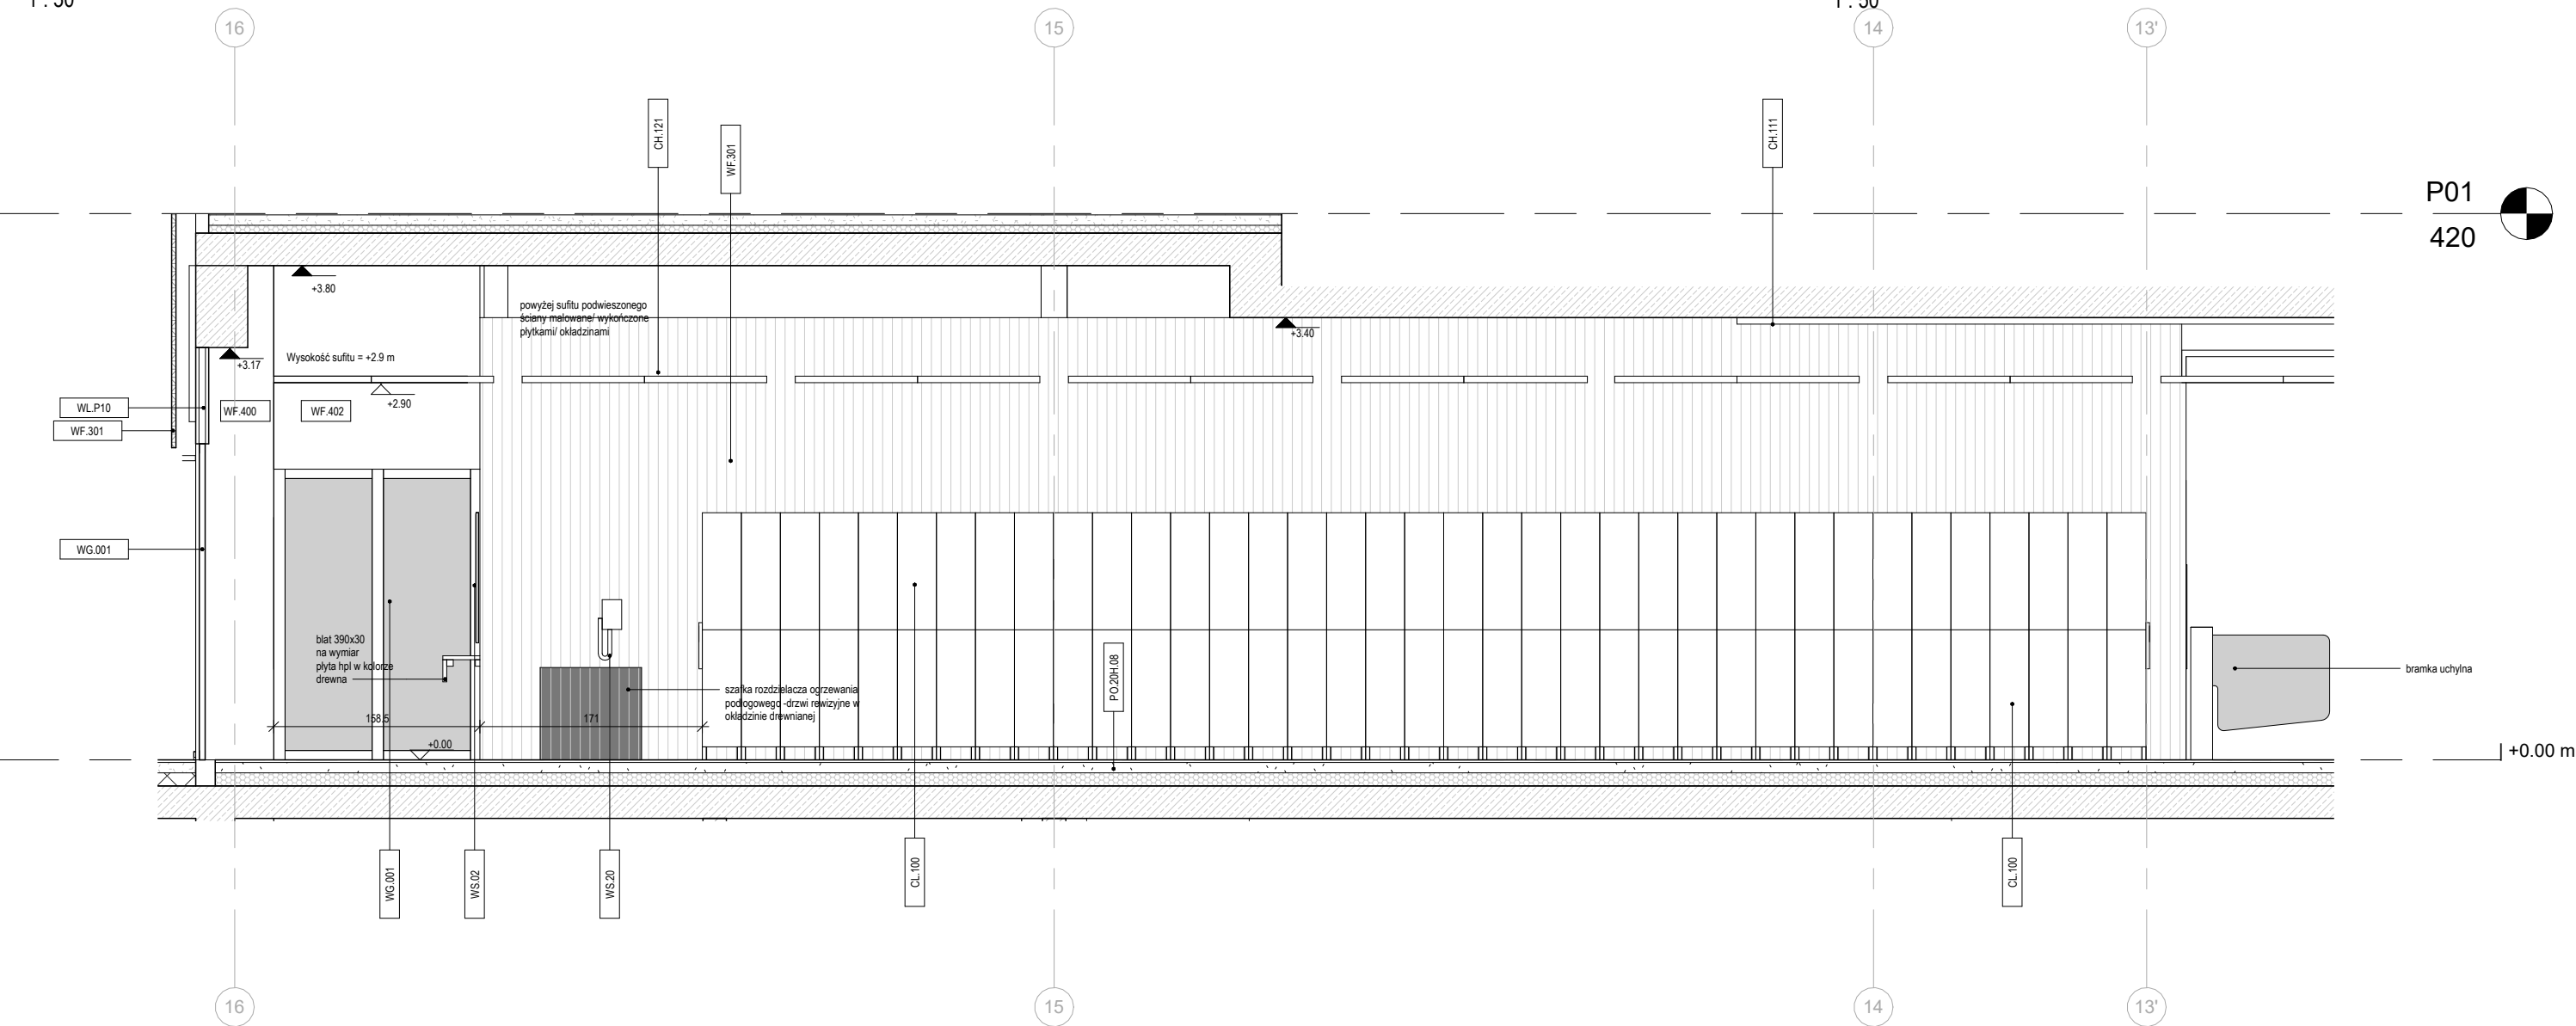

A.L0 3005 2-2
1:50

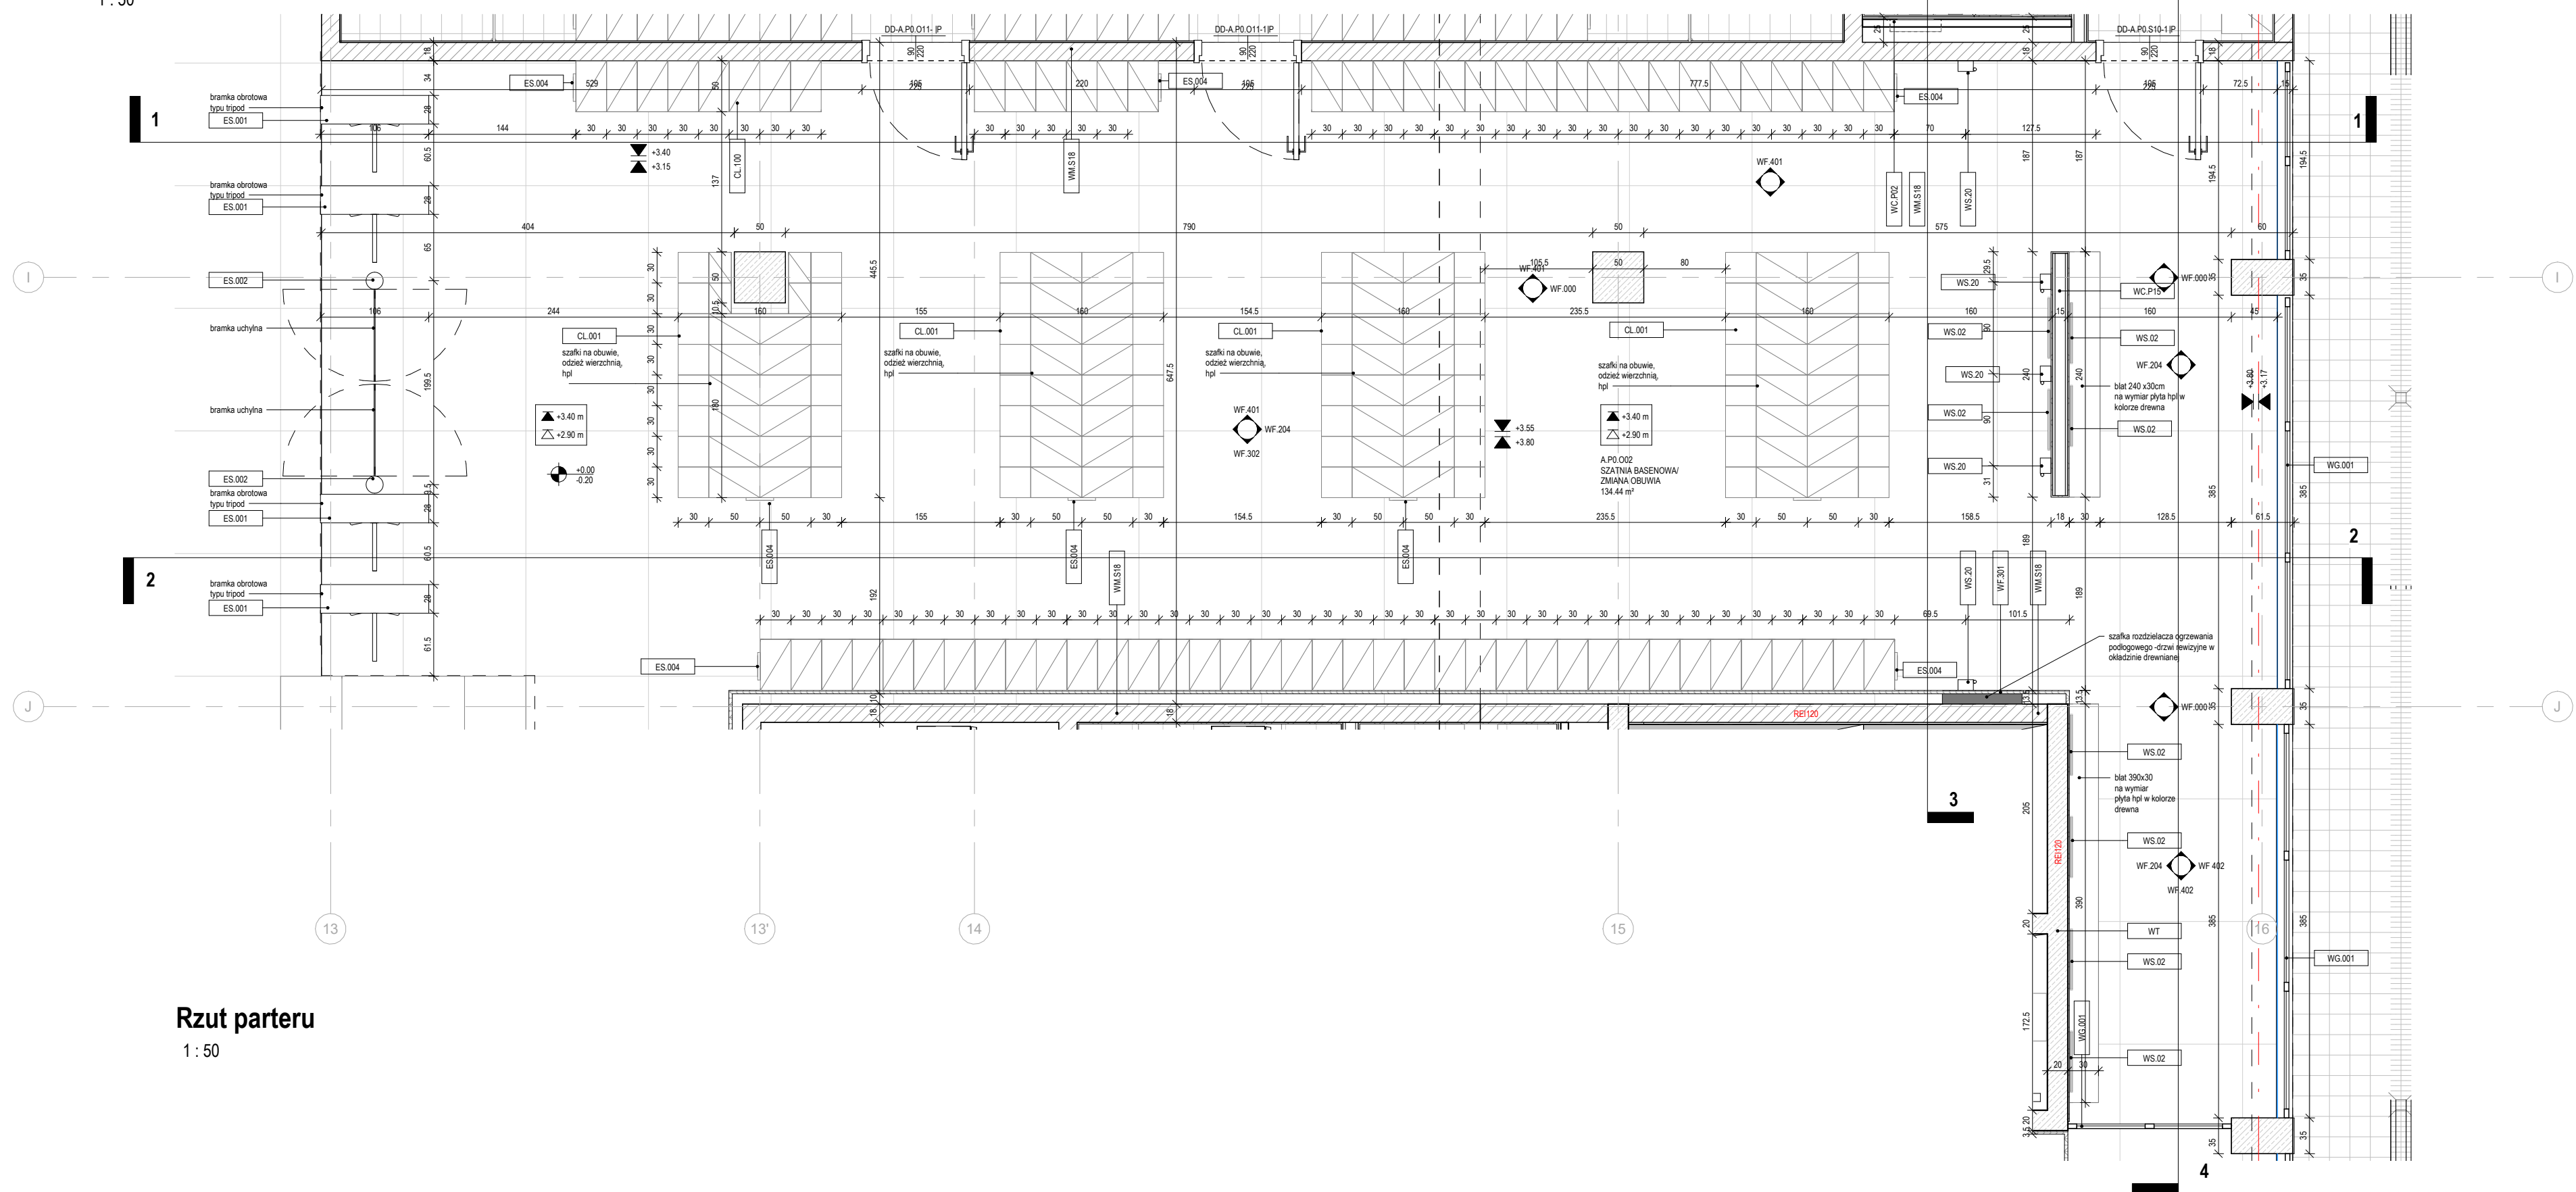

Rzut parteru
1:50

Nr.	Data	Zmiany

245-PW-ARC-EA-DET-00-3005-00

NUMER PROJEKTU	FAZA PROJEKTU	BRANŻA	OBIEKT	RODZAJ RYSUNKU	POZIOM	NUMER RYSUNKU	NUMER REWIZJI
----------------	---------------	--------	--------	----------------	--------	---------------	---------------

NAZWA OBIEKTU BUDOWLANEGO
KOMPLEKS SPORTOWY W PIEKARACH ŚLĄSKICH, BUDOWA BASENU ZE SPA I STREFĄ FITNESS, HALI SPORTOWEJ ZE STRZELNICĄ SPORTOWĄ I GARAZEM PODZIEMNYM, WRAZ Z ZAGOSPODAROWANIEM TERENU ORAZ NIEZBĘDĄ INFRASTRUKTURĄ TECHNICZNĄ PODZIEMNĄ I NAZIEMNĄ

FAZA PROJEKTU	LOKALIZACJA OBIEKTU BUDOWLANEGO
Projekt Wykonawczy	PIEKARY ŚLĄSKIE UL. SOLIDARNOŚCI

INWESTOR
Gmina Piekary Śląskie
ul. Byłomska 84, 42-940
Piekary Śląskie

GENERALNY PROJEKTANT
jsk architekci | pszczulny & rutz
JSK Architekci Sp. z o.o.
ul. Żwirki i Wigury 18
02-092, Warszawa
tel.: 0048 22 660 30 00
e-mail: jsk@jskarchitekci.pl

PROJEKTANT BRANŻOWY
jsk architekci | pszczulny & rutz
JSK Architekci Sp. z o.o.
biuro Wrocław
ul. Krakowska 29
50-424, Wrocław
tel.: 0048 71 729 38 90
e-mail: jsk@jskarchitekci.pl

PROJEKTANT	NR UPRAWNIENI	PODPIS
Piotr Bury	MA/012/05	
PROJEKTANT SPRAWDZAJĄCY	NR UPRAWNIENI	PODPIS
Mariusz Rutz	Z.P. II-7342 /28/TO/98	
RYSOWAŁ		
PBAK		

BRANŻA	SKALA	DATA
Architektura	1:50	28.06.2024
	ROZMIAR ARKUSZA	

TYTUŁ RYSUNKU
EA Szatnie zmiana obuwia

245-PW-ARC-EA-DET-00-3005-00

NUMER PROJEKTU	FAZA PROJEKTU	BRANŻA	OBIEKT	RODZAJ RYSUNKU	POZIOM	NUMER RYSUNKU	NUMER REWIZJI
----------------	---------------	--------	--------	----------------	--------	---------------	---------------