


NR PIKTOGRAMU:

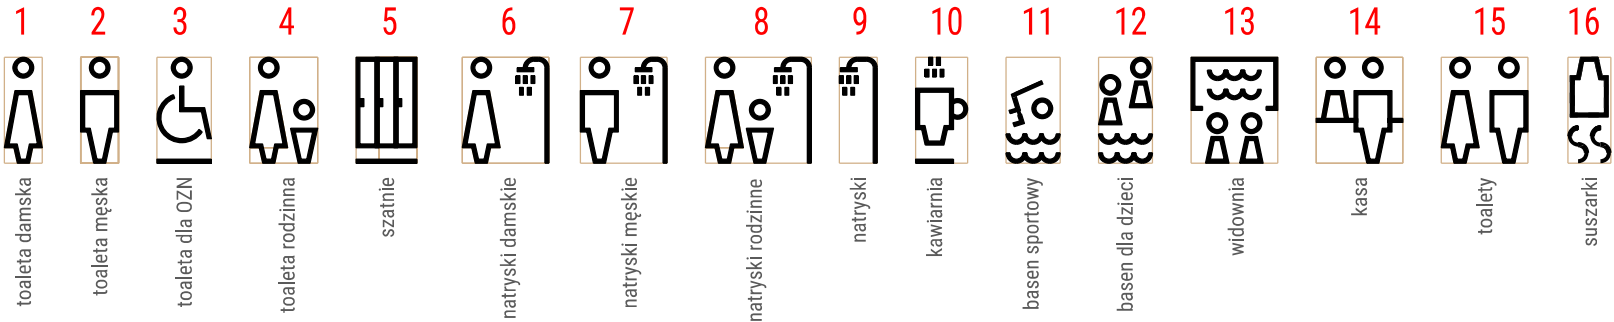



RODZAJE OZNACZEŃ  
skala 1:10

NR TABLICY:

NR PIKTOGRAMU:

PIKTOGRAM:

OPIS:

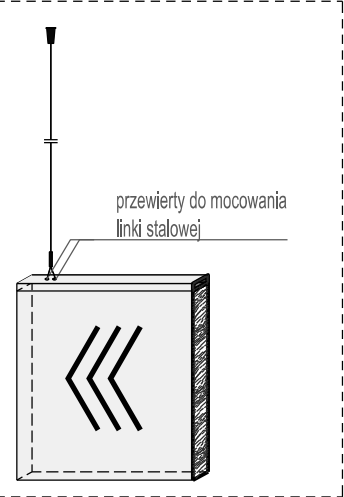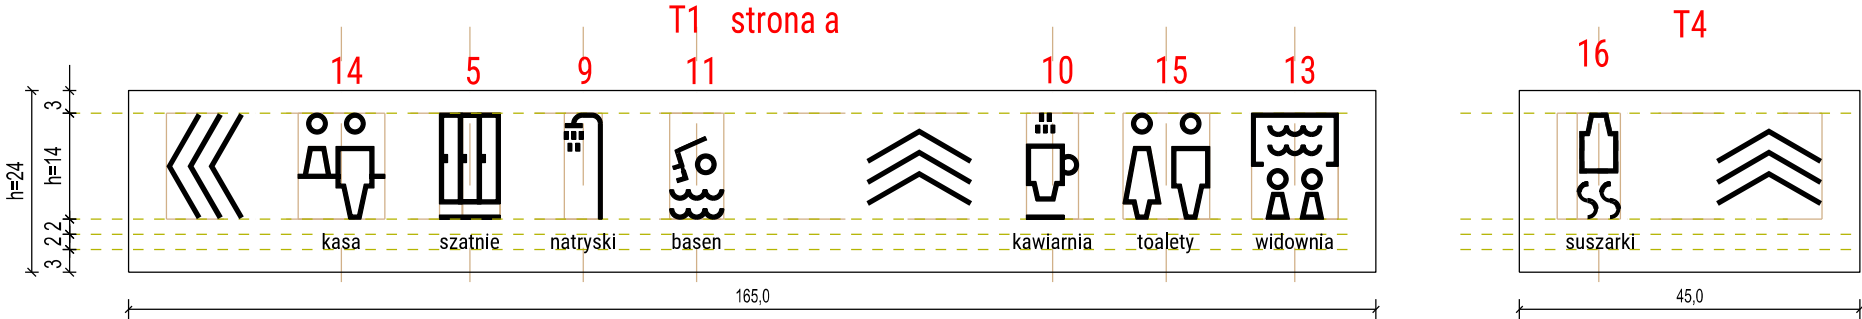



DETAL TABLICY  
skala 1:10

NR TABLICY:

NR PIKTOGRAMU:

PIKTOGRAM:

OPIS:

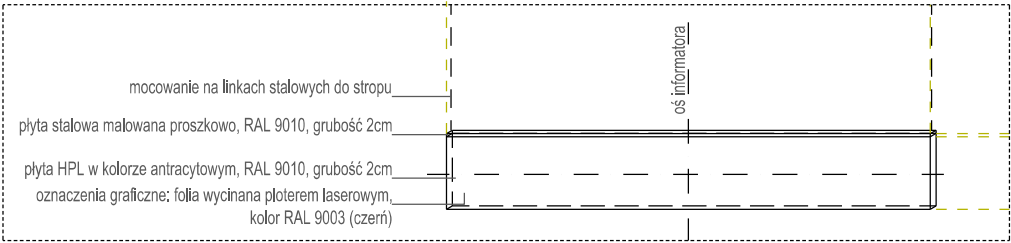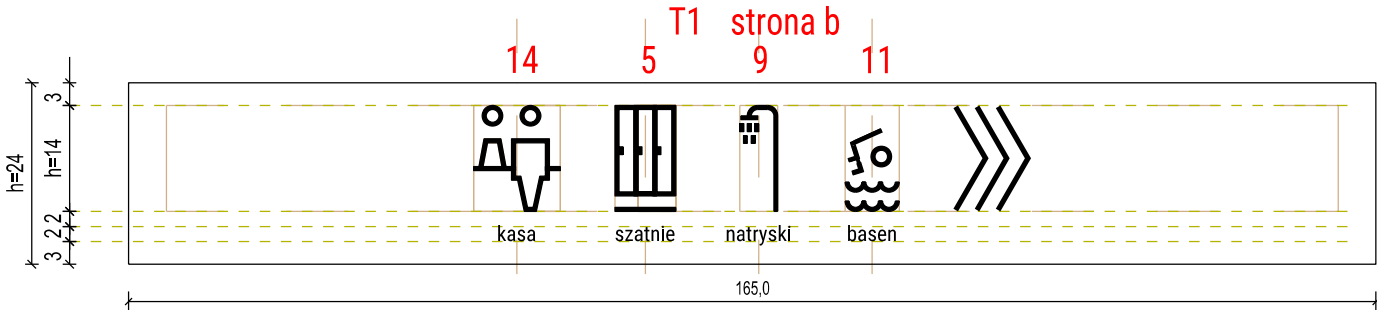


DETAL TABLICY TABLICA  
skala 1:25

NR TABLICY:

NR PIKTOGRAMU:

PIKTOGRAM:

OPIS:

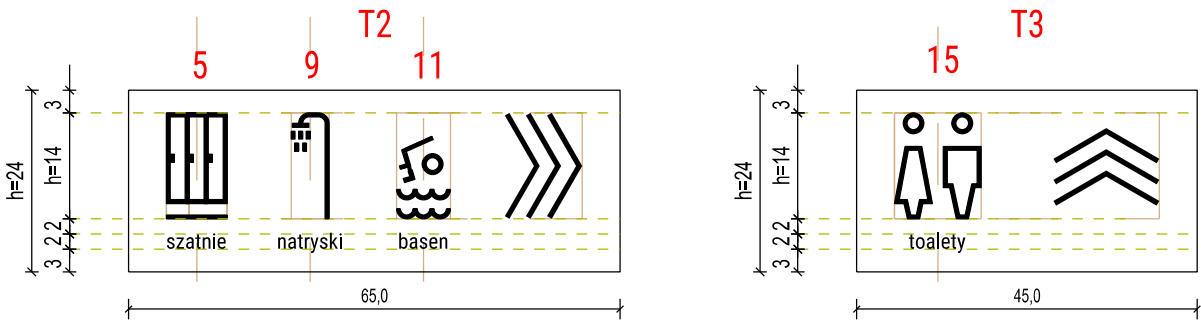


NR TABLICY:

NR PIKTOGRAMU:

PIKTOGRAM:

OPIS:

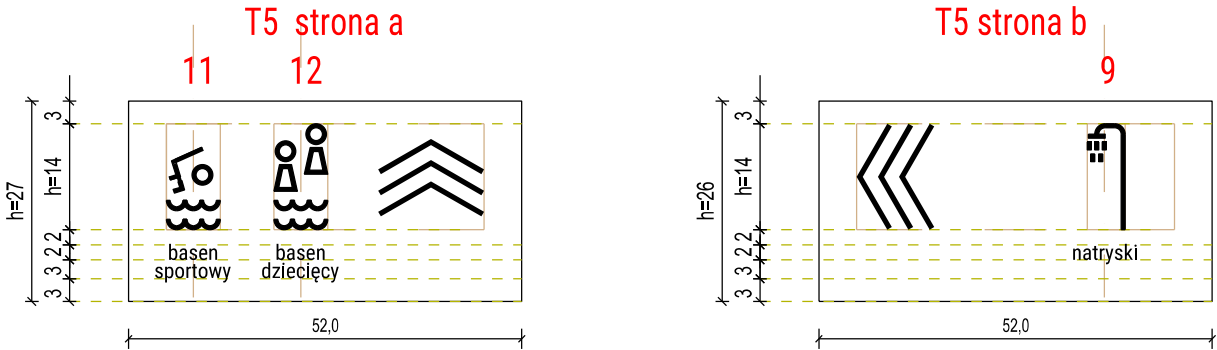


NR TABLICY:


NR PIKTOGRAMU:

PIKTOGRAM:

OPIS:

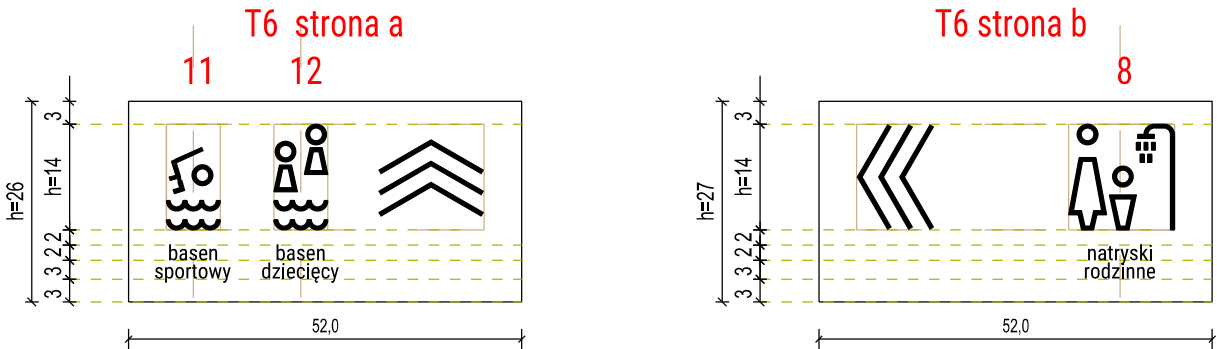

RODZAJE TABLIC  
skala 1:10

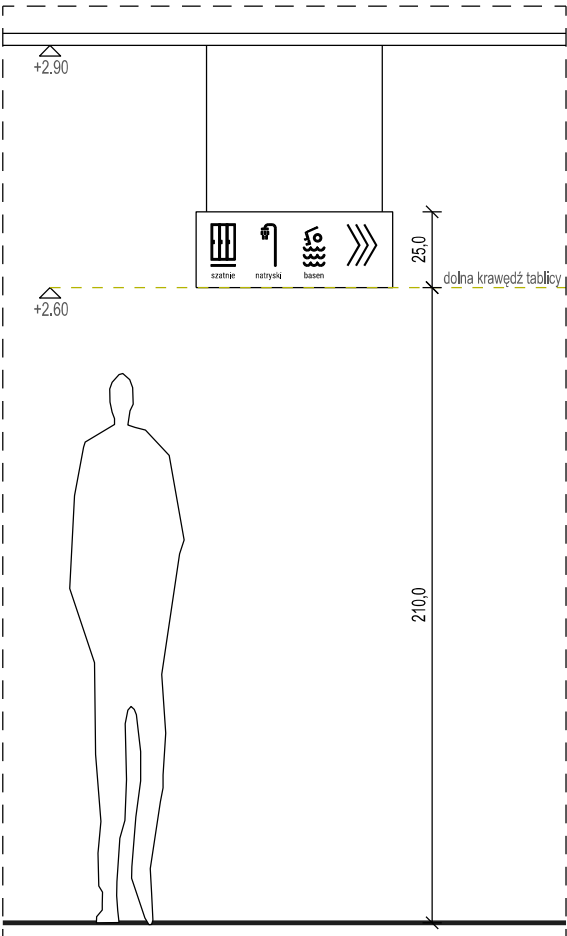

PRZYKŁAD OZNACZENIA - TABLICA  
skala 1:25

NAZWA OBIEKTU BUDOWLANEGO

KOMPLEKS SPORTOWY W PIEKARACH ŚLĄSKICH, BUDOWA BASENU ZE SPA I STREFĄ FITNESS, HALI SPORTOWEJ ZE STRZELNICĄ SPORTOWĄ I GARAZEM PODZIEMNYM, WRAZ Z ZAGOSPODAROWANIEM TERENU ORAZ NIEZBEDNĄ INFRASTRUKTURĄ TECHNICZNĄ PODZIEMNĄ I NAZIEMNĄ

FAZA PROJEKTU

PROJEKT WYKONAWCZY

INWESTOR  
Gmina Piekary Śląskie

LOKALIZACJA  
PIEKARY ŚLĄSKIE,  
UL. SOLIDARNOŚCI

GENERALNY PROJEKTANT

jsk architekci | pszczulny & rutz

JSK Architekci Sp. z o.o.  
ul. Żwirki i Wigury 18  
02-092, Warszawa

biuro Wrocław  
ul. Krakowska 29  
50-424, Wrocław  
0048 71 729 38 90  
jsk@jskarchitekci.pl

PROJEKTANT  
arch. Piotr Bury

NR UPRAWNIEN  
MA/012/05

PROJEKTANT SPRAWDZAJĄCY  
arch. Mariusz Rutz

NR UPRAWNIEN  
Z.P. II-7342 /28/TO/98

SKALA  
1:10, 1:25

RYSOWAŁ  
MSOB

BRANŻA  
ARCHITEKTURA

DATA  
28.06.2024

TYTUŁ RYSUNKU

EA\_Tablice informacyjne

245-PW-ARC-EA-DET-ZZ-3602-A0

NUMER PROJEKTU FAZA PROJEKTU BRANŻA OBIEKT RODZAJ RYSUNKU POZIOM NUMER RYSUNKU NUMER REWIZJI