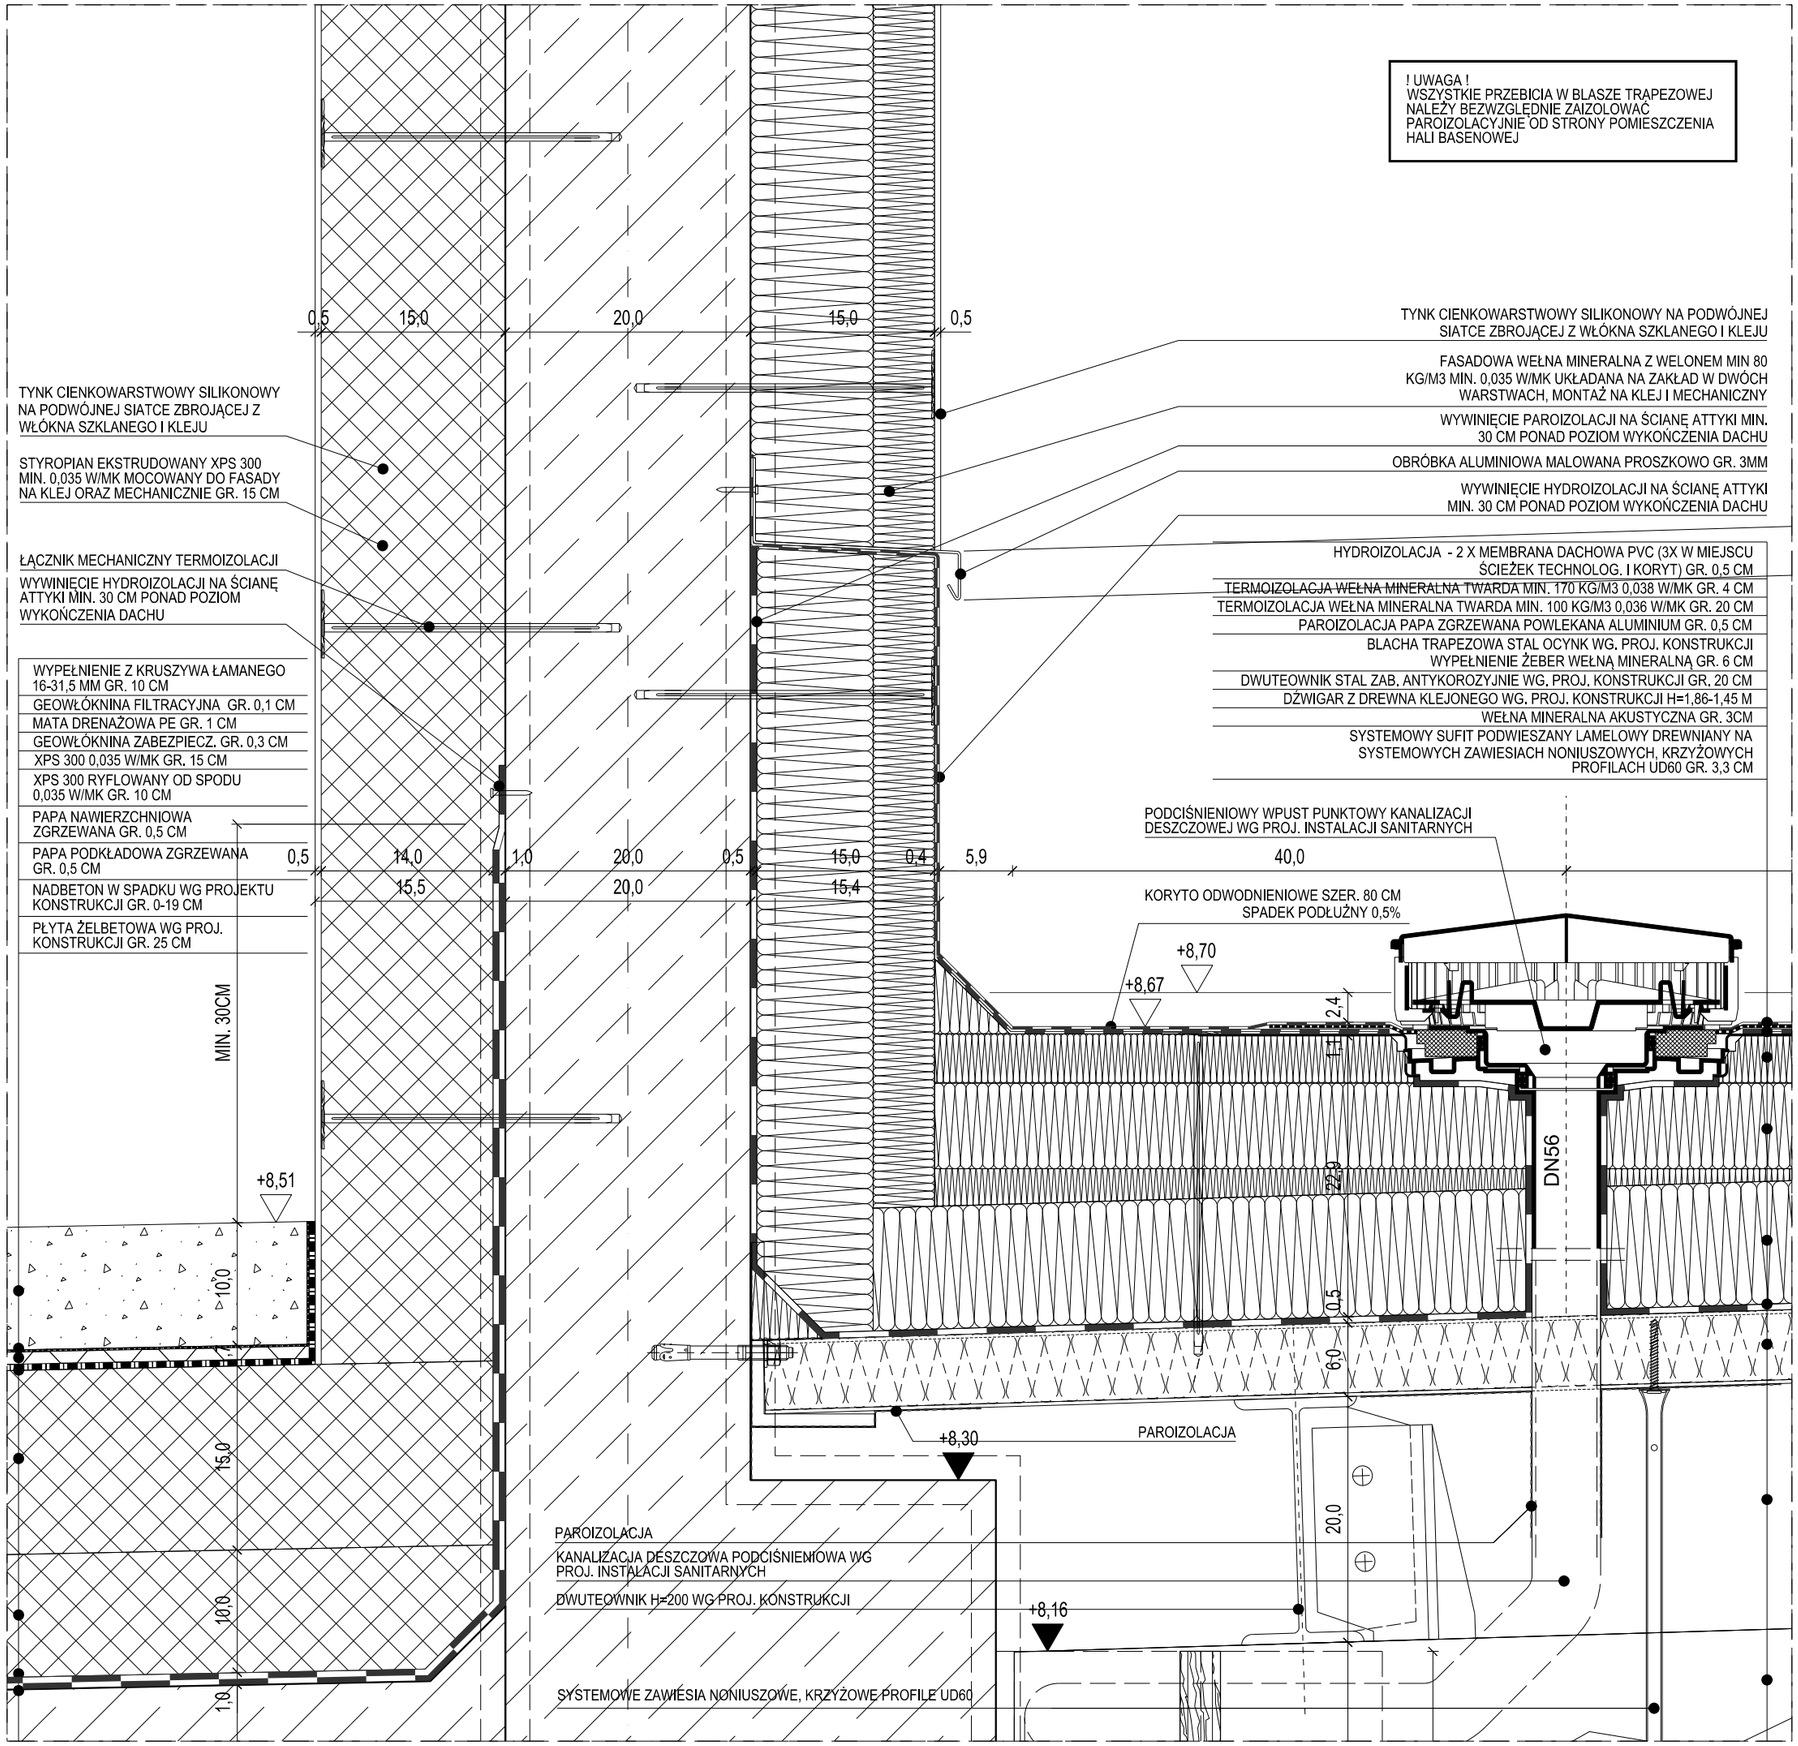

Numer	Data	Zmiany

UWAGA!

- ODPORNOŚCI OGNIOWE WSZYSTKICH PRZEGRÓD WEDŁUG WARUNKÓW OCHRONY PRZECIWPOŻAROWEJ
- WSZYSTKIE WYMIARY NALEŻY SPRAWDZIĆ PRZED ROZPOCZĘCIEM ROBÓT WG. STANU ISTNIEJĄCEGO NA BUDOWIE ORAZ OBLICZENIOWO NA PLANIE.
- RYSUNKI RZUTÓW ORAZ PRZEKROJÓW ROZPATRYWAĆ ŁĄCZNIE Z RYSUNKAMI DETALI.
- RYSUNKI ARCHITEKTONICZNE W ZAKRESIE DOTYCZĄCYM KONSTRUKCJI ROZPATRYWAĆ ŁĄCZNIE Z PROJEKTEM WYKONAWCZYM KONSTRUKCJI.
- WSZYSTKIE ELEMENTY NOŚNE I KONSTRUKCYJNE MOGĄ BYĆ WYKONANE WYŁĄCZNIE WG. PROJEKTU KONSTRUKCYJNEGO.
- WYKONANIE BRUZD I PRZEBIĆ W ELEMENTACH KONSTRUKCYJNYCH MOŻE NASTĄPIĆ WYŁĄCZNIE PO UZYSKANIU PISEMNEJ ZGODY PROJEKTANTA KONSTRUKCJI.
- PLANY ARCHITEKTONICZNE W ZAKRESIE OTWOROWANIA NALEŻY ROZPATRYWAĆ ŁĄCZNIE Z PROJEKTEM KONSTRUKCJI.
- ZAKŁADA SIĘ WYKONYWANIE OTWOROWANIA PONIŻEJ ŚREDNICY 150MM JAKO WIERCONEGO.
- WYKONYWANIE OTWOROWANIA WIERCONEGO NALEŻY WYKONAĆ ZGODNIE Z WYTYCZNYMI PROJEKTANTA KONSTRUKCJI PO UZYSKANIU JEGO AKCEPTACJI.
- ROZWIĄZANIA SZCZEGÓŁOWE WYKONANE ZGODNIE Z DETALAMI WG. OZNACZEŃ NA RYSUNKACH.
- ELEMENTY INSTALACJI WYKONANAĆ WG. DOKUMENTACJI PROJEKTÓW BRANŻ INSTALACYJNYCH.
- WYPOSAŻENIE RUCHOME I UMEBLOWANIE, WG. PROJEKTU WNĘTRZ
- WYKONAWCA ZOBOWIĄZANY JEST DO WYKONANIA ROBÓT BUDOWLANYCH WG, UZNANYCH REGUŁ SZTUKI BUDOWLANEJ ORAZ WG. NAJNOWSZEGO STANU WIEDZY TECHNICZNEJ Z ZACHOWANIEM PRZEPISÓW POLSKICH NORM ORAZ PRAWA BUDOWLANEGO ,JAK I WSKAZÓWEK TECHNICZNYCH PRODUCENTÓW.
- PRZED REALIZACJĄ FASADY, WYKONAWCA WINIEN WŁASNYM STARANIEM I KOSZTEM OPRACOWAĆ PROJEKT WARSZTATOWY ORAZ OBLICZENIA STATYCZNE ELEMENTÓW ELEWACYJNYCH I PRZEDSTAWIĆ DO AKCEPTACJI INWESTORA.
- KAŻDORAZOWO W PRZYPADKU ZAISTNIENIA POTRZEBY REALIZACJI OBIEKTU Z WYKORZYSTANIEM ROZWIĄZAŃ JEDNOSTKOWEGO ZASTOSOWANIA W MYŚL ART, 10 USTAWY Z DNIA 9 STYCZNIA 2020R, O WYROBACH BUDOWLANYCH (DZ, U, 2020 POZ, 215), WYKONAWCA POINFORMUJE I UZYSKA AKCEPTACJĘ GENERALNEGO PROJEKTANTA, W PRZYPADKU AKCEPTACJI MOŻLIWOŚCI REALIZACJI ROZWIĄZANIA INDYWIDUALNEGO, WYKONAWCA PRZED PRZYSTĄPIENIEM DO WYKONYWANIA ROBÓT PRZYGOTUJE WŁASNYM STARANIEM I KOSZTEM INDYWIDUALNĄ DOKUMENTACJĘ TECHNICZNĄ I PRZEDŁOŻY W CELU UZGODNIENIA Z PROJEKTANTEM.

Inwestor/ Investor

Gmina Piekary Śląskie

Generalny projektant/ Main Designer

jsk architekci | pszczulny & rutz

JSK Architekci Sp. z o.o.
ul. Żwirki i Wigury 18
02-092, Warszawa

Biuro Wrocław
ul. Krakowska 29
50-424, Wrocław
tel. 0048 71 729 38 90
e-mail: jsk@jskarchitekci.pl

Faza projektu/ Project phase	Data/ Date	Skala/ Scale
PROJEKT WYKONAWCZY	06.2024	1:5

Tytuł projektu/ Project name

KOMPLEKS SPORTOWY W PIEKARACH ŚLĄSKICH, BUDOWA BASENU ZE SPA I STREFĄ FITNESS, HALI SPORTOWEJ ZE STRZELNICĄ SPORTOWĄ I GARAŻEM PODZIEMNYM WRAZ Z ZAGOSPODAROWANIEM TERENU ORAZ NIEZBĘDNĄ INFRASTRUKTURĄ TECHNICZNĄ PODZIEMNĄ I NAZIEMNĄ

Adres projektu/ Project address

Piekary Śląskie, ul. Solidarności

Projektant/ Desligned by	Podpis/ Signature
arch. Piotr Bury **Upr. bud. nr: MA/012/05**	
Sprawdzający/ Verified by	Podpis/ Signature
arch. Mariusz Rutz **Upr. bud. nr: Z.P. II-7342 /28/TO/98**	

Branża/ Branch	Rysował/ Drawn by	Sprawdził/ Checked by
ARCHITEKTURA	**MD**	**PB**

Zawartość rysunku/ Drawing content

DETAL DACH - ATTYKA WEWNĘTRZNA BUDYNEK A - WPUST KANALIZACJI DESZCZOWEJ PODCIŚNIENIOWEJ

245_PW_ARC_EA_DET_DA_4515_A0

Nr projektu Project no.	Faza Phase	Branża Branch	Obiekt Building no.	Rodzaj rys. Drawing type	Poziom Level	Nr rysunku Drawing no.	Nr rewizji Revis. no.
245	PW	ARC	EA	DET	DA	4515	A0