

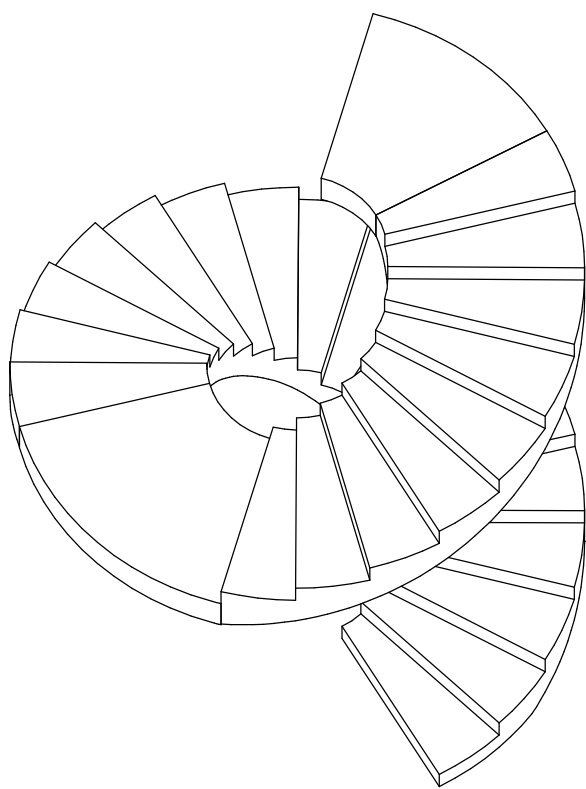


Schody wachlarzowe 3D

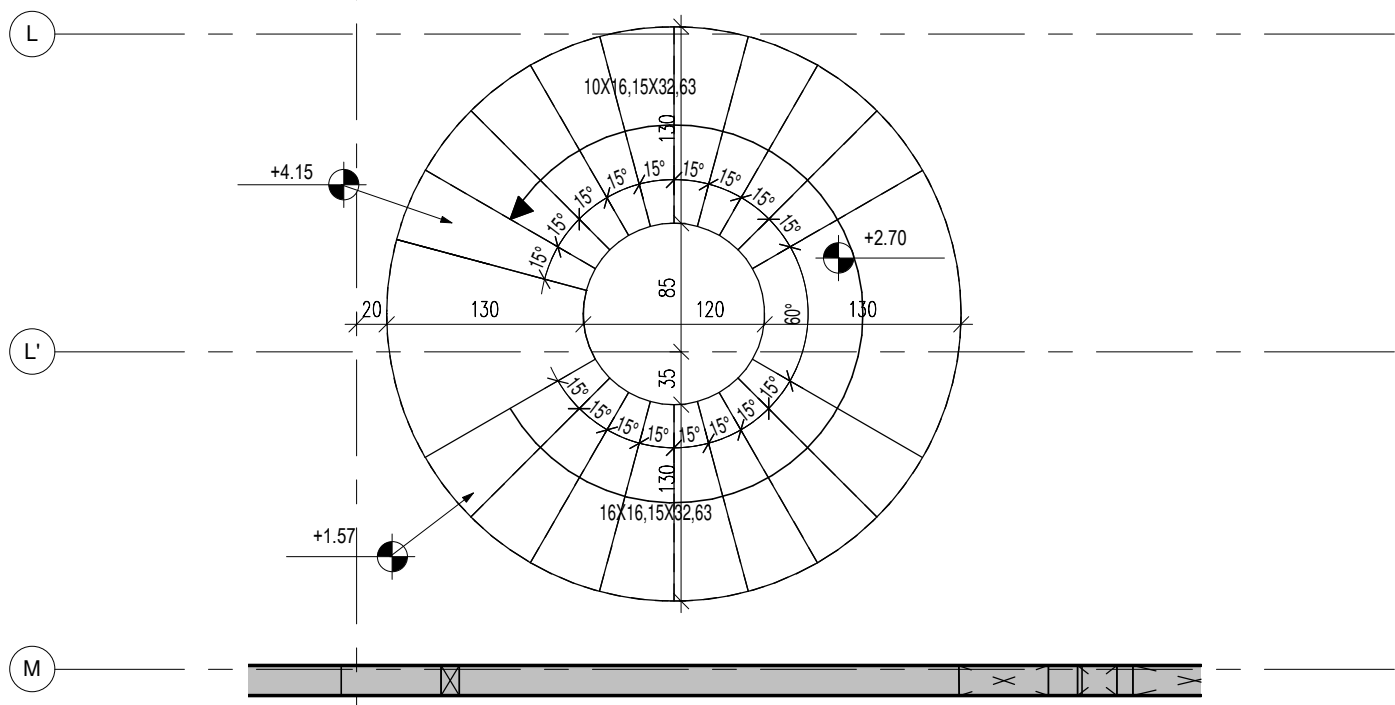


Schody wachlarzowe


1 : 50

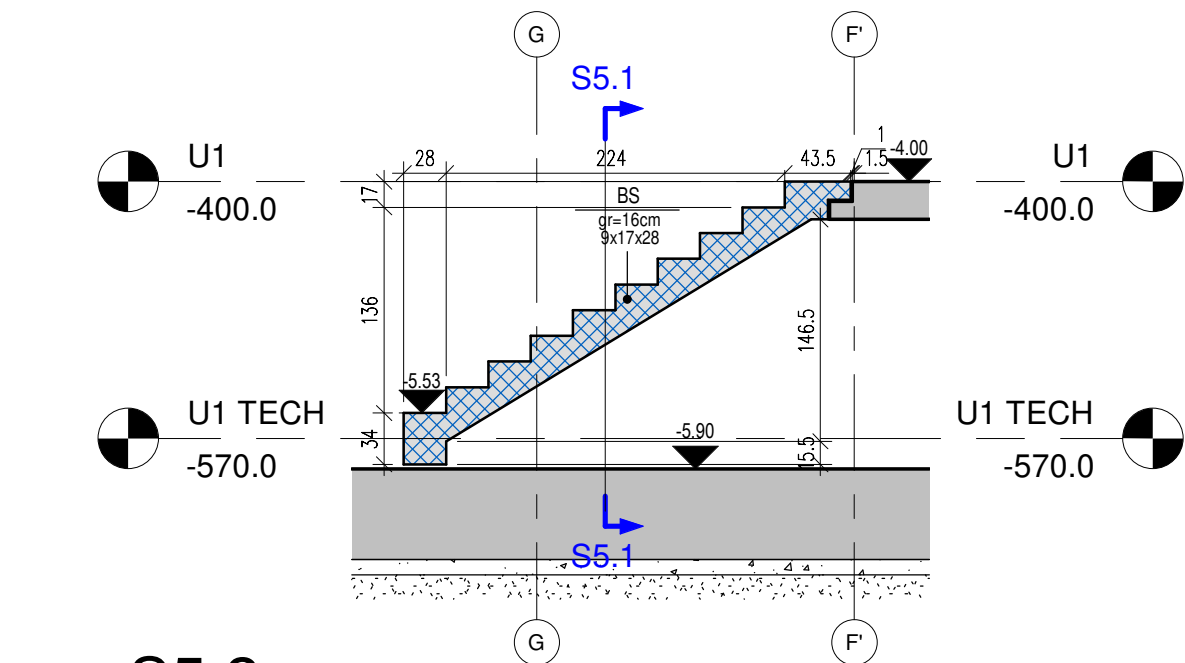

9 S5.2
1 : 50

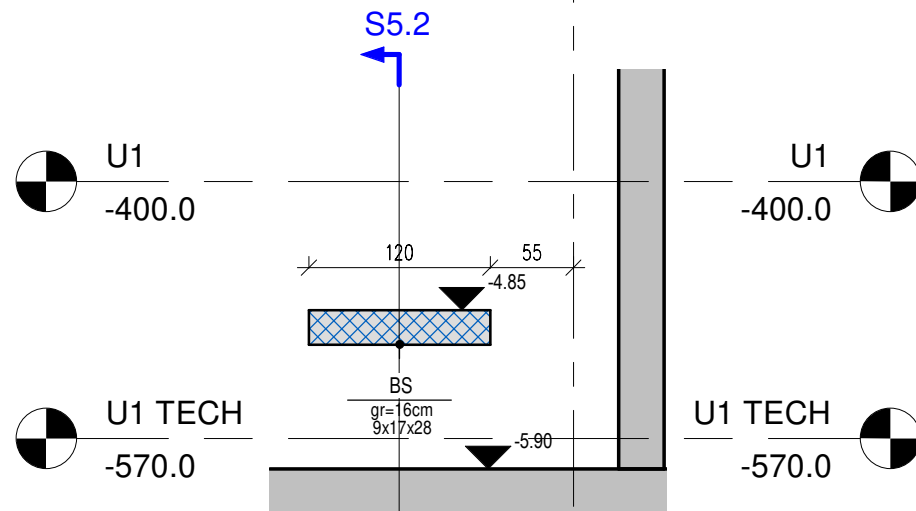


8 S5.1
1 : 50

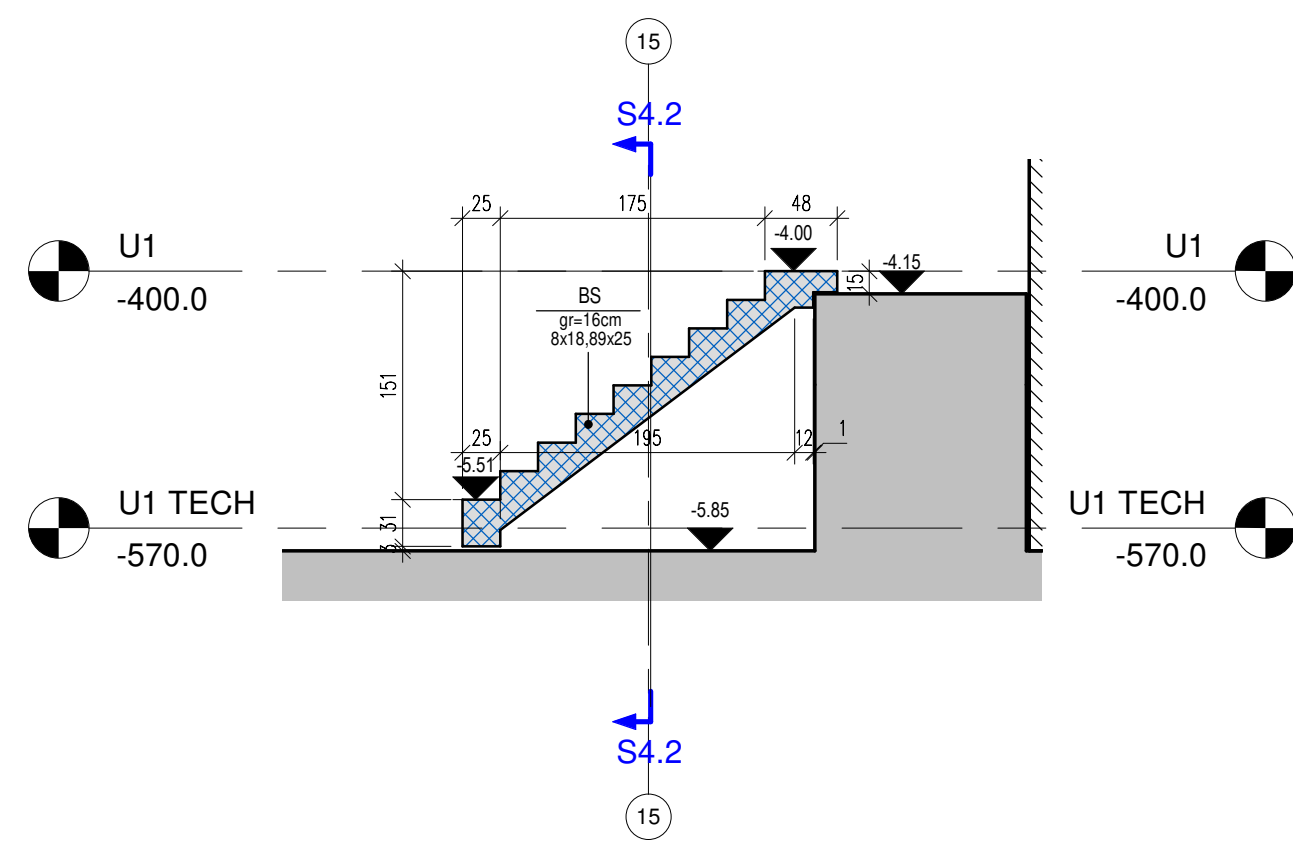


S4.1

1 : 50

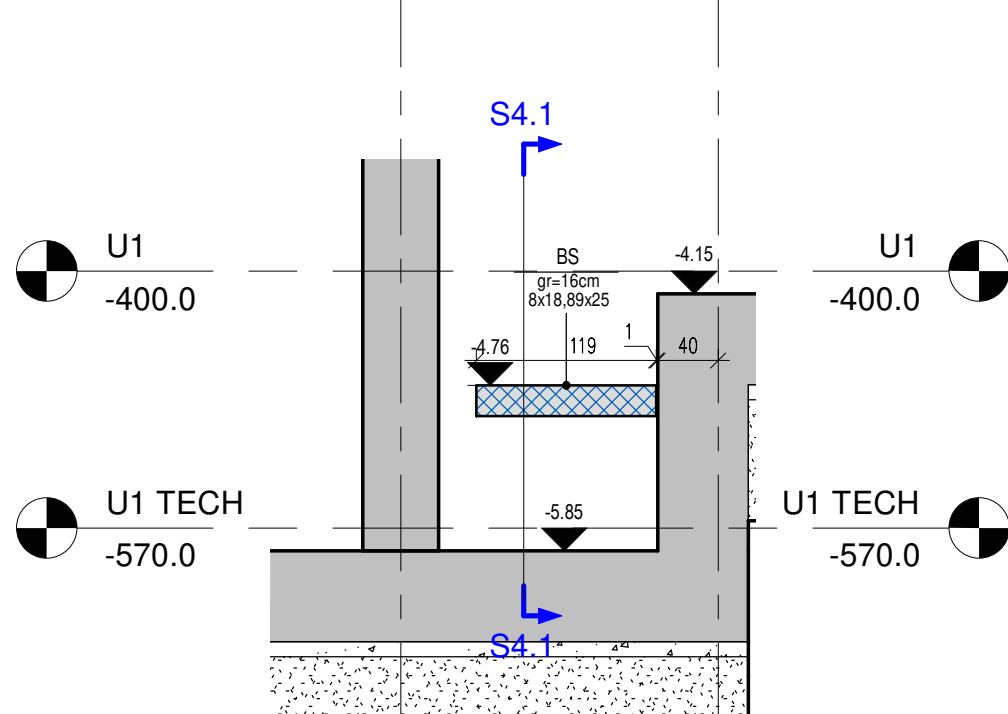


S4.2

1 : 50

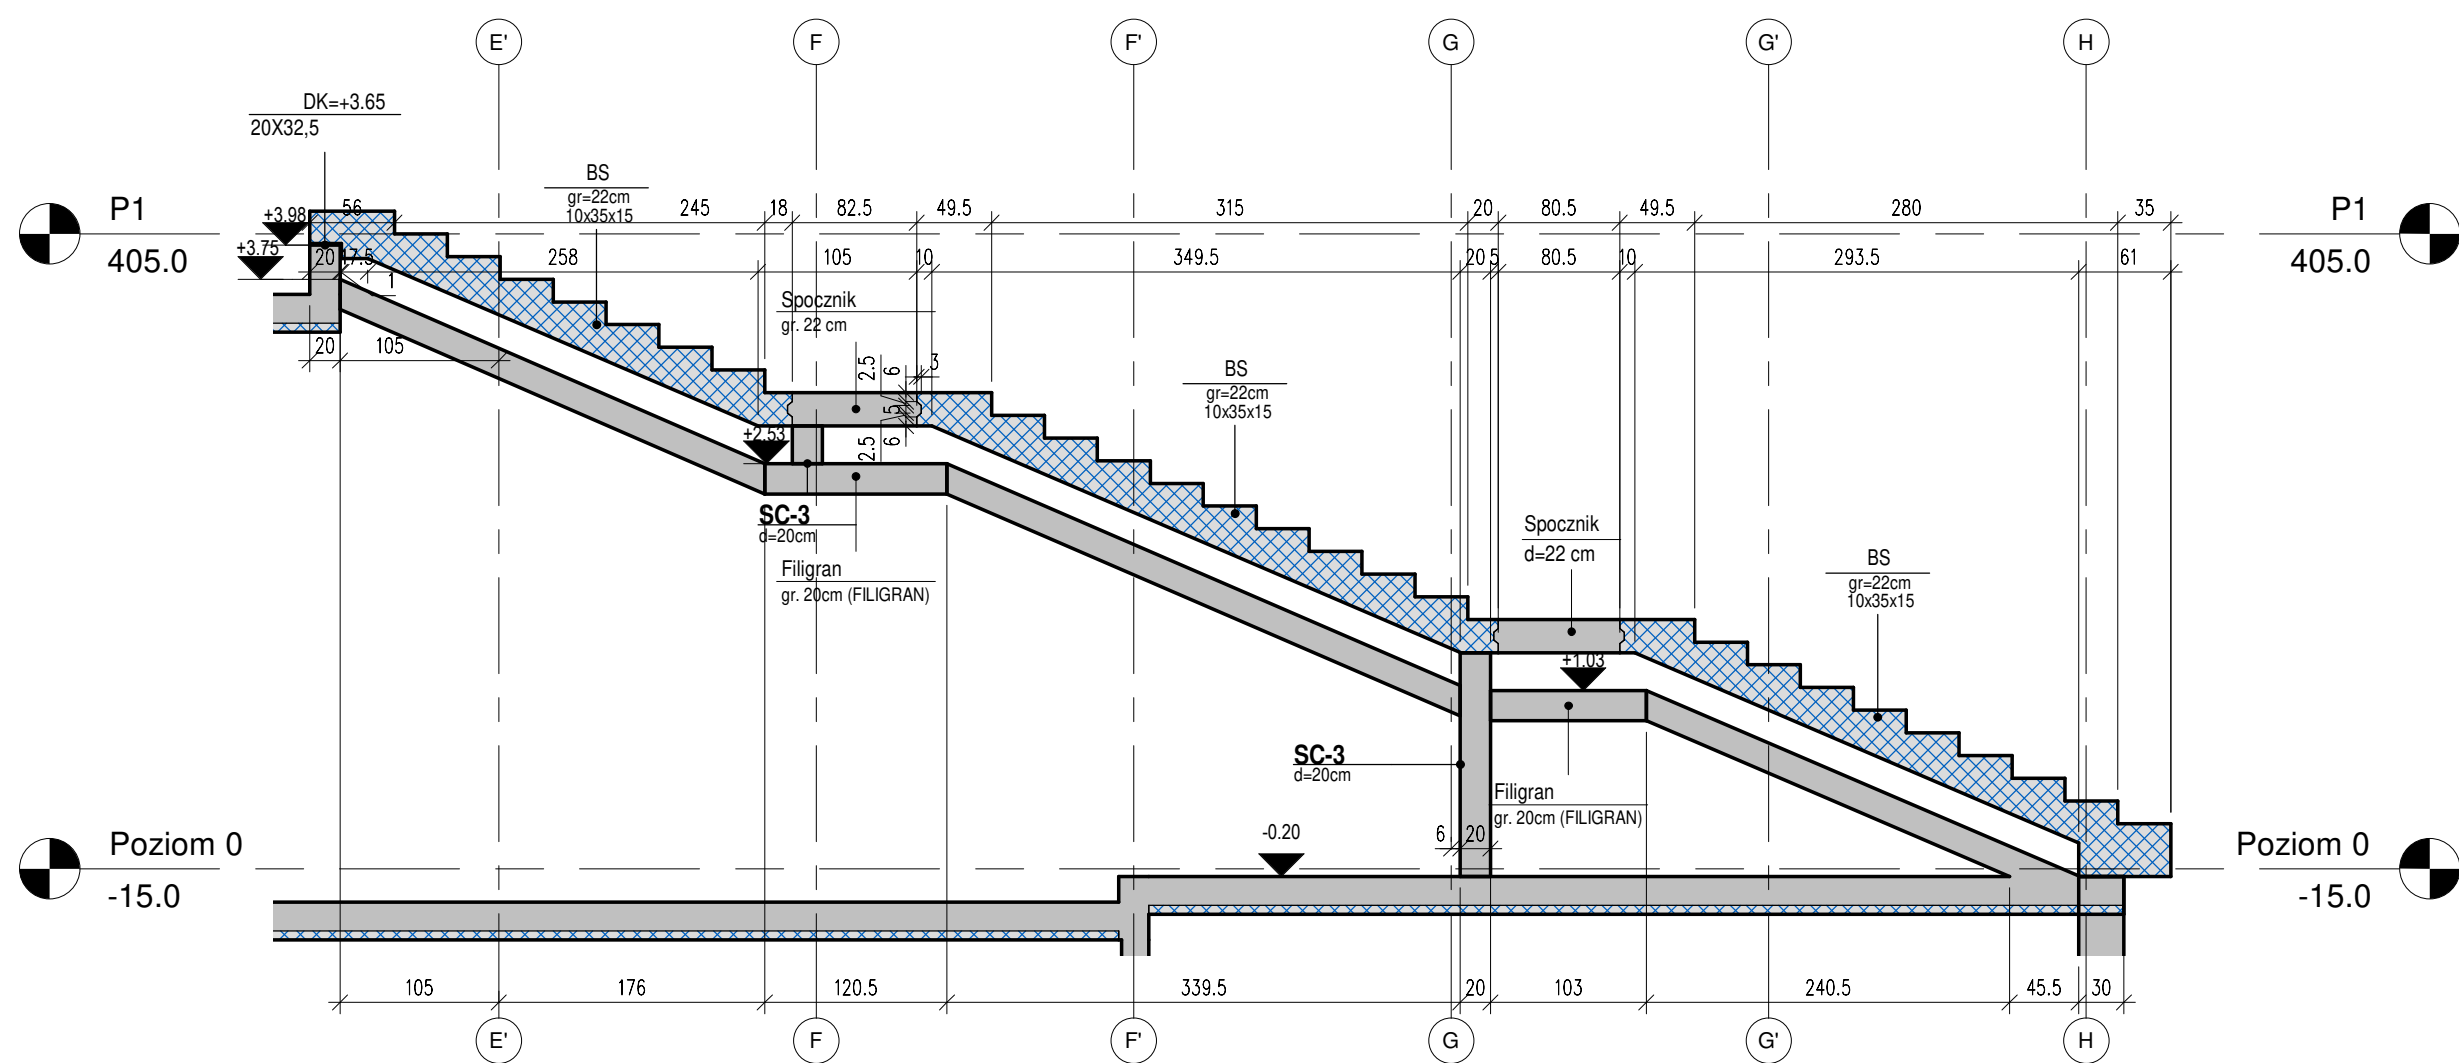


SCHODY OŚ 11-12

1 : 50

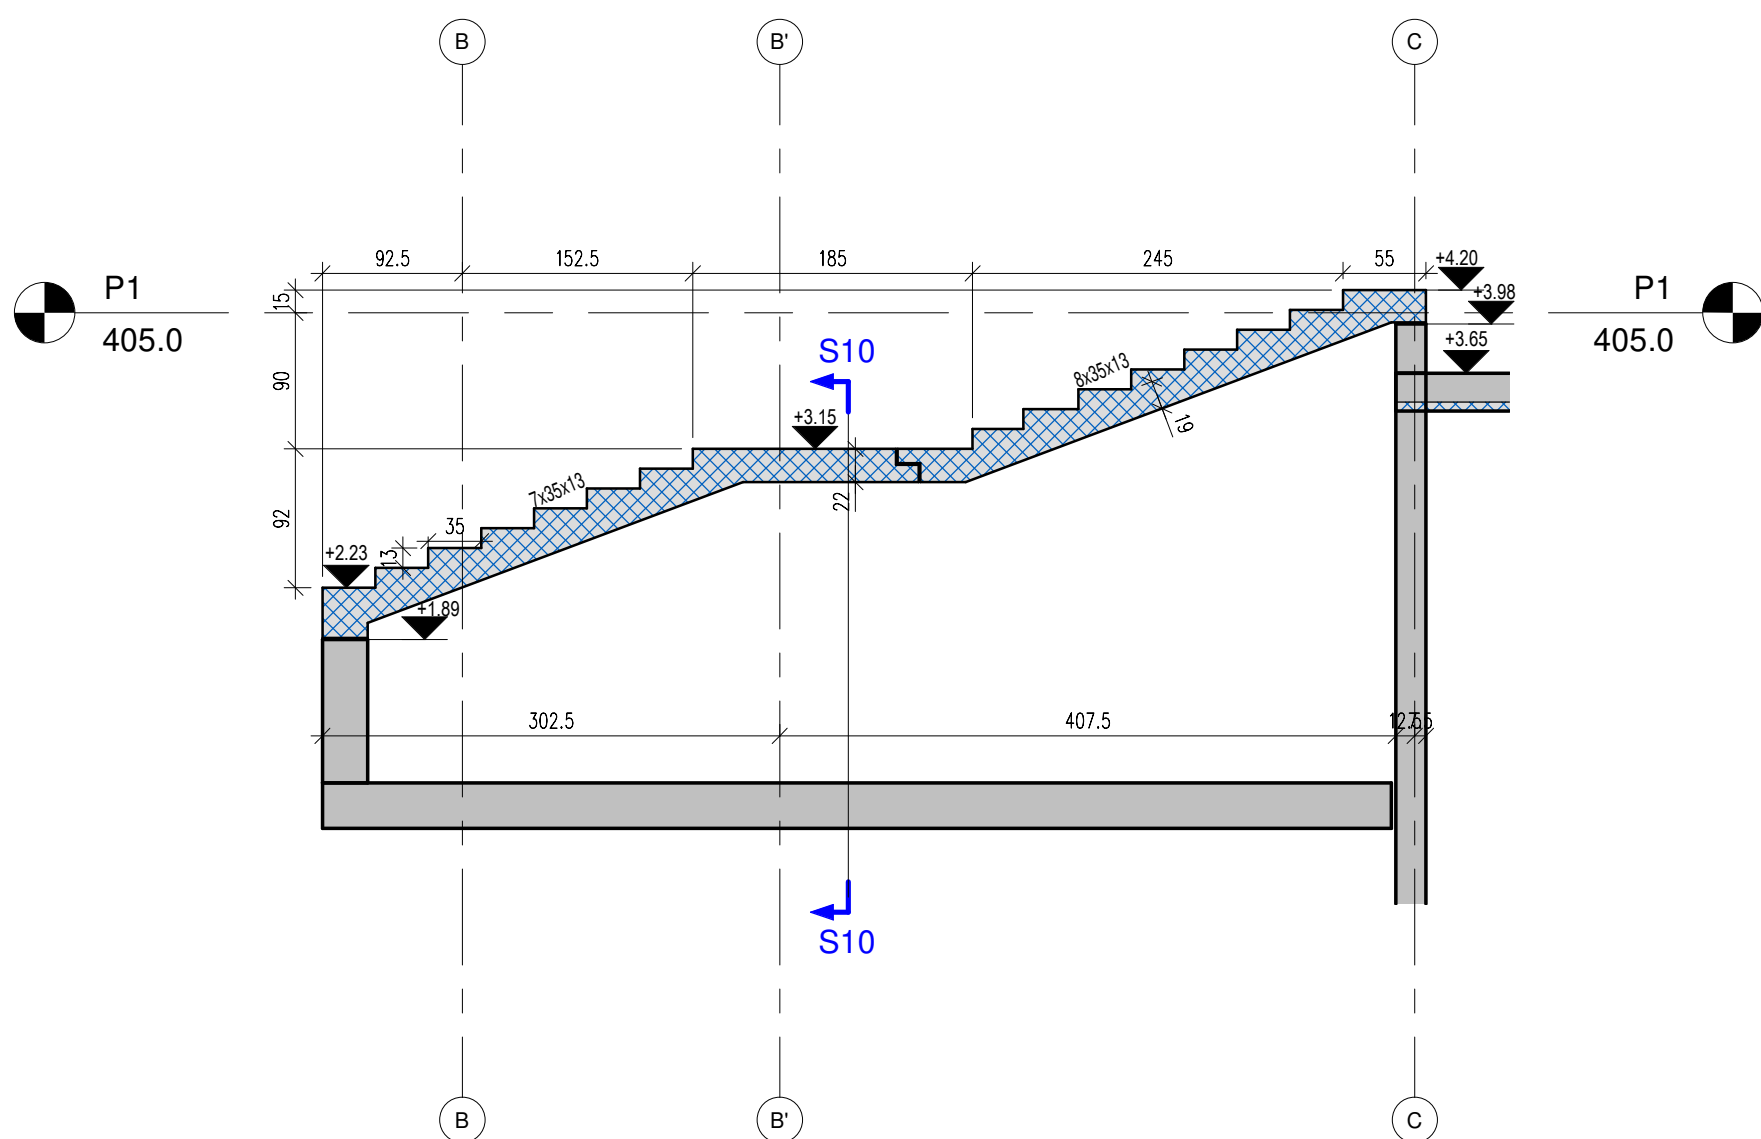

SCHODY OŚ 11

1 : 50

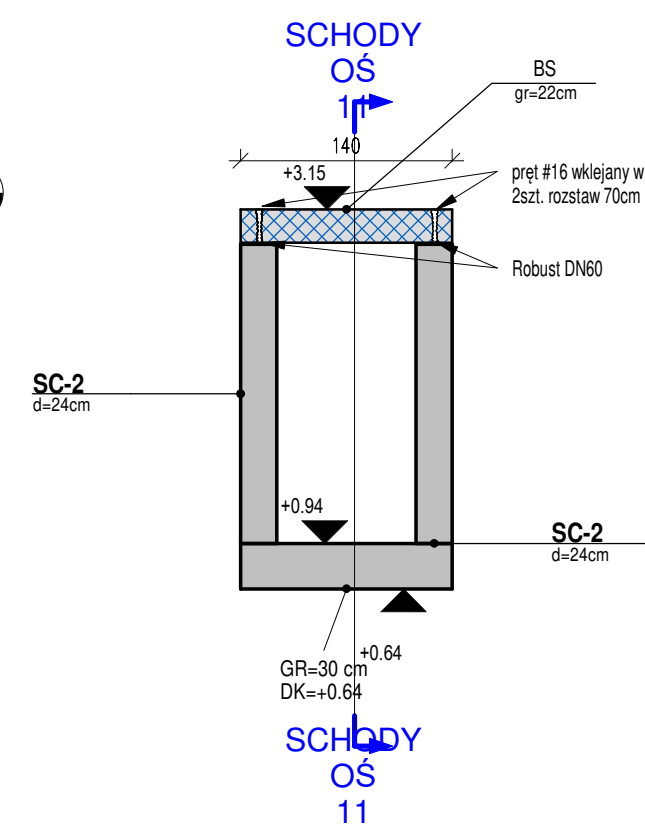

S10

1 : 50

OZNACZENIA ELEMENTÓW:

PF... PŁYTA FUNDAMENTOWA
B... BELKA ŻELBETOWA
S... ŚLUP ŻELBETOWY
PS... ŻELBETOWA PŁYTA STROPOWA
R... ŻELBETOWA PŁYTA RAMPY
SC... SCIANA ŻELBETOWA
TR... TRYBUNA
BLE... PREFABRYKOWANY ELEMENT TRYBUNY
ST... STOPIEŃ TRYBUNY
SM... SCIANA MUROWANA
P... PODEST TRYBUNY
Sp... SPOCZNIK MONOLITYCZNY
SL... SŁUPY KOND. NADZIEMNYCH
BS... BIEGI SCHODOWY
PAL... PAL ŻELBETOWY
GK... GÓRNA KREWEDZ
DK... DOLNA KREWEDZ
DKO... DOLNA KREWEDZ OTWORU
RO... OŚ OTWORU

KLASA EKSPLOATACJI/OTULINA:
PŁYTA FUNDAMENTOWA XC2, XD1 50mm (spód)
40mm (wierzch)
ŚCIANY KOND. PODZIEMNYCH XC3, XD1 35mm
SŁUPY KOND. PODZIEMNYCH XD1 45mm
BELKI KOND. PODZIEMNYCH XC1, XD1 40mm
STROPY KOND. PODZIEMNYCH XC3, XD1 35mm
ŚCIANY KOND. NADZIEMNYCH XC1 30mm
SŁUPY KOND. NADZIEMNYCH XC1 40mm
BELKI KOND. NADZIEMNYCH XC1 30mm
STROPY KOND. NADZIEMNYCH XC1 25mm
BIEGI I SPOCZNIKI SCHODOWE XC1 25mm

KLASA BETONU
FUNDAMENTY C30/37 W8
ELEMENTY STYKAJĄCE SIĘ Z GRUNTEM C30/37 W8
SŁUPY C40/50
BELKI, ŚCIANY, STROPY, SPOCZNIKI, BIEGI WEWNĘTRZNE C30/37
BIEGI ZEWNĘTRZNE C35/45
BETON PODKŁADOWY C8/10
STAL ZBRZOJENIOWA:
PRETY ZBRZOJENIOWE B500SP
STAL KONSTRUKCYJNA S235 J2, S355 J2
DREWNO KLEJONE WARSTWOWO GL30c

- UWAGI:
1) RYSUNKI ROZPATRYWAĆ ŁĄCZNIE Z PROJEKTEM ARCHITEKTURY I PROJEKTAMI BRANŻOWYMI.
2) UZUPEŁNIENIEM DOKUMENTACJI RYSUNKOWEJ JEST OPIS TECHNICZNY.
3) PROJEKT ARCHITEKTURY JEST PROJEKTEM NADRZĘDNYM.
WSZYSTKIE ROZBIĘDNOŚCI POMIĘDZY POSZCZEGÓLNYMI BRANŻAMI SKONSULTOWAĆ Z UPRAWNIONYM PROJEKTANTAMI.
4) LOKALIZACJA MUROWANYCH ŚCIAN NIENOSIĄCYCH WG RYSUNKÓW ARCHITEKTURY.
5) PROJEKT JEST CHRONIONY PRAWEM AUTORSKIM.

Nr	Data	Zmiany

245-PW-KON-EA-RZU-ZZ-1024-A0

NUMER PROJEKTU	FAZA PROJEKTU	BRANŻA	OBIEKT	RODZAJ RYSUNKU	POZIOM	NUMER RYSUNKU	NUMER REWIZJI

NAZWA OBIEKTU BUDOWLANEGO
KOMPLEKS SPORTOWY W PIEKARACH ŚLĄSKICH, BUDOWA BASENU ZE SPA I STREFĄ FITNESS, HALI SPORTOWEJ ZE STRZELNICĄ SPORTOWĄ I GARAŻEM PODZIEMNYM, WRAZ Z ZAGOSPODAROWANIEM TERENU ORAZ NIEZBEDNĄ INFRASTRUKTURĄ TECHNICZNĄ PODZIEMNĄ I NAZIEMNĄ

FAZA PROJEKTU	LOKALIZACJA OBIEKTU BUDOWLANEGO
PW	PIEKARY ŚLĄSKIE UL. SOLIDARNOŚCI

INWESTOR
Gmina Piekary Śląskie
ul. Bytomska 84, 42-940
Piekary Śląskie

GENERALNY PROJEKTANT
jsk architekci | pszczulny & rutz
jsk Architekci Sp. z o.o.
ul. Zwirki i Wigury 18
02-092, Warszawa
tel.: 0048 22 600 30 00
e-mail: jsk@jskarchitekci.pl

PROJEKTANT BRANŻOWY
MATEJKO I PARTNERZY
Biuro Konstrukcyjne Mirosław Matejko
ul. Tęczyńska 13
53-601, Wrocław
tel.: 0048 71 345 07 60
e-mail: mip@mip.wroclaw.pl

PROJEKTANT	NR UPRAWNIEN	PODPIS
mgr inż. Mirosław Matejko	702/01/DUW	<i>Matejko</i>
PROJEKTANT SPRAWDZAJĄCY	NR UPRAWNIEN	PODPIS
mgr inż. Marcin Wesoly	7/DOŚ/04	<i>Wesoly</i>
RYSOWAŁ		
PO		

BRANŻA	SKALA	DATA
KONSTRUKCJA	1:50	05/07/24
TYTUŁ RYSUNKU	ROZMIAR ARKUSZA 841x600	
Schody - etap A		

245-PW-KON-EA-RZU-ZZ-1031-A0

NUMER PROJEKTU	FAZA PROJEKTU	BRANŻA	OBIEKT	RODZAJ RYSUNKU	POZIOM	NUMER RYSUNKU	NUMER REWIZJI