

- LEGENDA:
- W – wodomierz
 - Zo – zawór odcinający
 - Zso – zasuwą odcinającą
 - Zz – zawór zwrotny
 - FS – filtr siatkowy
 - PI – manometr
 - ZH – zestaw hydroforowy
 - Zb – zawór bezpieczeństwa
 - UP – układ pomiarowy
 - ZP – zawór pierwszeństwa (w funkcji NC)
 - F – filtr z płukaniem wstecznym
 - Ł – łącznik amortyzacyjny
 - BA – zawór antyskażeniowy typu BA
 - EA – zawór antyskażeniowy typu EA

Nr.	Dob	Zimowy

-245-PW-WOD-EA-SCH-ZZ-0008-A0

NUMER PROJEKTU	FAZA PROJEKTU	BRANŻA	OBJEKT	RODZAJ RYSUNKU	POZIOM	NUMER RYSUNKU	NUMER REWIZJI
----------------	---------------	--------	--------	----------------	--------	---------------	---------------

NAZWA OBIEKTU BUDOWLANEGO
KOMPLEKS SPORTOWY W PIEKARACH ŚLĄSKICH, BUDOWA BASENU ZE SPA I STREFĄ FITNESS, HALI SPORTOWEJ ZE STRZELNICĄ SPORTOWĄ I GARAŻEM PODZIEMNYM, WRAZ Z ZAGOSPODAROWANIEM TERENU ORAZ NIEZBĘDną INFRASTRUKTURĄ TECHNICZNĄ, PODZIEMNĄ I NAZIEMNĄ

FAZA PROJEKTU
PROJEKT WYKONAWCZY
LOKALIZACJA OBIEKTU BUDOWLANEGO
PIEKARY ŚLĄSKIE
UL. SOLIDARNOSCI

INWESTOR
Gmina Piekary Śląskie
ul. Bytomska 84, 42-940
Piekary Śląskie



GENERALNY PROJEKTANT
ISK architektury & rzemiosła
ISK architektury & rzemiosła
ul. Żurkowska 18
02-092, Warszawa
tel.: 0048 22 660 30 00
e-mail: isk@iskarchitektura.pl

PROJEKTANT BRANŻOWY



BD Group Sp. z o.o. Sp. k.
ul. Przeglądni 66/LU1
53-030, Wrocław
e-mail: biuro@bd-group.pl




PROJEKTANT Julia Donocik	NR UPRAWNIEN 162/DDOŚ/14	PODPIS
PROJEKTANT SPRAWDZAJĄCY Łukasz Donocik	NR UPRAWNIEN 350/DDOŚ/15	PODPIS

RYSOWAŁ
Radosław Fieklej

BRANŻA IS	SKALA 1:100 ROZMIAR ARKUSZA	DATA 28.06.2024
--------------	-----------------------------------	--------------------

TYTUŁ RYSUNKU
SCHEMAT HYDROFORNI BUDYNEK A

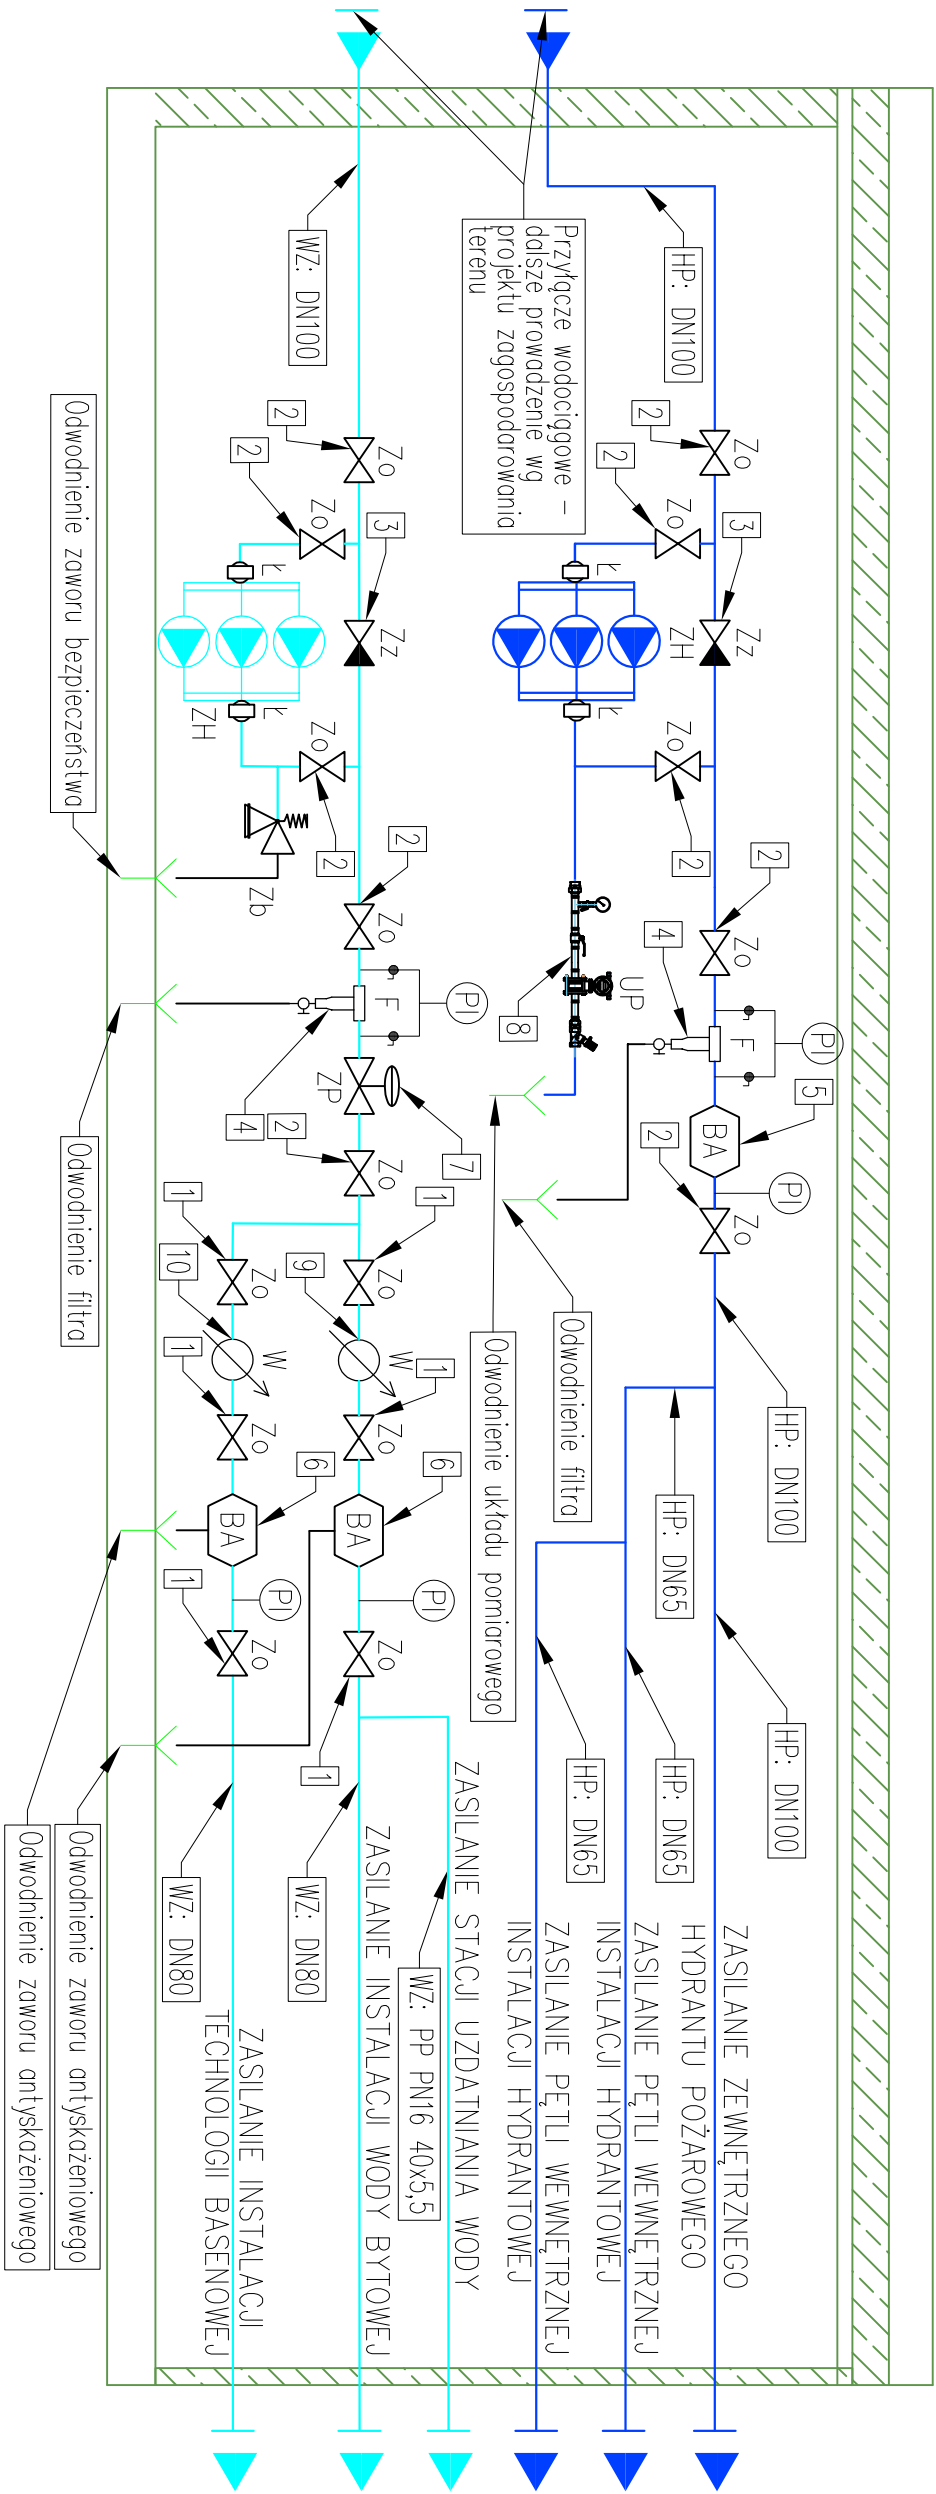

-245-PW-WOD-EA-SCH-ZZ-0008-A0

NUMER PROJEKTU	FAZA PROJEKTU	BRANŻA	OBJEKT	RODZAJ RYSUNKU	POZIOM	NUMER RYSUNKU	NUMER REWIZJI
----------------	---------------	--------	--------	----------------	--------	---------------	---------------