ZAKRES UZGODNIENIA UM PIEKARY ŚLĄSKIE

Numer działki	2755/189 247101_1.0002. Piekary Wielkie		2654/189 247101_1.0002. Piekary Wielkie	515/86 247101_1.0002. Piekary Wielkie	514/86 247101_1.0002. Piekary Wielkie	606/86 247101_1.0002. Piekary Wielkie
Opis powierzchni terenu	ZIELEŃ		ZIELEŃ	ZIELEŃ	PAS DROGOWY ZIELEŃ	ZIELEŃ
	PAS ROWEROWY	TEREN GMINY PIEKARY ŚLĄSKIE			ZIELEŃ	TEREN INWESTYCJI

PROJEKTOWANE PRZYŁĄCZE KANALIZACJI DESZCZOWEJ

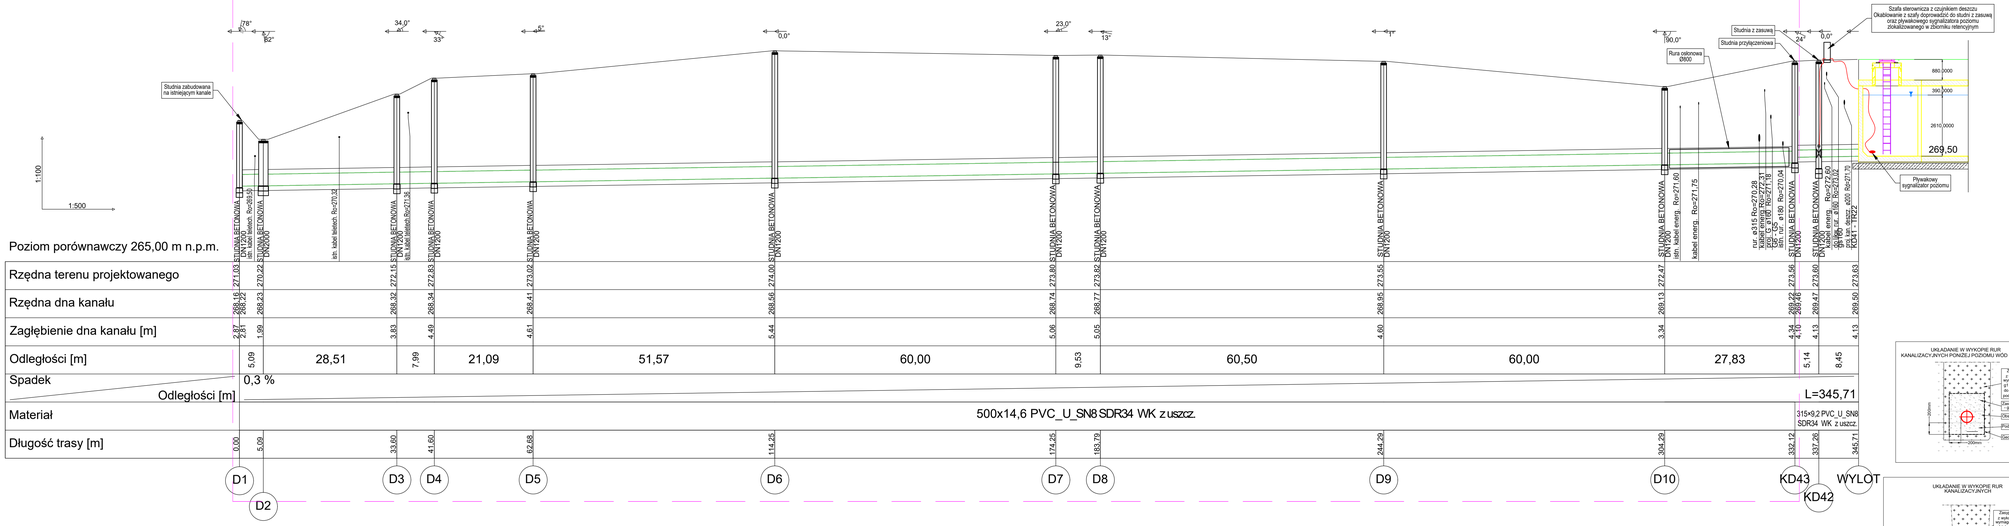
78°
82°
34,0°
33°
6°
0,0°
23,0°
13°
1°
90,0°
24°
0,0°
Studnia zabudowana na istniejącym kanale
Studnia z zasuwą
Studnia przyłączeniowa
Rura osłonowa Ø800
Szafa sterownicza z czujnikiem deszczu Okablowanie i szafy dopowiedzi do studni z zasuwą oraz piwakowego sygnalizatora poziomu zlokalizowanego w zbiorniku retencyjnym
1:100
1:500
Poziom porównawczy 265,00 m n.p.m.
Rzędna terenu projektowanego
Rzędna dna kanału
Zagłębienie dna kanału [m]
Odległości [m]
Spadek
Odległości [m]
Materiał
Długość trasy [m]
0,3 %
L=345,71
500x14,6 PVC_U_SN8 SDR34 WK z uszcz.
315x9,2 PVC_U_SN8 SDR34 WK z uszcz.
28,51
21,09
51,57
60,00
60,50
60,00
27,83
5,09
7,99
4,61
9,53
5,05
5,44
6,00
3,34
5,14
8,45
0,00
5,09
33,60
41,60
62,68
114,25
174,25
183,78
244,29
304,29
332,12
337,26
345,71
D1
D2
D3
D4
D5
D6
D7
D8
D9
D10
KD43
KD42
WYLOT
studnia betonowa DN1200
studnia betonowa DN1500
studnia betonowa DN2000
istn. kabel telekom. Rz=270,32
istn. kabel telekom. Rz=272,15
istn. kabel telekom. Rz=272,34
istn. kabel energ. Rz=271,60
kabel energ. Rz=271,75
rur. ø315 Rz=270,28
kabel energ. Rz=271,31
rur. ø110 Rz=270,04
istn. kabel energ. Rz=271,60
istn. kabel energ. Rz=271,75
istn. kabel telekom. Rz=271,60
istn. kabel telekom. Rz=271,75
istn. kabel telekom. Rz=271,75
istn. kabel telekom. Rz=271,75