SAMOCZYNNE WYŁĄCZENIE ZASILANIA

UKŁAD SIECI TN-S

LEGENDA:

- S1 – SŁUP OŚWIETLENIOWY H=11,5m WRAZ Z OPRAWĄ
  PARMETRY WG. LEGENDY OPRAW
  S1-1 – JEDNA OPRAWA S1 NA JEDNYM SŁUPIE
  S1-2 – DWIE OPRAWY S1 NA JEDNYM SŁUPIE
- S2 – SŁUP OŚWIETLENIOWY H=6m WRAZ Z OPRAWĄ
  PARMETRY WG. LEGENDY OPRAW
  S2-1 – JEDNA OPRAWA S1 NA JEDNYM SŁUPIE
  S2-2 – DWIE OPRAWY S1 NA JEDNYM SŁUPIE
- S3 – SŁUP OŚWIETLENIOWY H=7,5m WRAZ Z OPRAWĄ
  PARMETRY WG. LEGENDY OPRAW
- S4 – OŚWIETLENIE DRZEW – OPRAWY WPUSZCZANE W PODŁOŻE PARMETRY WG. LEGENDY OPRAW
- S5 – OŚWIETLENIE SCHODÓW – OPRAWY LINIOWE WPUSZCZANE W PODŁOŻE
  PARMETRY WG. LEGENDY OPRAW

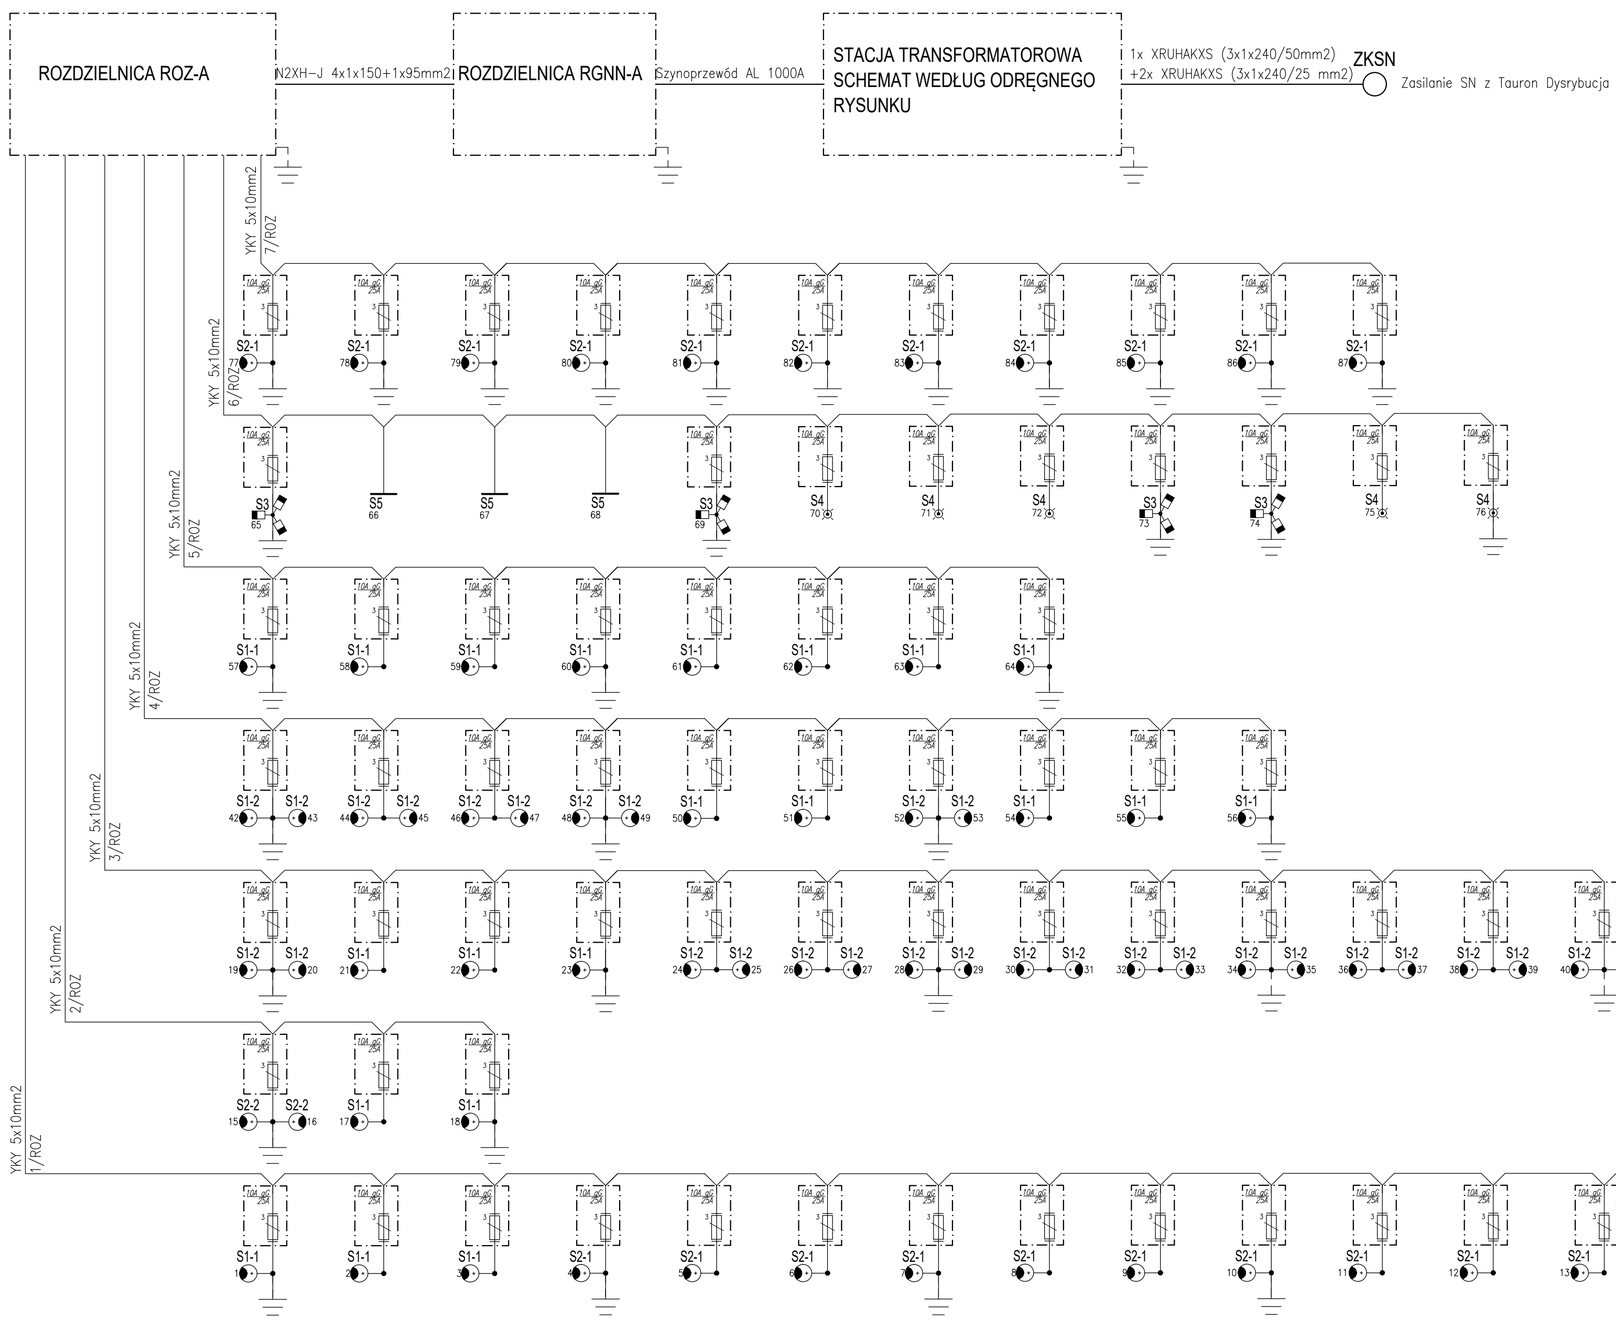

Nr.	Data	Zmiany
A3	08.11.2024	DODANIE RYSUNKU

245-PW-ELE-EA-SCH-ZZ-1014-A3

NUMER PROJEKTU | FAZA PROJEKTU | BRANŻA | OBJEKT | RODZAJ RYSUNKU | POZIOM | NUMER RYSUNKU | NUMER REWIZJI

NAZWA OBIEKTU BUDOWLANEGO

KOMPLEKS SPORTOWY W PIEKARACH ŚLĄSKICH, BUDOWA BASENU ZE SPA I STREFĄ FITNESS, HALI SPORTOWEJ ZE STRZELNICĄ SPORTOWĄ I GARAŻEM PODZIEMNYM, WRAZ Z ZAGOSPODAROWANIEM TERENU ORAZ NIEZBĘDNĄ INFRASTRUKTURĄ TECHNICZNĄ PODZIEMNĄ I NAZIEMNĄ

FAZA PROJEKTU

PROJEKT WYKONAWCZY

LOKALIZACJA OBIEKTU BUDOWLANEGO

PIEKARY ŚLĄSKIE
UL. SOLIDARNOŚCI

INWESTOR

Gmina Piekary Śląskie

ul. Bytomska 84, 42-940
Piekary Śląskie

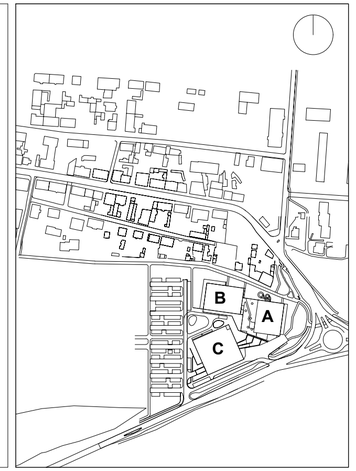

GENERALNY PROJEKTANT

jsk architekci | pszczulny & ratz

JSK Architekci Sp. z o.o.
ul. Żwirki i Wigury 18
02-092, Warszawa
tel.: 0048 22 660 30 00
e-mail: jsk@jskarchitekci.pl

PROJEKTANT BRANŻOWY

BD Group Sp. z o.o. Sp. k.
ul. Przyjaźni 66/LU1
53-030, Wrocław
e-mail: biuro@bd-group.pl

PROJEKTANT: **Wojciech Kompała**	NR UPRAWNIEŃ: **353/DOŚ/10**	PODPIS
PROJEKTANT SPRAWDZAJĄCY: **Mateusz Biernacki**	NR UPRAWNIEŃ: **OPL/2079/PWBE/22**	PODPIS
RYSOWAŁ		

BRANŻA: **Instalacje Elektryczne**	SKALA	DATA: **08/11/2024**
	ROZMIAR ARKUSZA	

TYTUŁ RYSUNKU

Schemat ideowy oświetlenia PZT

245-PW-ELE-EA-SCH-ZZ-1014-A3

NUMER PROJEKTU | FAZA PROJEKTU | BRANŻA | OBJEKT | RODZAJ RYSUNKU | POZIOM | NUMER RYSUNKU | NUMER REWIZJI