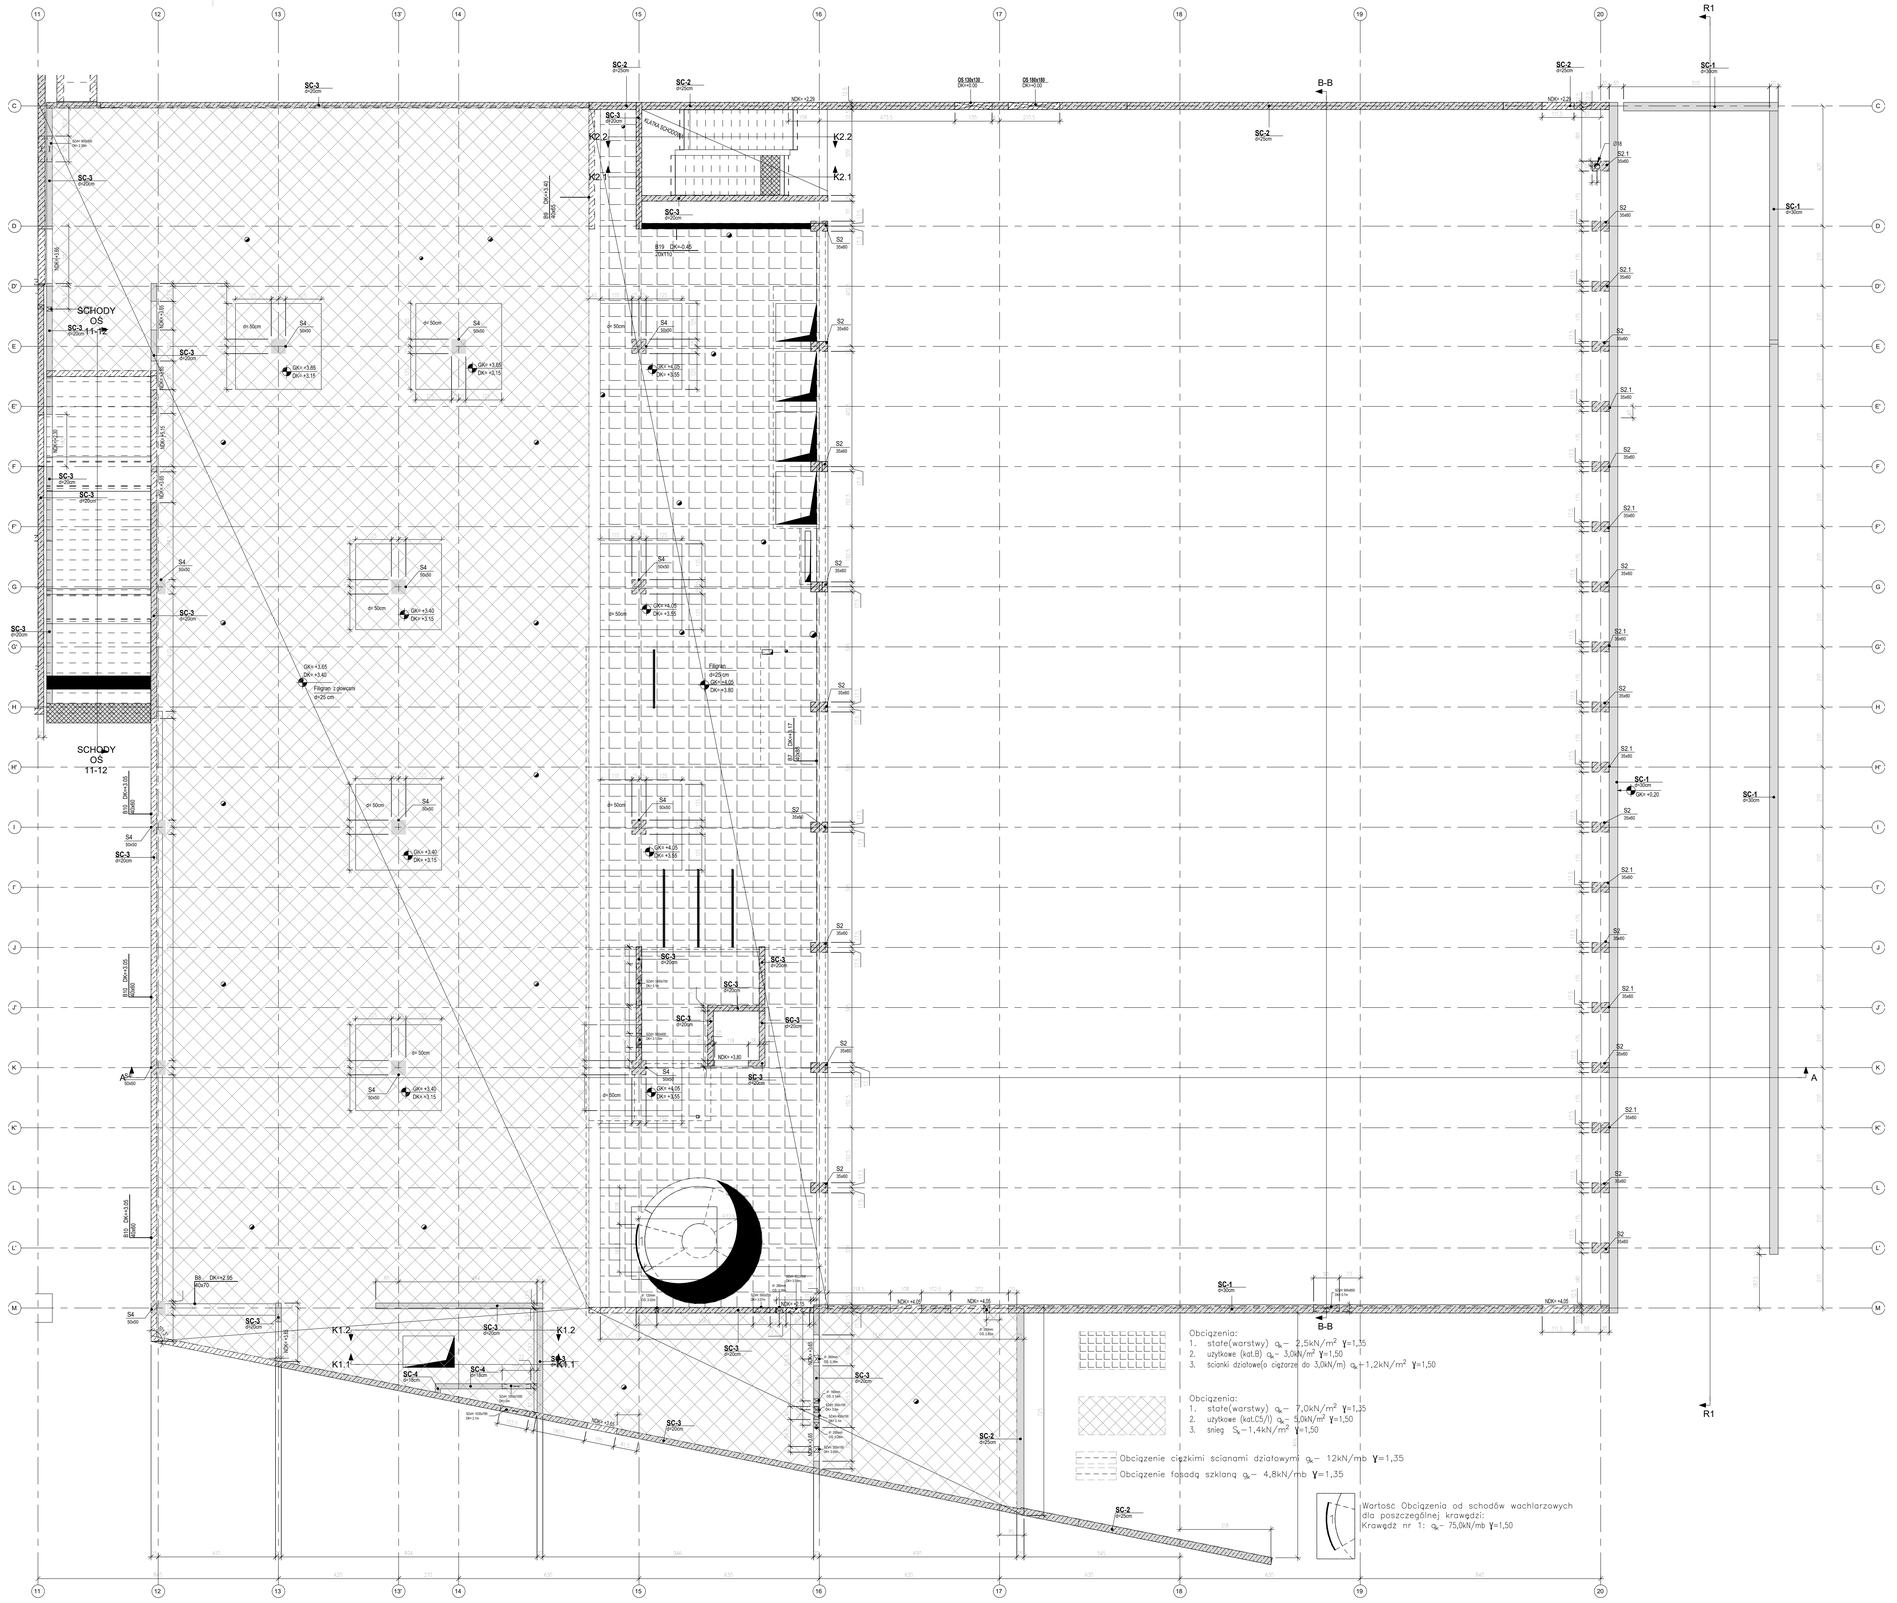

LEGENDA:

- : ELEMENT ŻELBETOWY NOŚNY
- : ELEMENT PREFABRYKOWANY
- : ELEMENTY ŻELBETOWE KONDYGNACJI WYŻSZEJ
- : ŚCIANA MUROWANA NOŚNA

OZNACZENIA ELEMENTÓW:

PF... PŁYTA FUNDAMENTOWA
B... BELKA ŻELBETOWA
S... SŁUP ŻELBETOWY
PS... ŻELBETOWA PŁYTA STROPOWA
R... ŻELBETOWA PŁYTA RAMPY
SC... ŚCIANA ŻELBETOWA
TR... TRYBUNA
BLE... PREFABRYKOWANY ELEMENT TRYBUNY
ST... STOPIEŃ TRYBUNY
SM... ŚCIANA MUROWANA
P... PODEST TRYBUNY
Sp... SPOCZNIK MONOLITYCZNY
BS... BIEG SCHODOWY
PAL... PAL ŻELBETOWY
GKr... GÓRNA KRAWĘDŹ
DKr... DOLNA KRAWĘDŹ
DKO... DOLNA KRAWĘDŹ OTWORU
RO=... Ø8 OTWORU

KLASA EKSPOZYCJI/OTULINA:
PŁYTA FUNDAMENTOWA XC2, XD1 50mm (spód) 40mm (wierzch)
ŚCIANY KOND. PODZIEMNYCH XC3, XD1 35mm
SŁUPY KOND. PODZIEMNYCH XD1, 45mm
BIELKI KOND. PODZIEMNYCH XC1, XD1 40mm
STROPY KOND. PODZIEMNYCH XC3, XD1 35mm
ŚCIANY KOND. NADZIEMNYCH XC1 30mm
SŁUPY KOND. NADZIEMNYCH XC1 40mm
BIELKI KOND. NADZIEMNYCH XC1 30mm
STROPY KOND. NADZIEMNYCH XC1 25mm
BIEGI I SPOCZNIKI SCHODOWE XC1 25mm

KLASA BETONU:
FUNDAMENTY C30/37 W8
ELEMENTY STYKAJĄCE SIĘ Z GRUNTEM C30/37 W8
SŁUPY C40/50
BIELKI, ŚCIANY, STROPY, SPOCZNIKI, BIEGI WEWN.I TRZNE C30/37
BIEGI ZEWNĘTRZNE C35/45
BETON PODKŁADOWY C 8/10

STAL ZBROJENIOWA:
PRĘTY ZBROJENIOWE B500 SP
STAL KONSTRUKCYJNA S235 J2, S355 J2

DREWNO KLEJONE WARSTWOWO GL30c

UWAGI:
1) RYSUNKI ROZPATRYWAĆ Z ŁĄCZNIE Z PROJEKTEM ARCHITEKTURY I PROJEKTAMI BRANŻOWYMI.
2) ZLECENIE WYKONANIA DOKUMENTACJI RYSUNKOWEJ JEST OPIS TECHNICZNY.
3) PROJEKT ARCHITEKTURY JEST PROJEKTEM NADRZĘDNYM.
WSZYSTKIE ROZBIEŻNOŚCI POMIĘDZY POSZCZEGÓLNYMI BRANŻA MI SKONSULTOWAĆ Z UPRAWNIONYMI PROJEKTANTAMI.
4) LOKALIZACJA MUROWANYCH ŚCIAN NIENOŚNYCH WG RYSUNKÓW ARCHITEKTURY
5) PROJEKT JEST CHRONIONY PRAWEM AUTORSKIM .

Nr	Data	Zmiany
P0	05.07.2024	Wydanie pierwotne
A1	09.12.2024	Aktualizacja rysunków

245-PW-KON-EA-RZU-00-0002-A1

NUMER PROJEKTU | FAZA PROJEKTU | BRANŻA | OBIEKT | RODZAJ RYSUNKU | POZIOM | NUMER RYSUNKU | NUMER REWIZJI

NAZWA OBIEKTU BUDOWLANEGO:
KOMPLEKS SPORTOWY W PIEKARACH ŚLĄSKICH, BUDOWA BASENU ZE SPA I STREFĄ FITNESS, HALI SPORTOWEJ ZE STRZELNICĄ SPORTOWĄ, GARAŻEM PODZIEMNYM, WRAZ Z ZAGOSPODAROWANIEM TERENU ORAZ NIEZBĘDNĄ INFRASTRUKTURĄ TECHNICZNĄ PODZIEMNĄ I NADZIEMNĄ

FAZA PROJEKTU: **PW**

LOKALIZACJA OBIEKTU BUDOWLANEGO: **PIEKARY ŚLĄSKIE, UL. SOLIDARNOŚCI**

INWESTOR
Gmina Piekary Śląskie
ul. Bytomska 84, 42-940 Piekary Śląskie

GENERALNY PROJEKTANT
jsk architekci | pszczulny & netz
JSK Architekci Sp. z o.o.
ul. Żwirki i Wigury 18
02-092, Warszawa
tel.: 0048 22 660 30 00
e-mail: jsk@jskarchitekci.pl

PROJEKTANT BRANŻOWY
MATEJKO I PARTNERZY
Biuro Konstrukcyjne Mirosław Matejko
ul. Teczowa 13
53-601, Wrocław
tel.: 0048 71 345 07 60
e-mail: mip@mip.wroclaw.pl

PROJEKTANT: **mgr inż. Mirosław Matejko**	NR UPRAWNIEŃ: **702/01/DUW**	PODPIS
PROJEKTANT SPRAWDZAJĄCY: **mgr inż. Marcin Wesoły**	NR UPRAWNIEŃ: **7/DOS/04**	PODPIS
RYSOWAŁ: **MB**		

BRANŻA: KONSTRUKCJA | SKALA: 1:75 | DATA: **09/12/24**

ROZMIAR ARKUSZA: 914x1200

TYTUŁ RYSUNKU:
STROP NAD PARTEREM ETAPU A
PLAN OBCIĄŻEŃ

245-PW-KON-EA-RZU-00-0002 A1

NUMER PROJEKTU | FAZA PROJEKTU | BRANŻA | OBIEKT | RODZAJ RYSUNKU | POZIOM | NUMER RYSUNKU | NUMER REWIZJI