NR	DATA	OPIS
A0	03.10.2024	Pierwsze wydanie
A1	11.02.2025	Korekta dystansu śruby od krawędzi
A2	24.02.2025	Aktualizacja
A3	11.03.2025	Aktualizacja
A4	31.03.2025	Aktualizacja

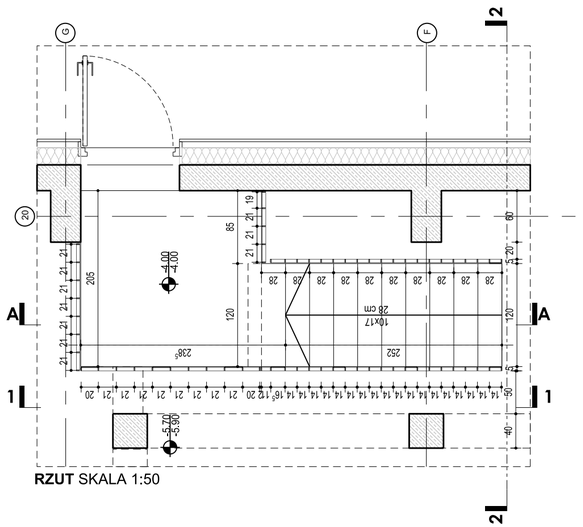

RZUT SKALA 1:50

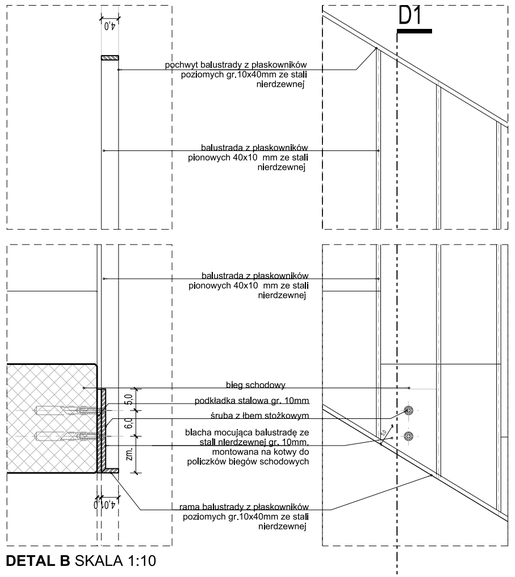

DETAL B SKALA 1:10

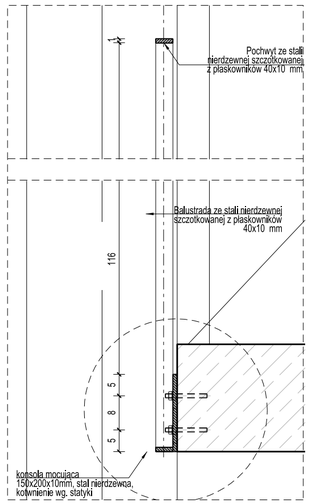

DETAL A SKALA 1:10

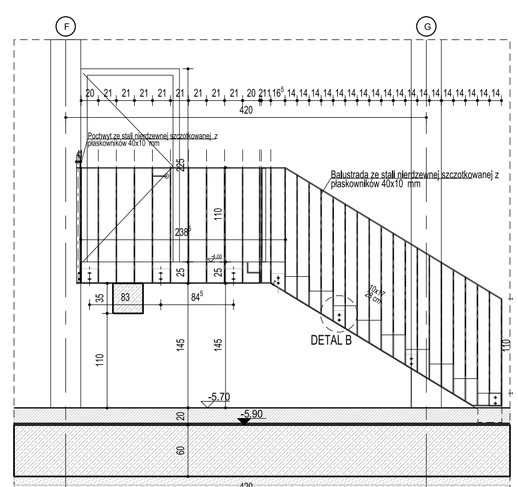

WIDOK 1-1 SKALA 1:50

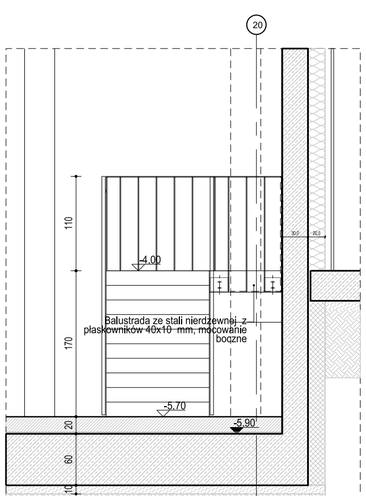

WIDOK 2-2 SKALA 1:50

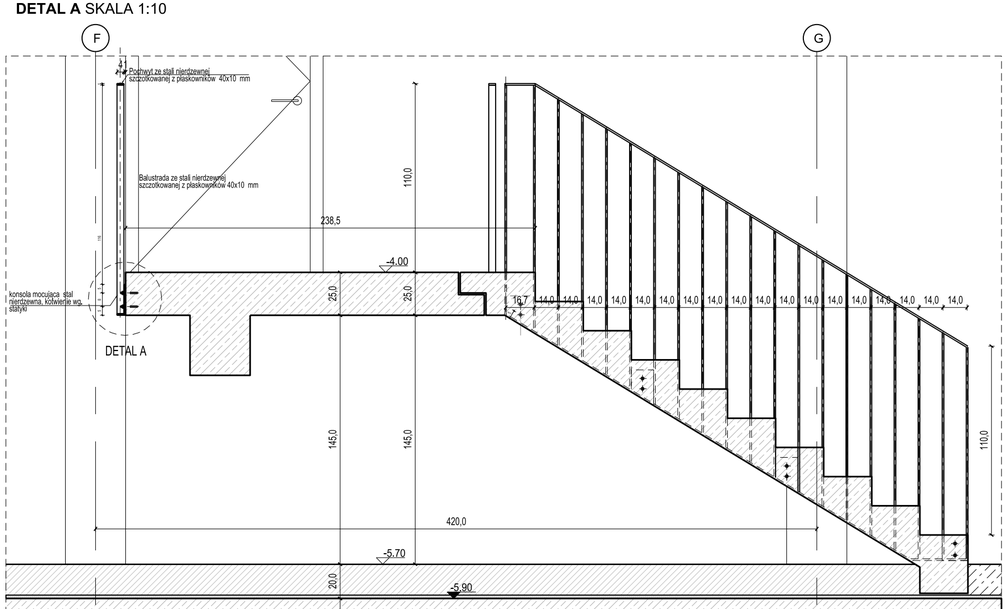

PRZEKRÓJ A-A SKALA 1:25

UWAGI:

WSZYSTKIE SPOINY NALEŻY SZLIFOWAĆ I POLEROWAĆ

WYMIARY DETALI ORAZ ELEMENTÓW SKŁADOWYCH PODANE W CM

PRZED WYKONANIEM WYKONAWCA POWINIEN SPRAWDZIĆ WYMIARY Z NATURY A WSZELKIE ROZBIEŻNOŚCI WYJAŚNIĆ Z AUTOREM NINIEJSZEJ DOKUMENTACJI.

ELEMENTY STALOWE WYKONAĆ Z GATUNKU STALI NIERDZEWNEJ 1.4401

NAZWA OBIEKTU BUDOWLANEGO

KOMPLEKS SPORTOWY W PIEKARACH ŚLĄSKICH, BUDOWA BASENU ZE SPA I STREFĄ FITNESS, HALI SPORTOWEJ ZE STRZELNICĄ SPORTOWĄ I GARAŻEM PODZIEMNYM, WRAZ Z ZAGOSPODAROWANIEM TERENU ORAZ NIEZBĘDNĄ INFRASTRUKTURĄ TECHNICZNĄ PODZIEMNĄ I NAZIEMNĄ

FAZA PROJEKTU
PROJEKT WYKONAWCZY

INWESTOR
Gmina Piekary Śląskie

LOKALIZACJA
PIEKARY ŚLĄSKIE,
UL. SOLIDARNOŚCI

GENERALNY PROJEKTANT

jsk architekci | pszczulny & rutz

JSK Architekci Sp. z o.o.
ul. Żwirki i Wigury 18
02-092, Warszawa

biuro Wrocław
ul. Krakowska 29
50-424, Wrocław
0048 71 729 38 90
jsk@jskarchitekci.pl

PROJEKTANT
arch. Piotr Bury

NR UPRAWNIEŃ
MA/012/05

PROJEKTANT SPRAWDZAJĄCY
arch. Mariusz Rutz

NR UPRAWNIEŃ
Z.P. II-7342 /28/TO/98

SKALA
1:50, 1:20. 1:10

RYSOWAŁ
ASLO

BRANŻA
ARCHITEKTURA

DATA
31.03.2025

TYTUŁ RYSUNKU
EA Schody techniczne w podbaseniu

245-PW-ARC-EA-DET-B1-6231-A4

NUMER PROJEKTU	FAZA PROJEKTU	BRANŻA	OBIEKT	RODZAJ RYSUNKU	POZIOM	NUMER RYSUNKU	NUMER REWIZJI
245	PW	ARC	EA	DET	B1	6231	A4