




PRZEKRÓJ B-B WIDOK POCHWYTU BOCZNEGO SKALA 1:20

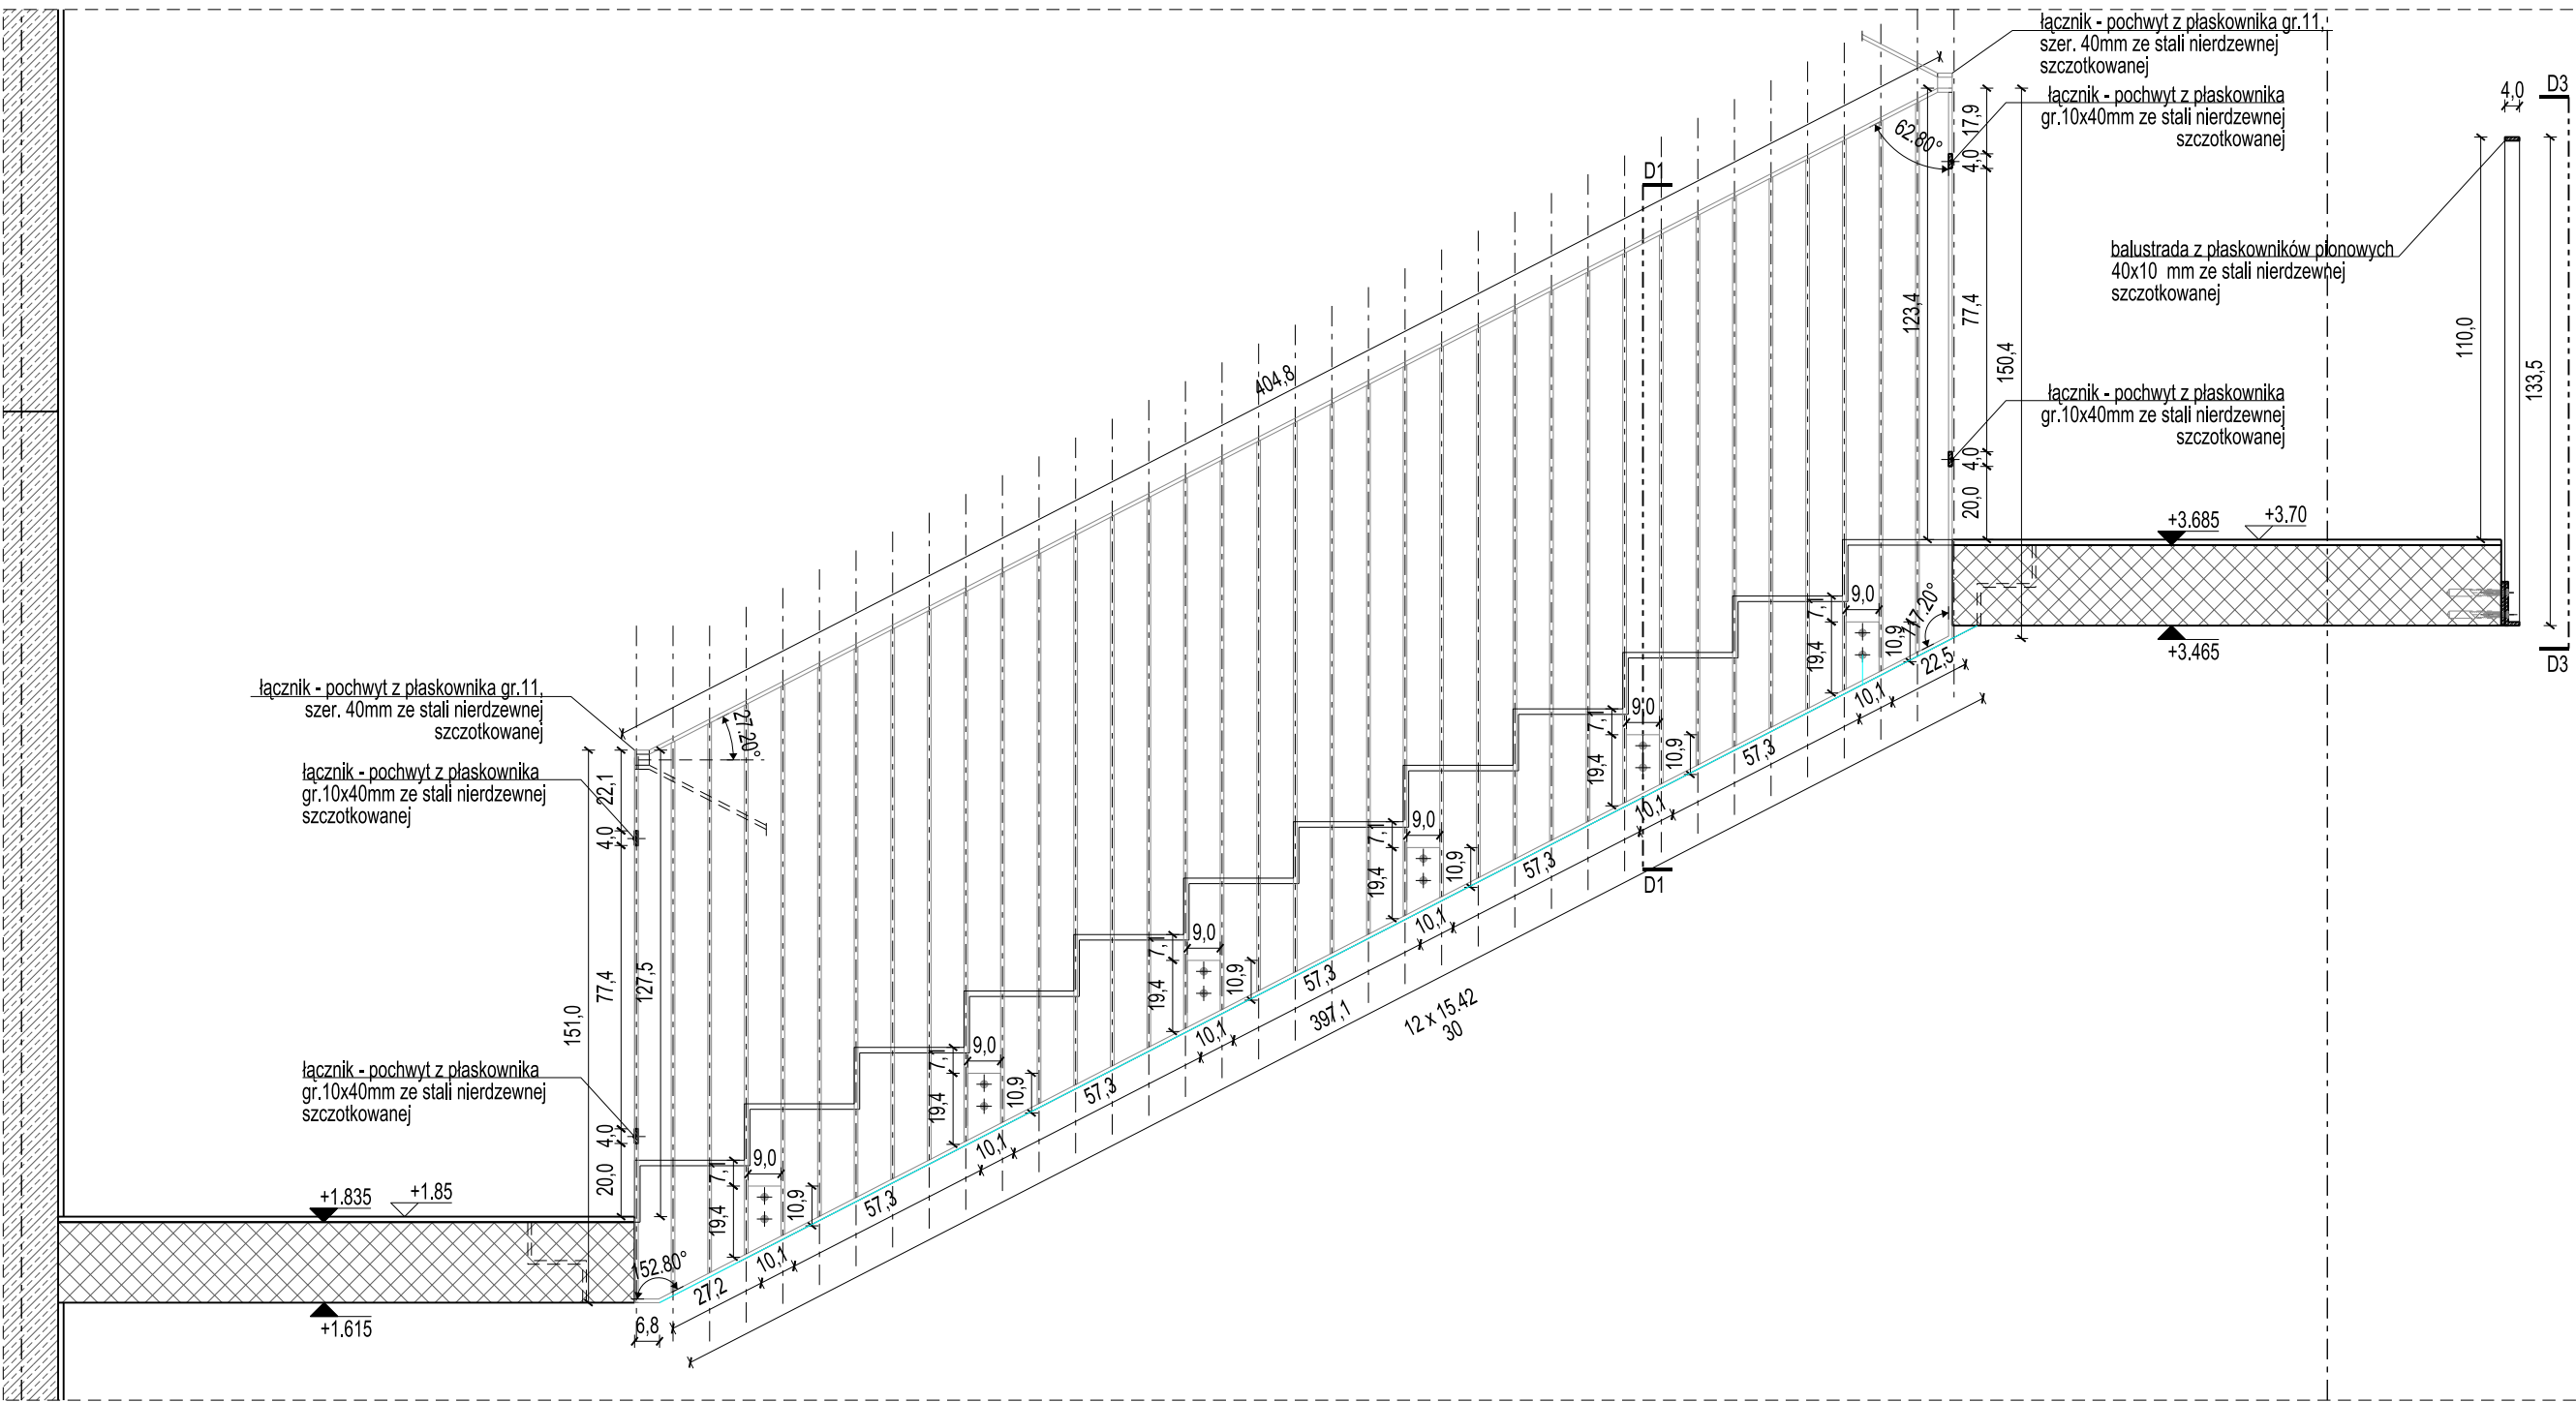


PRZEKRÓJ A-A WIDOK BALUSTRADY SKALA 1:20

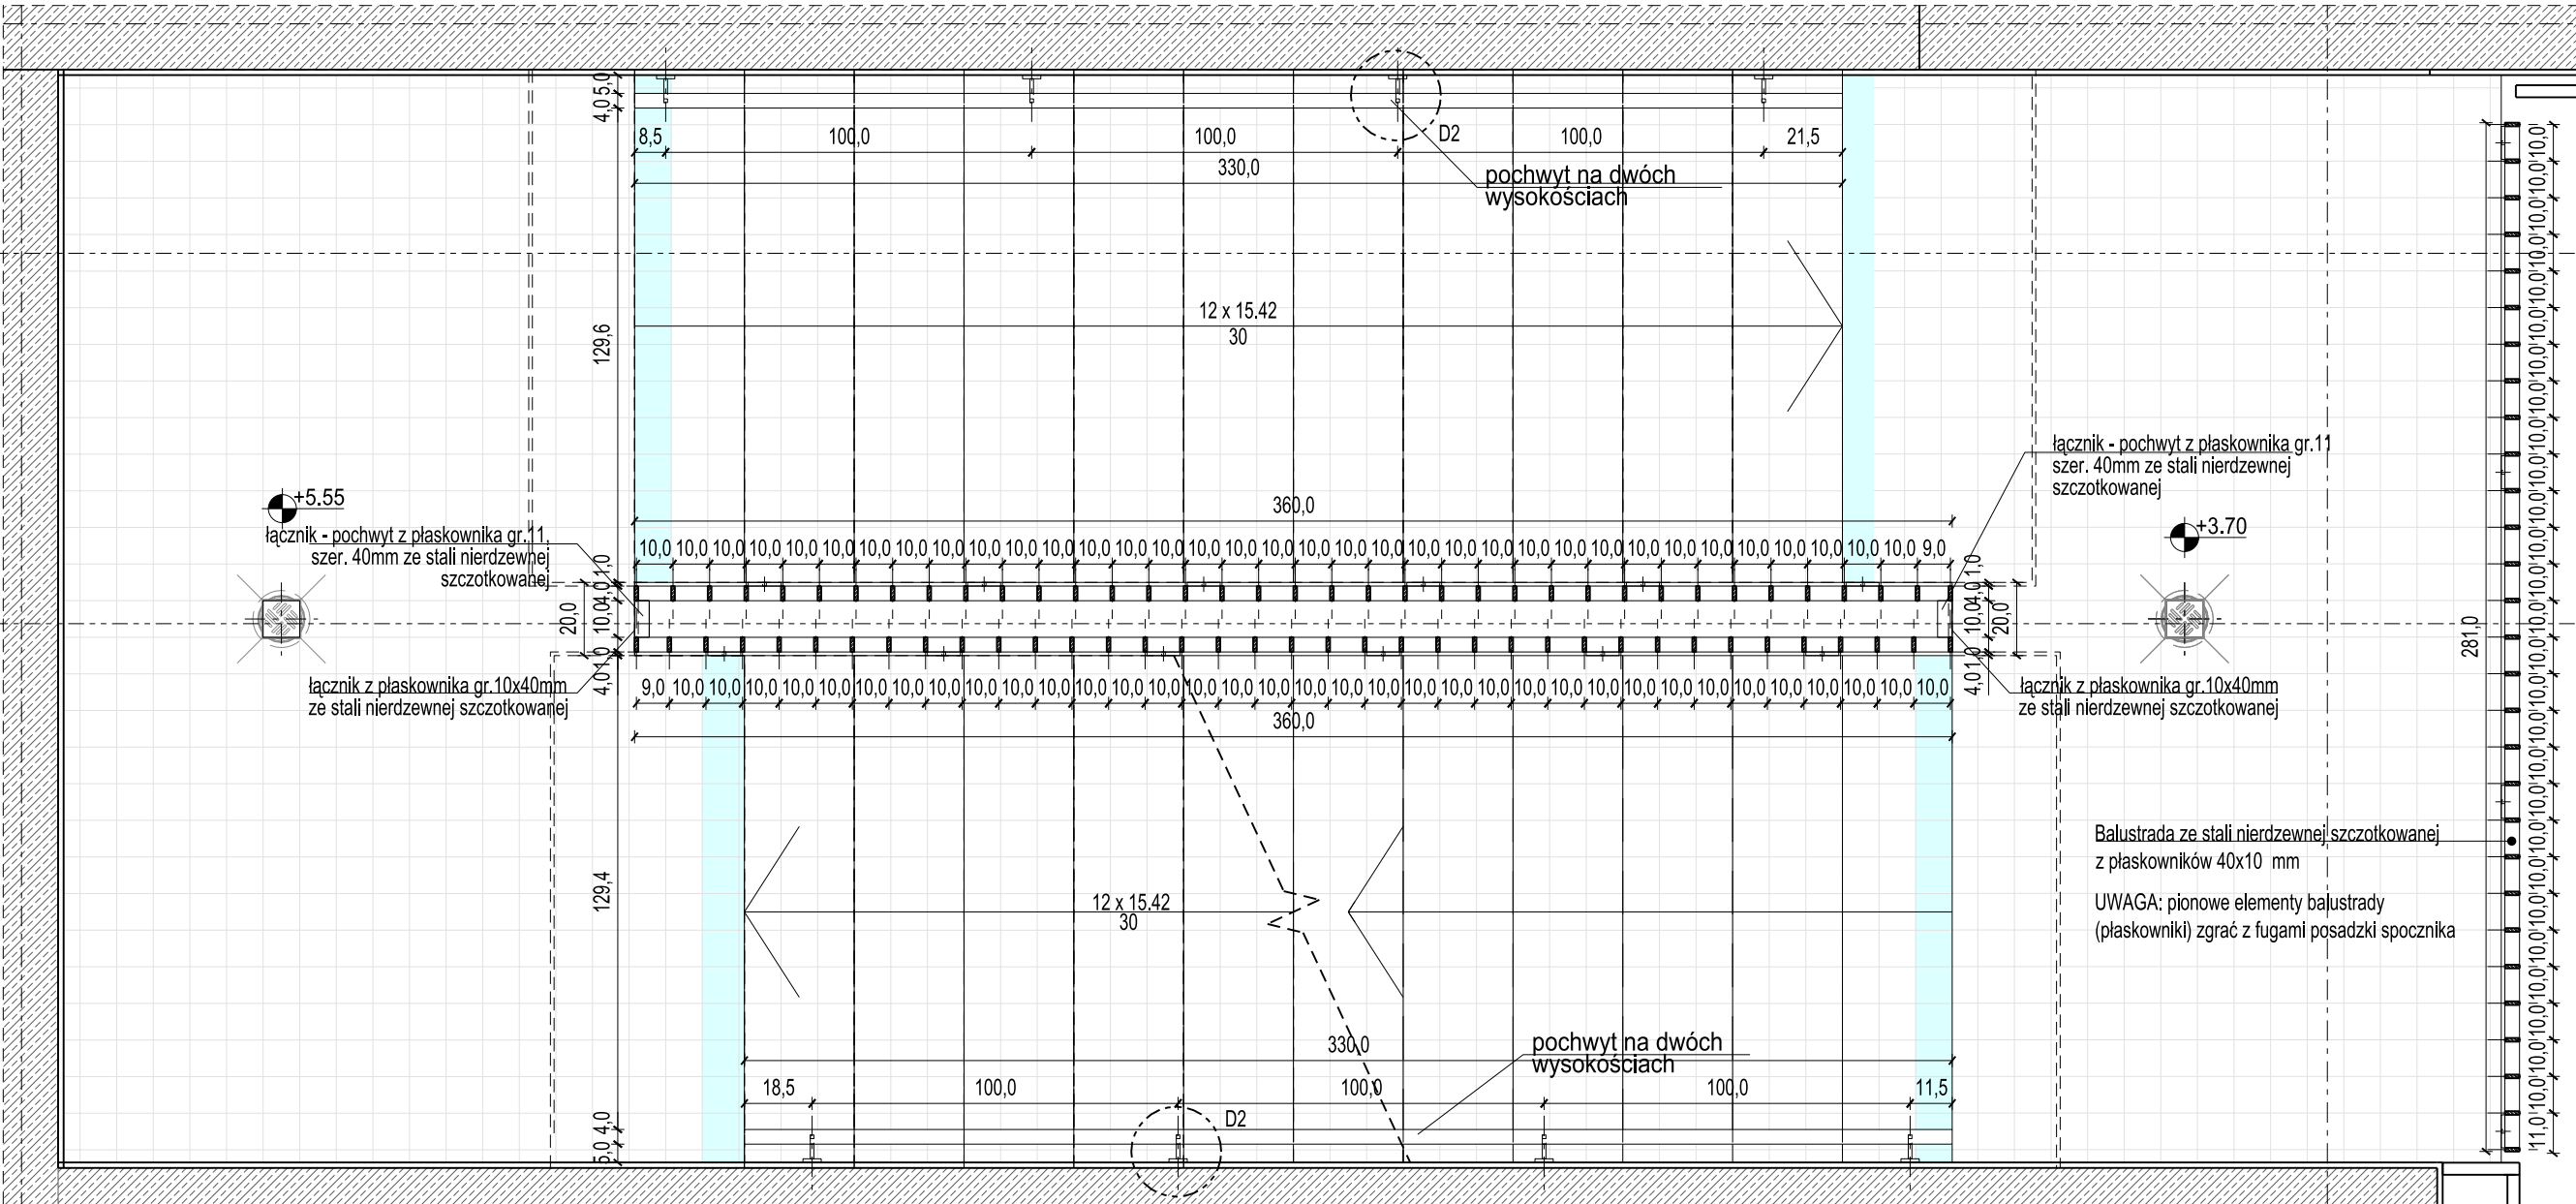


RZUT SKALA 1:20

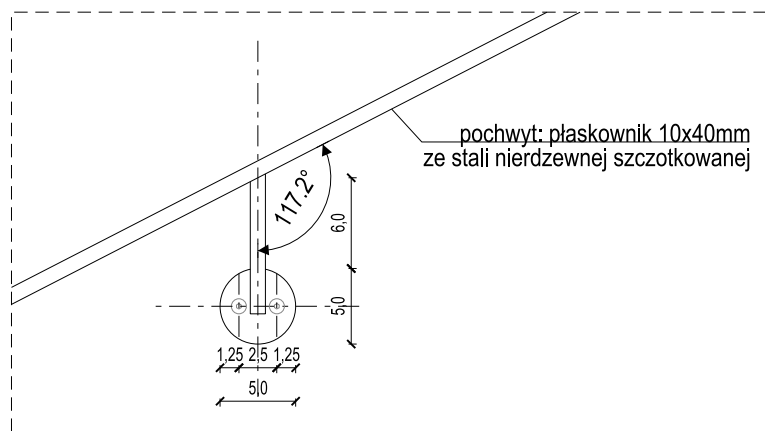


DETAL D2 WIDOK POCHWYTU SKALA 1:5

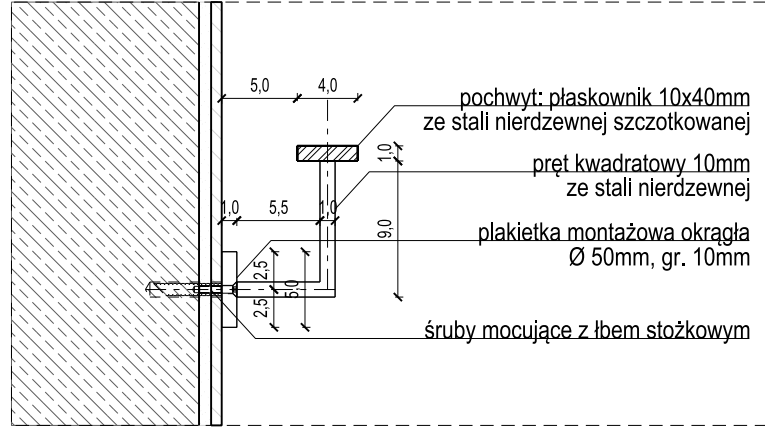


DETAL D2 PRZEKRÓJ SKALA 1:5

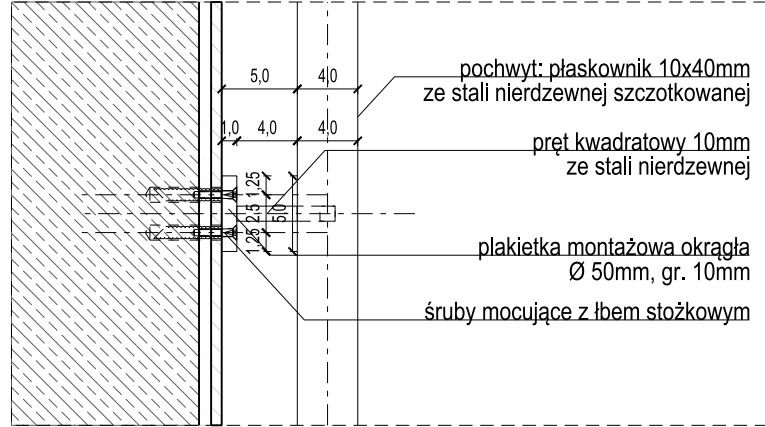

DETAL D2 RZUT SKALA 1:5

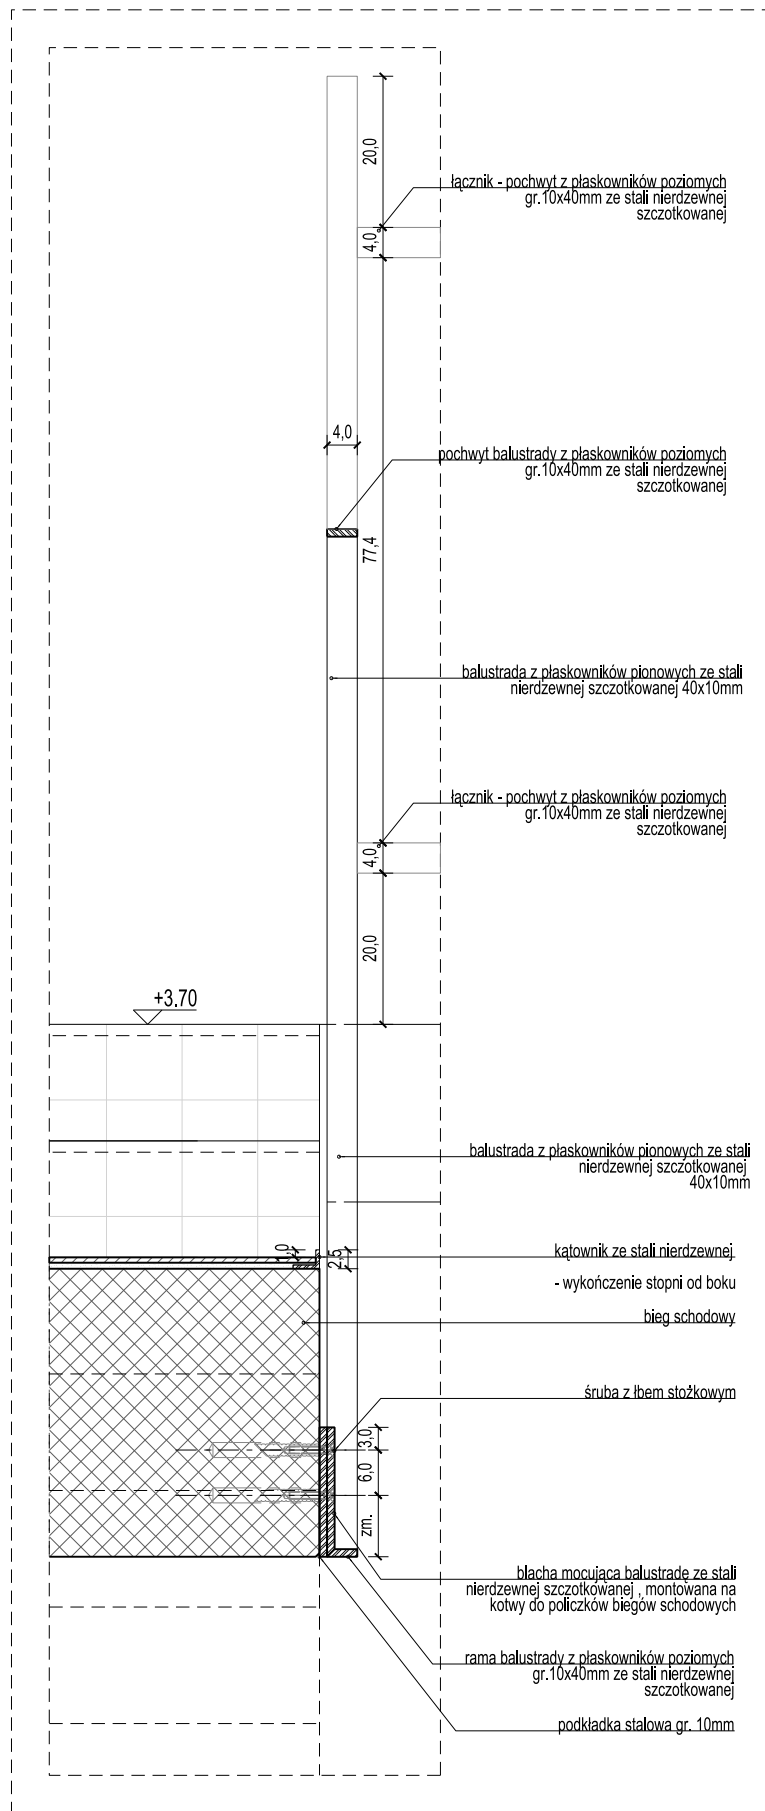

DETAL D1 PRZEKRÓJ SKALA 1:10

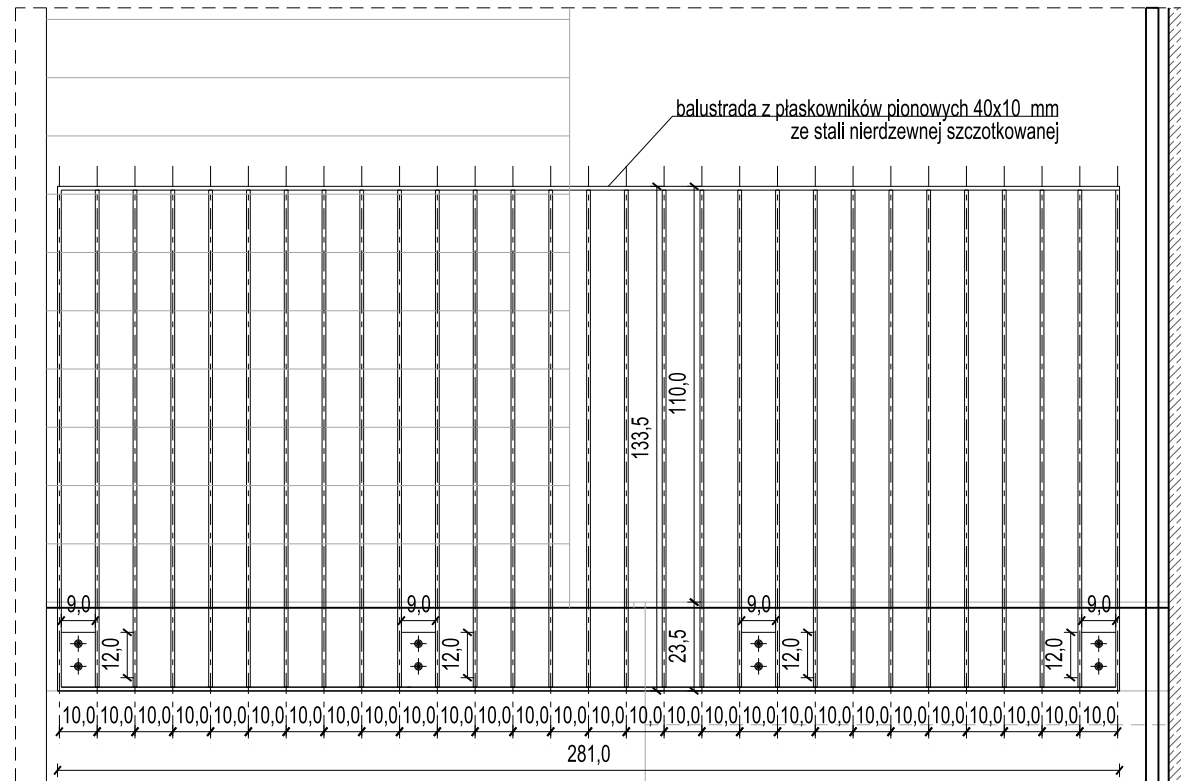

DETAL D3 WIDOK BALUSTRADY SPOCZNIKA SKALA 1:10

UWAGI:

WYMIARY DETALI ORAZ ELEMENTÓW SKŁADOWYCH PODANE W CM

PRZED WYKONANIEM WYKONAWCA POWINIEN SPRAWDZIĆ WYMIARY Z NATURY A WSZELKIE ROZBIĘŻNOŚCI WYJAŚNIĆ Z AUTOREM NINIEJSZEJ DOKUMENTACJI

ELEMENTY ZE STALI NIERDZEWNEJ Z GATUNKU STALI NIERDZEWNEJ 1.4401

WSZYSTKIE SPOINY NALEŻY SZLIFOWAĆ I POLEROWAĆ

LISTA REWIZJI

05.11.2024 A1 Aktualizacja dla inwestora

18.11.2024 A2 Aktualizacja dla inwestora

31.03.2025 A3 Stal opisana zgodnie z Polską Normą

NAZWA OBIEKTU BUDOWLANEGO

KOMPLEKS SPORTOWY W PIEKARACH ŚLĄSKICH, BUDOWA BASENU ZE SPA I STREFĄ FITNESS, HALI SPORTOWEJ ZE STRZELNICĄ SPORTOWĄ I GARAZEM PODZIEMNYM, WRAZ Z ZAGOSPODAROWANIEM TERENU ORAZ NIEZBEDNĄ INFRASTRUKTURĄ TECHNICZNĄ PODZIEMNĄ I NAZIEMNĄ

FAZA PROJEKTU

PROJEKT WYKONAWCZY

INWESTOR

Gmina Piekary Śląskie

LOKALIZACJA

PIEKARY ŚLĄSKIE, UL. SOLIDARNOŚCI

GENERALNY PROJEKTANT

jsk architekci | pszczulny & rutz

JSK Architekci Sp. z o.o.  
ul. Żwirki i Wigury 18  
02-092, Warszawa

bureau Wrocław  
ul. Krakowska 29  
50-424, Wrocław  
0048 71 729 38 90  
jsk@jskarchitekci.pl

PROJEKTANT

arch. Piotr Bury

PROJEKTANT SPRAWDZAJĄCY

arch. Mariusz Rutz

SKALA

1:20, 1:10, 1:5

BRANŻA

ARCHITEKTURA

DATA

31.03.2025

TYTUŁ RYSUNKU

EA BALUSTRADY KLATKA A3

245-PW-ARC-EA-DET-Z4-603-A3

NUMER PROJEKTU

BRANŻA

OBIEKT

POZIOM

NUMER RYSUNKU