


SUBSTRAT EKSTENSYWNY WG. PROJ. ARCH. KRAJONRAZU GR. 15-20CM
GEOWŁÓKNINA FILTRACYJNA GR. 0,1 CM
MATA DRENAŻOWA PE GR. 1 CM
GEOWŁÓKNINA ZABEZPIECZAJĄCA GR. 0,3 CM
XPS 300 0,035 W/MK GR. 15 CM
XPS 300 RYFLOWANY OD SPÓDU 0,035 W/MK GR. 10 CM
PAPA NAWIERZCHNIOWA ZGRZEWANA GR. 0,5 CM
PAPA PODKŁADOWA ZGRZEWANA GR. 0,5 CM
WYLEWKA BETONOWA W SPADKU GR. 4-10 CM
PLYTA ŻELBETOWA WG PROJ. KONSTRUKCJI GR. 25 CM

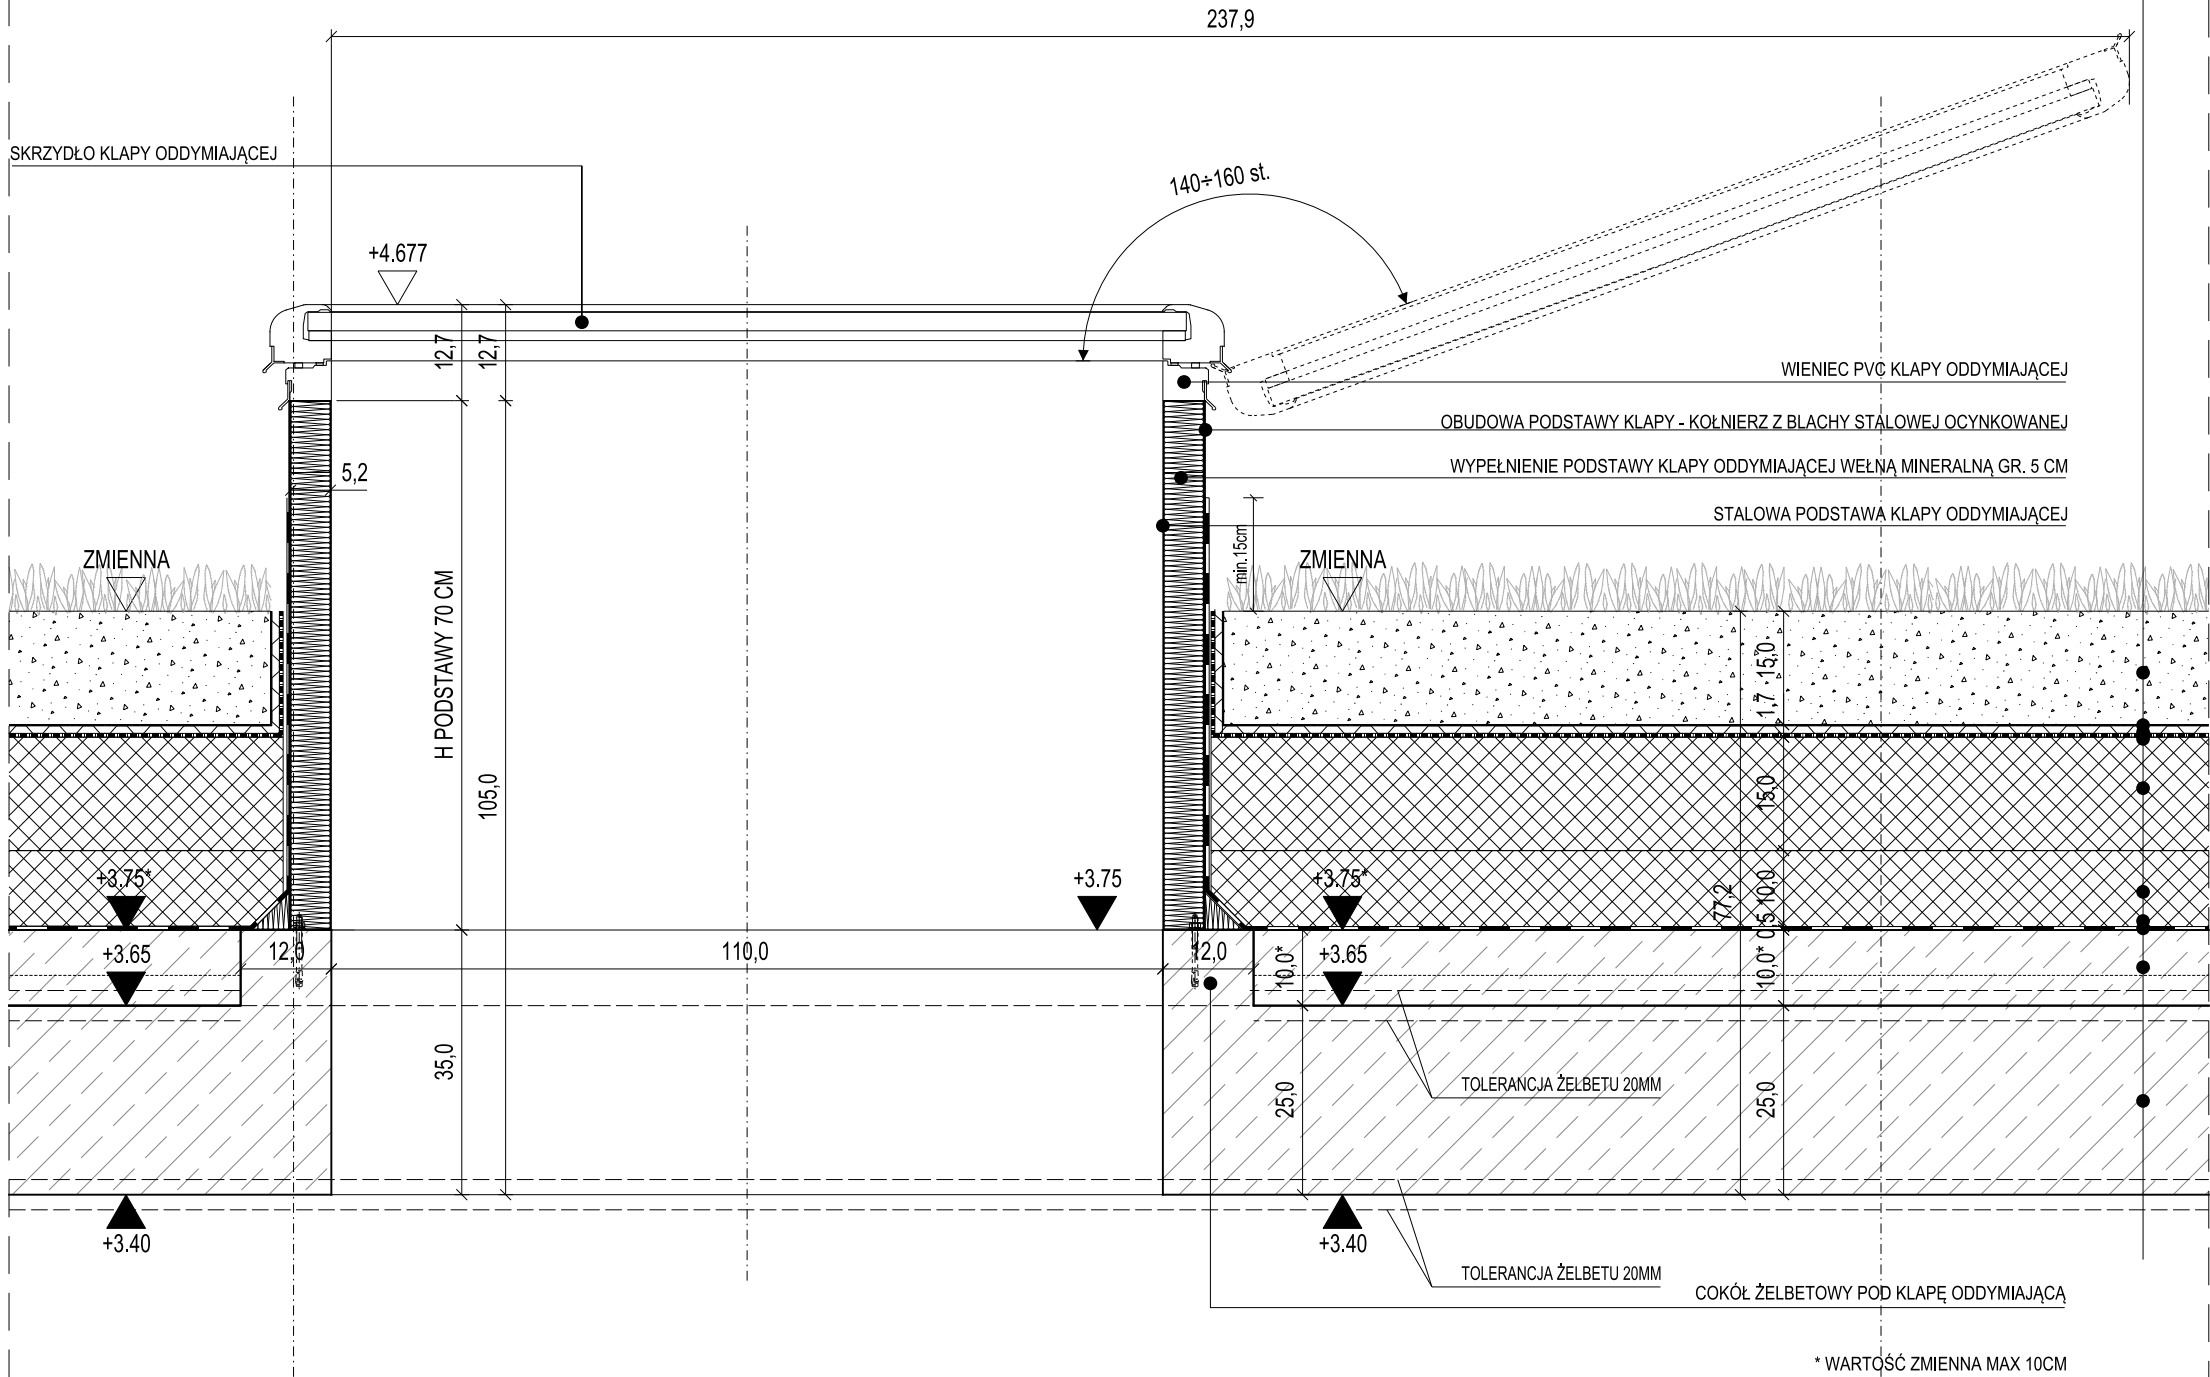

Nr	Data	Zmiany
A0	28.05.2024	Wydanie pierwsze
A1	09.04.2025	Aktualizacja
A2	11.06.2025	Aktualizacja

NAZWA OBIEKTU BUDOWLANEGO

KOMPLEKS SPORTOWY W PIEKARACH ŚLĄSKICH, BUDOWA BASENU ZE SPA I STREFĄ FITNESS, HALI SPORTOWEJ ZE STRZELNICĄ SPORTOWĄ I GARAŻEM PODZIEMNYM, WRAZ Z ZAGOSPODAROWANIEM TERENU ORAZ NIEZBĘDNĄ INFRASTRUKTURĄ TECHNICZNĄ PODZIEMNĄ I NAZIEMNĄ

FAZA PROJEKTU

PROJEKT WYKONAWCZY

INWESTOR
Gmina Piekary Śląskie

LOKALIZACJA
PIEKARY ŚLĄSKIE,
UL. SOLIDARNOŚCI

GENERALNY PROJEKTANT

jsk architekci | pszczulny & rutz

JSK Architekci Sp. z o.o.
ul. Żwirki i Wigury 18
02-092, Warszawa

biuro Wrocław
ul. Krakowska 29
50-424, Wrocław
0048 71 729 38 90
jsk@jskarchitekci.pl

PROJEKTANT arch. Piotr Bury	NR UPRAWNIEN MA/012/05
PROJEKTANT SPRAWDZAJĄCY arch. Mariusz Rutz	NR UPRAWNIEN Z.P. II-7342 /28/TO/98
SKALA 1:10	RYSOWAŁ PS
BRANŻA ARCHITEKTURA	DATA 11.06.2025
TYTUŁ RYSUNKU Detal klapy dymowej klatki A1	

245-PW-ARC-EA-DET-DA-4556-A2

NUMER PROJEKTU	FAZA PROJEKTU	BRANŻA	OBIEKT	RODZAJ RYSUNKU	POZIOM	NUMER RYSUNKU	NUMER REWIZJI
----------------	---------------	--------	--------	----------------	--------	---------------	---------------