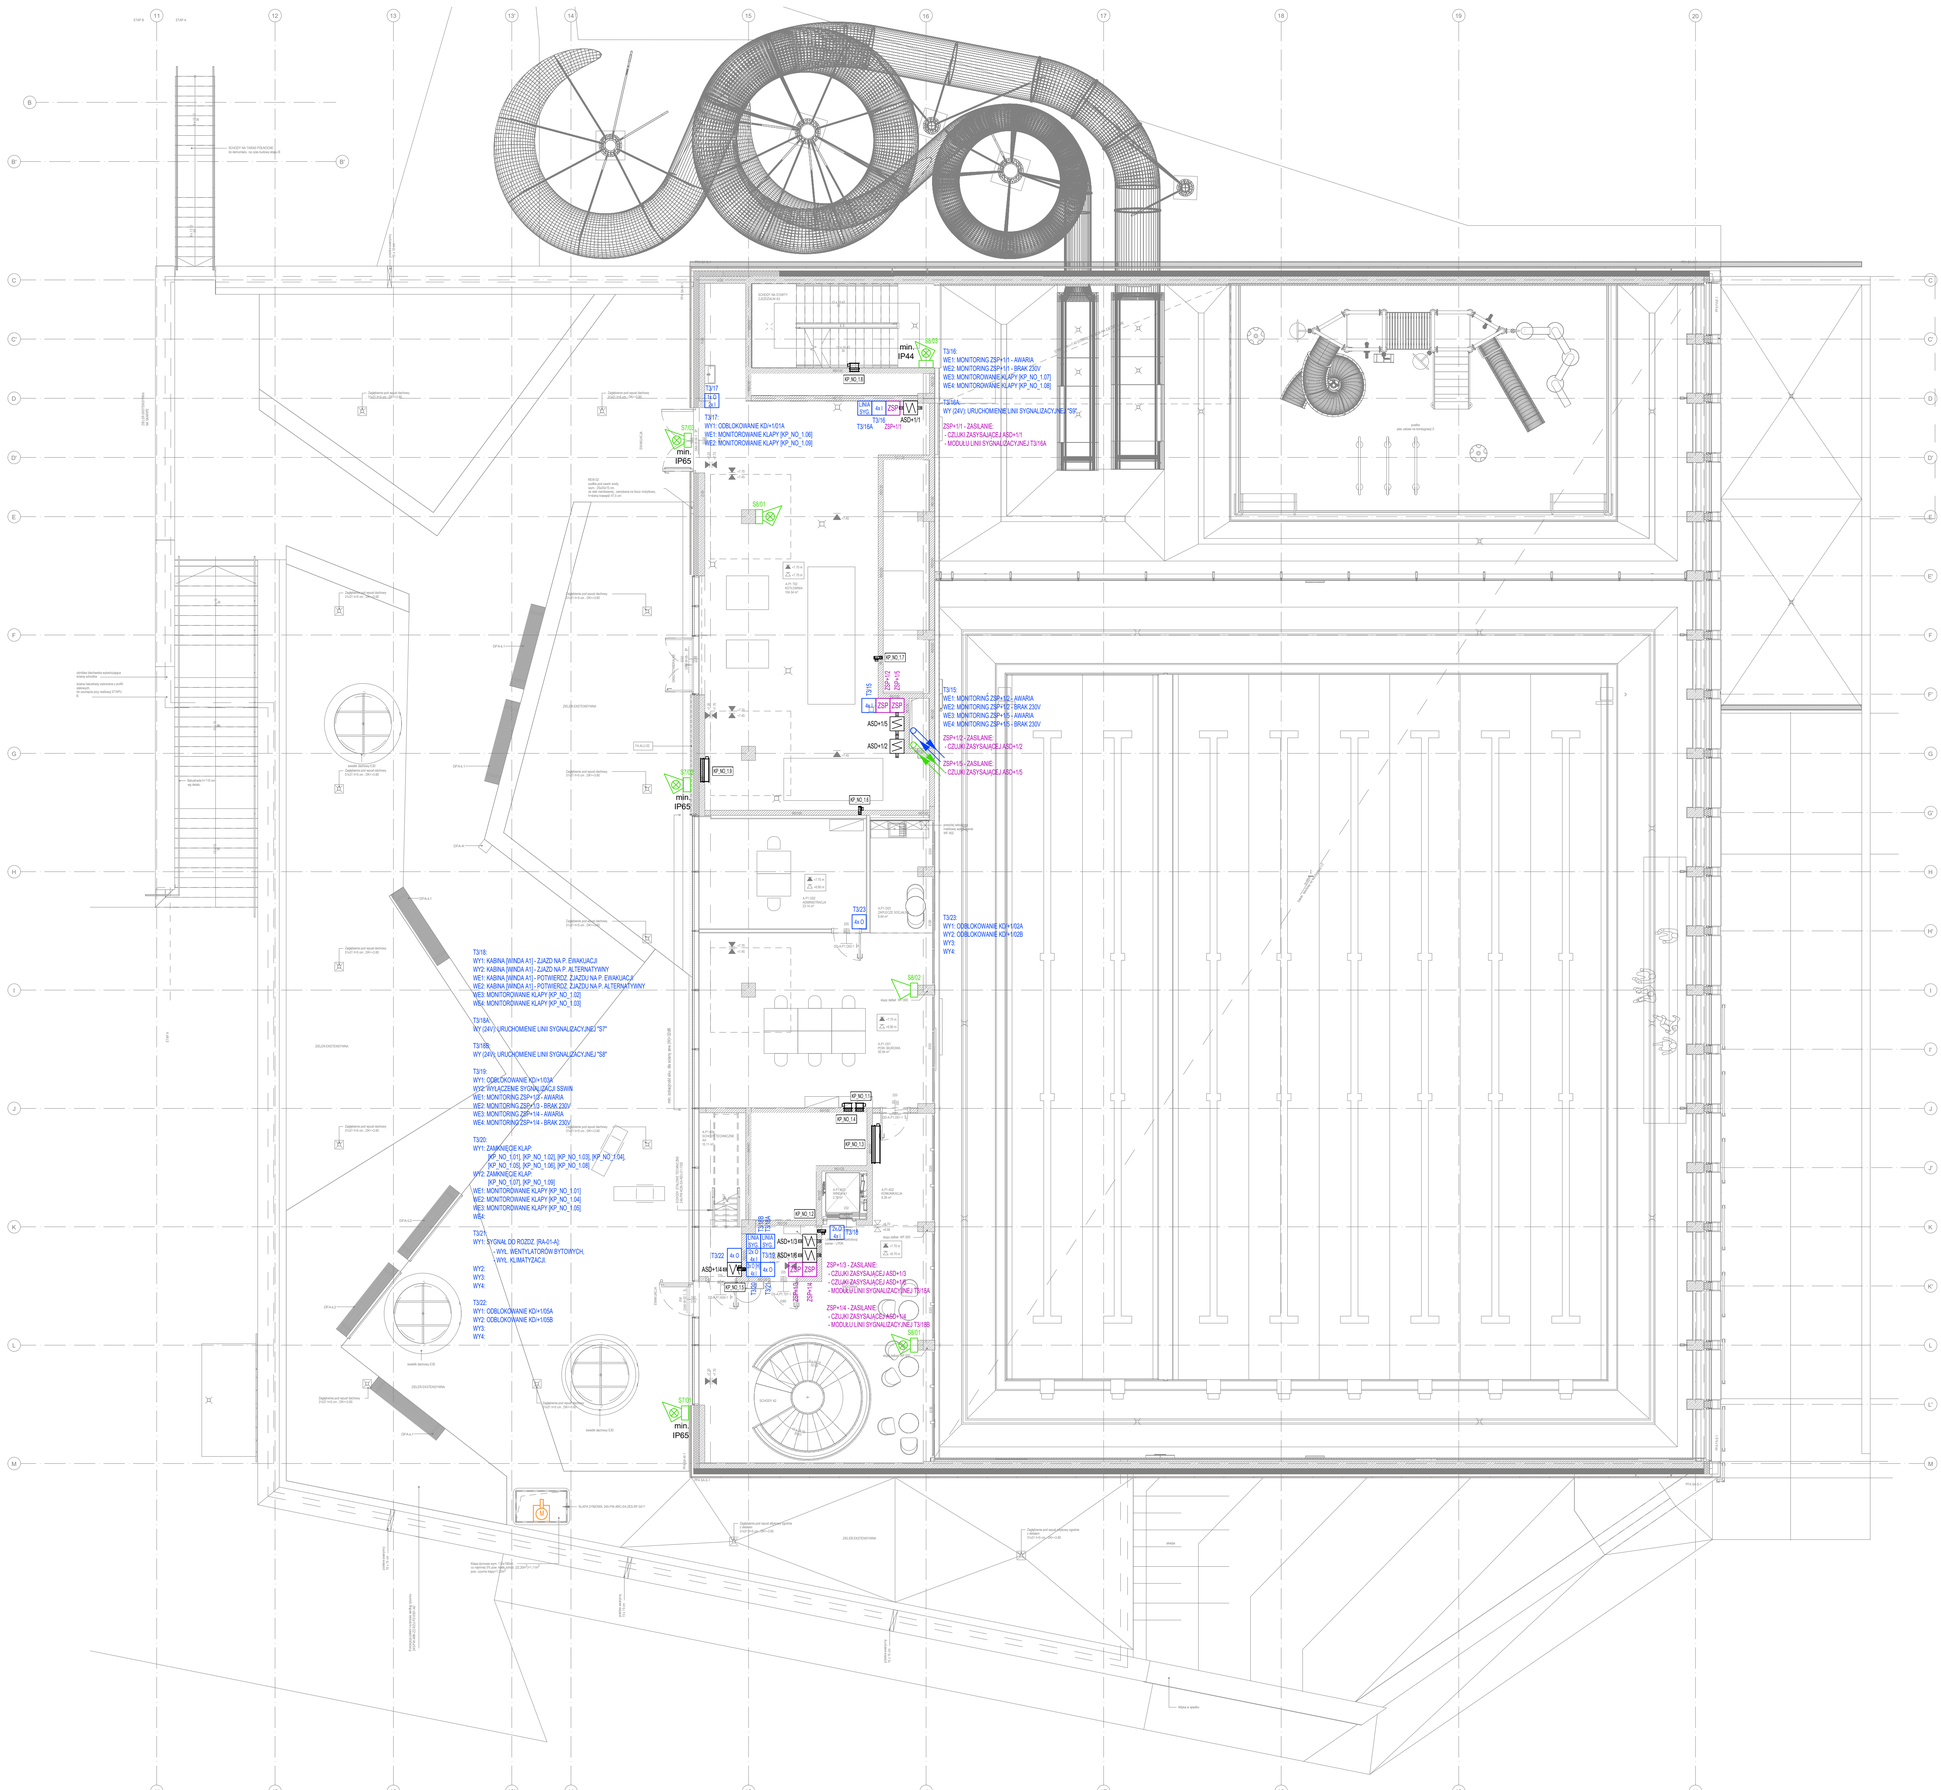
T3/16:
WE1: MONITORING ZSP+1/1 - AWARIA
WE2: MONITORING ZSP+1/1 - BRAK 230V
WE3: MONITORING KLAPY [KP_NO_1.07]
WE4: MONITOROWANIE KLAPY [KP_NO_1.08]
T3/16A:
WY (24V): URUCHOMIENIE LINII SYGNALIZACYJNEJ "SP"
ZSP+1/1 - ZASILANIE:
- CZUJKI ZASYSAJĄCEJ ASD+1/1
- MODUŁU LINII SYGNALIZACYJNEJ T3/16A
T3/17:
WY1: ODBLOKOWANIE KD+1/01A
WE1: MONITOROWANIE KLAPY [KP_NO_1.06]
WE2: MONITOROWANIE KLAPY [KP_NO_1.09]
T3/15:
WE1: MONITORING ZSP+1/2 - AWARIA
WE2: MONITORING ZSP+1/2 - BRAK 230V
WE3: MONITORING ZSP+1/5 - AWARIA
WE4: MONITORING ZSP+1/5 - BRAK 230V
ZSP+1/2 - ZASILANIE:
- CZUJKI ZASYSAJĄCEJ ASD+1/2
ZSP+1/5 - ZASILANIE:
- CZUJKI ZASYSAJĄCEJ ASD+1/5
T3/18:
WY1: KABINA [WINDA A1] - ZJAZD NA P. EWAKUACJI
WY2: KABINA [WINDA A1] - ZJAZD NA P. ALTERNATYWNY
WE1: KABINA [WINDA A1] - POTWIERDZ. ZJAZDU NA P. EWAKUACJI
WE2: KABINA [WINDA A1] - POTWIERDZ. ZJAZDU NA P. ALTERNATYWNY
WE3: MONITOROWANIE KLAPY [KP_NO_1.02]
WE4: MONITOROWANIE KLAPY [KP_NO_1.03]
T3/18A:
WY (24V): URUCHOMIENIE LINII SYGNALIZACYJNEJ "S7"
T3/18B:
WY (24V): URUCHOMIENIE LINII SYGNALIZACYJNEJ "S8"
T3/19:
WY1: ODBLOKOWANIE KD+1/03A
WY2: WYŁĄCZENIE SYGNALIZACJI SSWiN
WE1: MONITORING ZSP+1/3 - AWARIA
WE2: MONITORING ZSP+1/3 - BRAK 230V
WE3: MONITORING ZSP+1/4 - AWARIA
WE4: MONITORING ZSP+1/4 - BRAK 230V
T3/20:
WY1: ZAMKNIĘCIE KLAP -
[KP_NO_1.01] [KP_NO_1.02] [KP_NO_1.03] [KP_NO_1.04]
[KP_NO_1.05] [KP_NO_1.06] [KP_NO_1.08]
WY2: ZAMKNIĘCIE KLAP -
[KP_NO_1.07] [KP_NO_1.09]
WE1: MONITOROWANIE KLAPY [KP_NO_1.01]
WE2: MONITOROWANIE KLAPY [KP_NO_1.04]
WE3: MONITOROWANIE KLAPY [KP_NO_1.05]
WE4:
T3/21:
WY1: SYGNAŁ DO ROZDZ. [RA-01-A]
- WYŁ. WENTYLATORÓW BYTOWYCH,
- WYŁ. KLIMATYZACJI.
WY2:
WY3:
WY4:
T3/22:
WY1: ODBLOKOWANIE KD+1/05A
WY2: ODBLOKOWANIE KD+1/05B
WY3:
WY4:
T3/23:
WY1: ODBLOKOWANIE KD+1/02A
WY2: ODBLOKOWANIE KD+1/02B
WY3:
WY4:
ZSP+1/3 - ZASILANIE:
- CZUJKI ZASYSAJĄCEJ ASD+1/3
- CZUJKI ZASYSAJĄCEJ ASD+1/6
- MODUŁU LINII SYGNALIZACYJNEJ T3/18A
ZSP+1/4 - ZASILANIE:
- CZUJKI ZASYSAJĄCEJ ASD+1/4
- MODUŁU LINII SYGNALIZACYJNEJ T3/18B
S7/01
S8/01
S9/02
S9/01
S10/1
S10/2
min. IP65
min. IP44
KP NO.12
KP NO.13
KP NO.14
KP NO.15
KP NO.16
KP NO.17
ASD+1/1
ASD+1/3
ASD+1/4
ASD+1/5
ASD+1/6
ASD+1/2
ZSP
4xI
4xO
2xI 2xO
CMA BUS
LINIA BUS
ZSP+1/1
ZSP+1/2
ZSP+1/3
ZSP+1/4
ZSP+1/5
T3/15
T3/16
T3/16A
T3/17
T3/18
T3/18A
T3/18B
T3/19
T3/20
T3/21
T3/22
T3/23
ZIELEŃ EKSTENSYWNA
Zagłębienie pod wpust dachowy
Zagłębienie pod wpust dachowy ZAZ-1 H=0 pkt. DN=100
Zagłębienie pod wpust dachowy ZAZ-2 H=0 pkt. DN=100
Zagłębienie pod wpust dachowy ZAZ-3 H=0 pkt. DN=100
Zagłębienie pod wpust dachowy ZAZ-4 H=0 pkt. DN=100
Zagłębienie pod wpust dachowy ZAZ-5 H=0 pkt. DN=100
Zagłębienie pod wpust dachowy