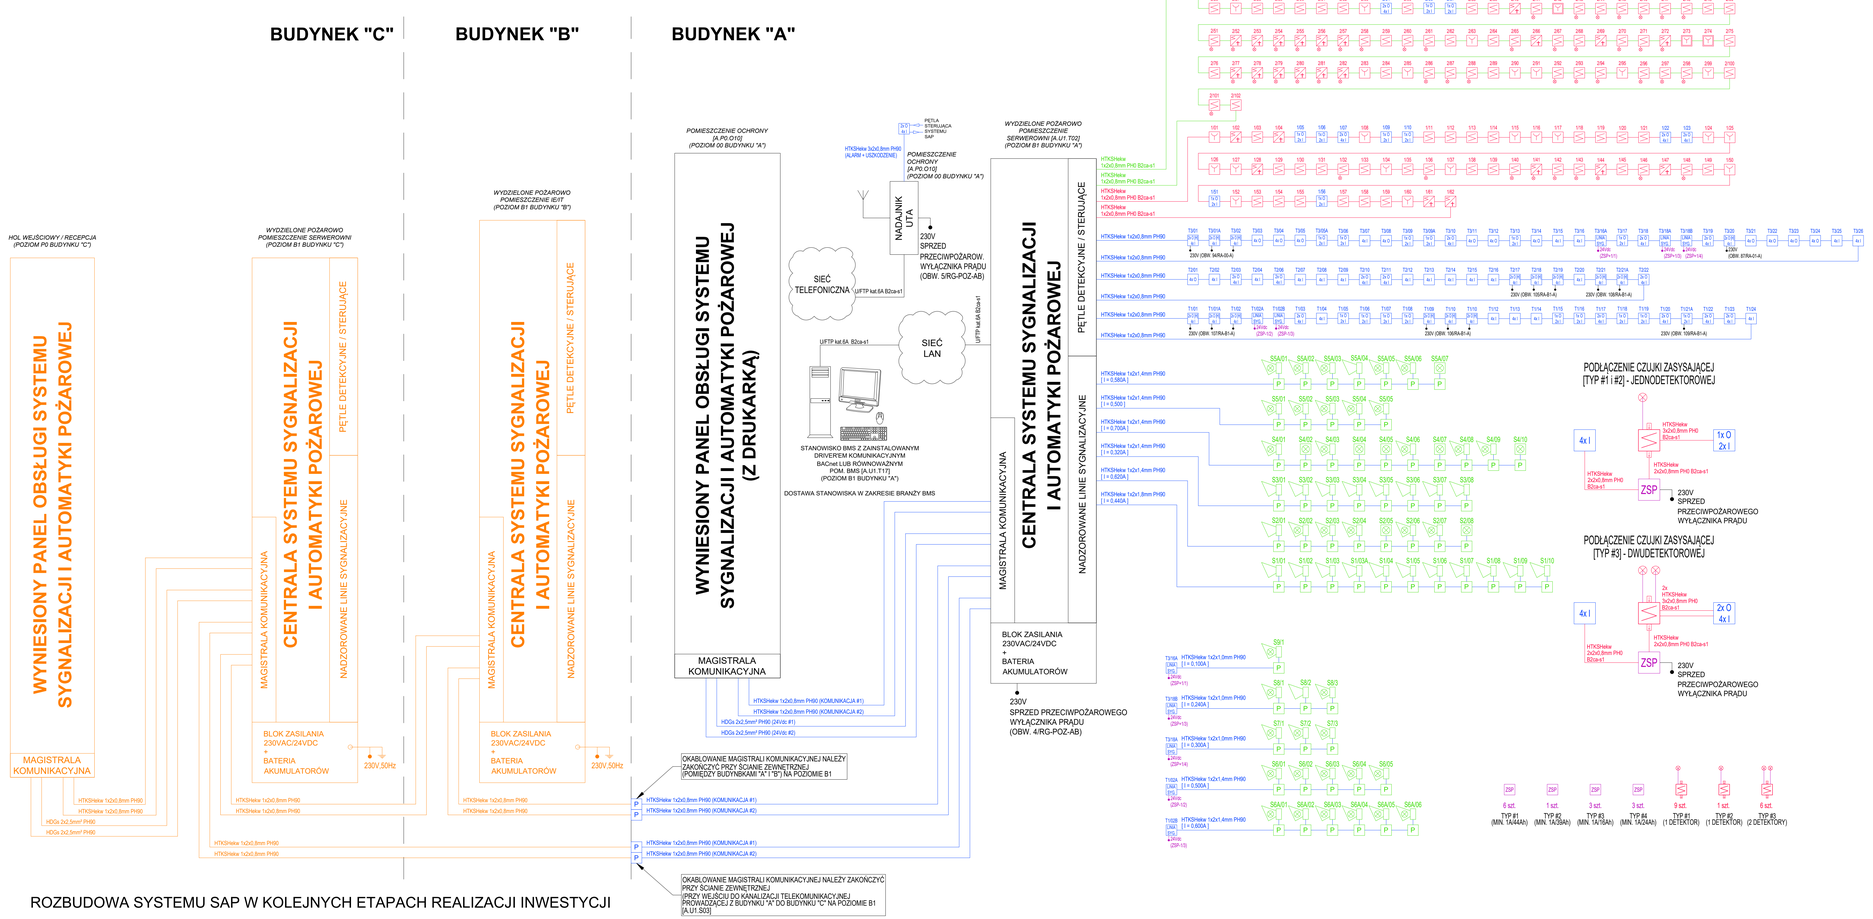

ROZBUDOWA SYSTEMU SAP W KOLEJNYCH ETAPACH REALIZACJI INWESTYCJI

	OPTYCZNA CZUJKA DYMU. MONTAŻ NA SUFICIE PODWIESZANYM LUB STROPIE WIĄŻĄCYM (W PRZYPADKU BRAKU SUFITU PODWIESZANEGO)
	OPTYCZNA CZUJKA DYMU Z ZEWN. WSKAŹNIKIEM ZADZIAŁANIA. MONTAŻ DETEKTORA NAD SUFITEM PODWIESZANYM. MONTAŻ ZEWN. WSKAŹNIKA ZADZIAŁANIA NA SUFICIE PODWIESZANYM
	OPTYCZNO - TEMPERATUROWA CZUJKA POŻARU. MONTAŻ NA SUFICIE PODWIESZANYM LUB STROPIE WIĄŻĄCYM (W PRZYPADKU BRAKU SUFITU PODWIESZANEGO)
	OPTYCZNO-TEMPERATUROWA CZUJKA POŻARU Z ZEWN. WSKAŹNIKIEM ZADZIAŁANIA. MONTAŻ DETEKTORA NAD SUFITEM PODWIESZANYM. MONTAŻ ZEWN. WSKAŹNIKA ZADZIAŁANIA NA SUFICIE PODWIESZANYM
	JEDNOSTKA OCENIAJĄCA ZADYSZAJĄCEGO SYSTEMU DETEKCJI DYMU (ASD - Z ANGIELSKIEGO ZADYSZAJĄCA CZUJKA DYMU)
	RĘCZNY OSTRZEGACZ POŻAROWY
	RĘCZNY OSTRZEGACZ POŻAROWY (WYKONANIE HERMETYCZNE)
	MODUŁ KONTORLNO - STERUJĄCY [MIN. 1x WYJ. PRZEKAŹNIKOWE / MIN. 2x WEJ. NADZOROWANE]
	MODUŁ KONTORLNO - STERUJĄCY [MIN. 2x WYJ. PRZEKAŹNIKOWE / MIN. 4x WEJ. NADZOROWANE]
	MODUŁ KONTORLNO - STERUJĄCY [MIN. 2x WYJ. PRZEKAŹNIKOWE "DUŻEJ MOCY" / MIN. 4x WEJ. NADZOROWANE]
	MODUŁ KONTROLNY [MIN. 4x WEJ. NADZOROWANE]
	MODUŁ STERUJĄCY [MIN. 4x WYJ. PRZEKAŹNIKOWE]
	MODUŁ LINII SYGNALIZACYJNEJ [MIN. 1x WYJ. NAPIĘCIOWE NADZOROWANE]
	PUSZKA ŁĄCZENIOWA PPOŻ.
	SYGNALIZATOR AKUSTYCZNY
	SYGNALIZATOR AKUSTYCZNY ZE WSKAŹNIKIEM OPTYCZNYM
	SYGNALIZATOR OPTYCZNY
	PUSZKA ŁĄCZENIOWA PPOŻ. Z BEZPIECZNIKIEM
	ZASILCZ BUFOROWY DLA URZĄDZEŃ PPOŻ.
	ROZBUDOWA SYSTEMU W ETAPACH B I C REALIZACJI INWESTYCJI (POZA ZAKRESEM ETAPU "A")

UWAGI
- INSTALACJE SYSTEMU SSP W OBSZARACH NIENADZOROWANYCH PRZEZ SYSTEM NALEŻY PROWADZIĆ PRZEWODAMI O ODPORNOŚCI OGNIOWEJ MIN. PH30 W TORACH E30.
- PARAMETRY TECHNICZNE URZĄDZEŃ WG OPISU TECHNICZNEGO BRANŻY ELEKTRYCZNEJ - NISKOPRĄDOWEJ [245-PW-TEL+SBA-EA-ZTE-AZ-0001]

ZASTOSOWANE SYMBOLE GRAFICZNE URZĄDZEŃ SĄ PRZYKŁADOWE I NIE WSKAZUJĄ NA KONKRETNYCH PRODUCENTÓW.

Nr	Data	Zmiany
A1	11.06.2024	DOSTOSOWANIE DO UWAG I WYTYCZNYCH INWESTORA
A2	06.11.2024	DOSTOSOWANIE DO UWAG I WYTYCZNYCH INWESTORA
A4	14.04.2025	DODANO KLASE REAKCJI NA OGIEŃ DLA OKABLOWANIA, UKOŚLEDNIONO OKABLOWANIE DLA POŁĄCZENIA CENTRALI CSP W BUDYNKU "A" Z CENTRALAMI W BUDYNKACH "B" I "C"
A5	15.05.2026	DOSTOSOWANIO TYPU ORAZ ILOŚCI ELEMENTÓW DO ZMIAN NA RZUTACH

245-PW-SBA-EA-SCH-ZZ-1001-A5

NUMER PROJEKTU	FAZA PROJEKTU	BRANŻA	OBIEKT	RODZAJ RYSUNKU	POZIOM	NUMER RYSUNKU	NUMER REWIZJI

NAZWA OBIEKTU BUDOWLANEGO
KOMPLEKS SPORTOWY W PIEKARACH ŚLĄSKICH, BUDOWA BASENU ZE SPA I STREFĄ FITNESS, HALI SPORTOWEJ ZE STRZELNICĄ SPORTOWĄ I GARAŻEM PODZIEMNYM, WRAZ Z ZAGOSPODAROWANIEM TERENU ORAZ NIEZBĘDNĄ INFRASTRUKTURĄ TECHNICZNĄ PODZIEMNĄ I NADZIEMNĄ

FAZA PROJEKTU: Projekt Wykonawczy
LOKALIZACJA OBIEKTU BUDOWLANEGO: PIEKARY ŚLĄSKIE, UL. SOLIDARNOŚCI

INWESTOR
Gmina Piekary Śląskie
ul. Bytomska 84, 41-940 Piekary Śląskie

GENERALNY PROJEKTANT
JSK Architekci Sp. z o.o.
ul. Żwirki i Wigury 18
02-092 Warszawa
tel.: 0048 22 660 30 00
e-mail: jsk@jskarchitekci.pl

PROJEKTANT BRANŻOWY
BD Group Sp. z o.o. Sp. k.
ul. Przyjaźni 66/LU1
53-030, Wrocław
e-mail: biuro@bd-group.pl

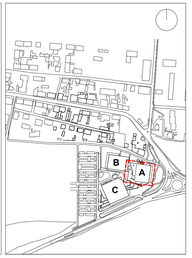

PROJEKTANT: Wojciech Kompała	NR UPRAWNIEŃ: 353/DOŚ/10	PODPIS
PROJEKTANT SPRAWDZAJĄCY: Mateusz Biernacki	NR UPRAWNIEŃ: OPL/2079/IPWBE/22	PODPIS
RYSOWAŁ: Przemysław Grygiel		

BRANŻA	SKALA	DATA
Instalacje teletechniczne	BRAK	15.05.2026
	ROZMIAR ARKUSZA: 594 x 1200	

TYTUŁ RYSUNKU
System Sygnalizacji i Automatyki Pożarowej - Schemat blokowy

245-PW-SBA-EA-SCH-ZZ-1001-A5