


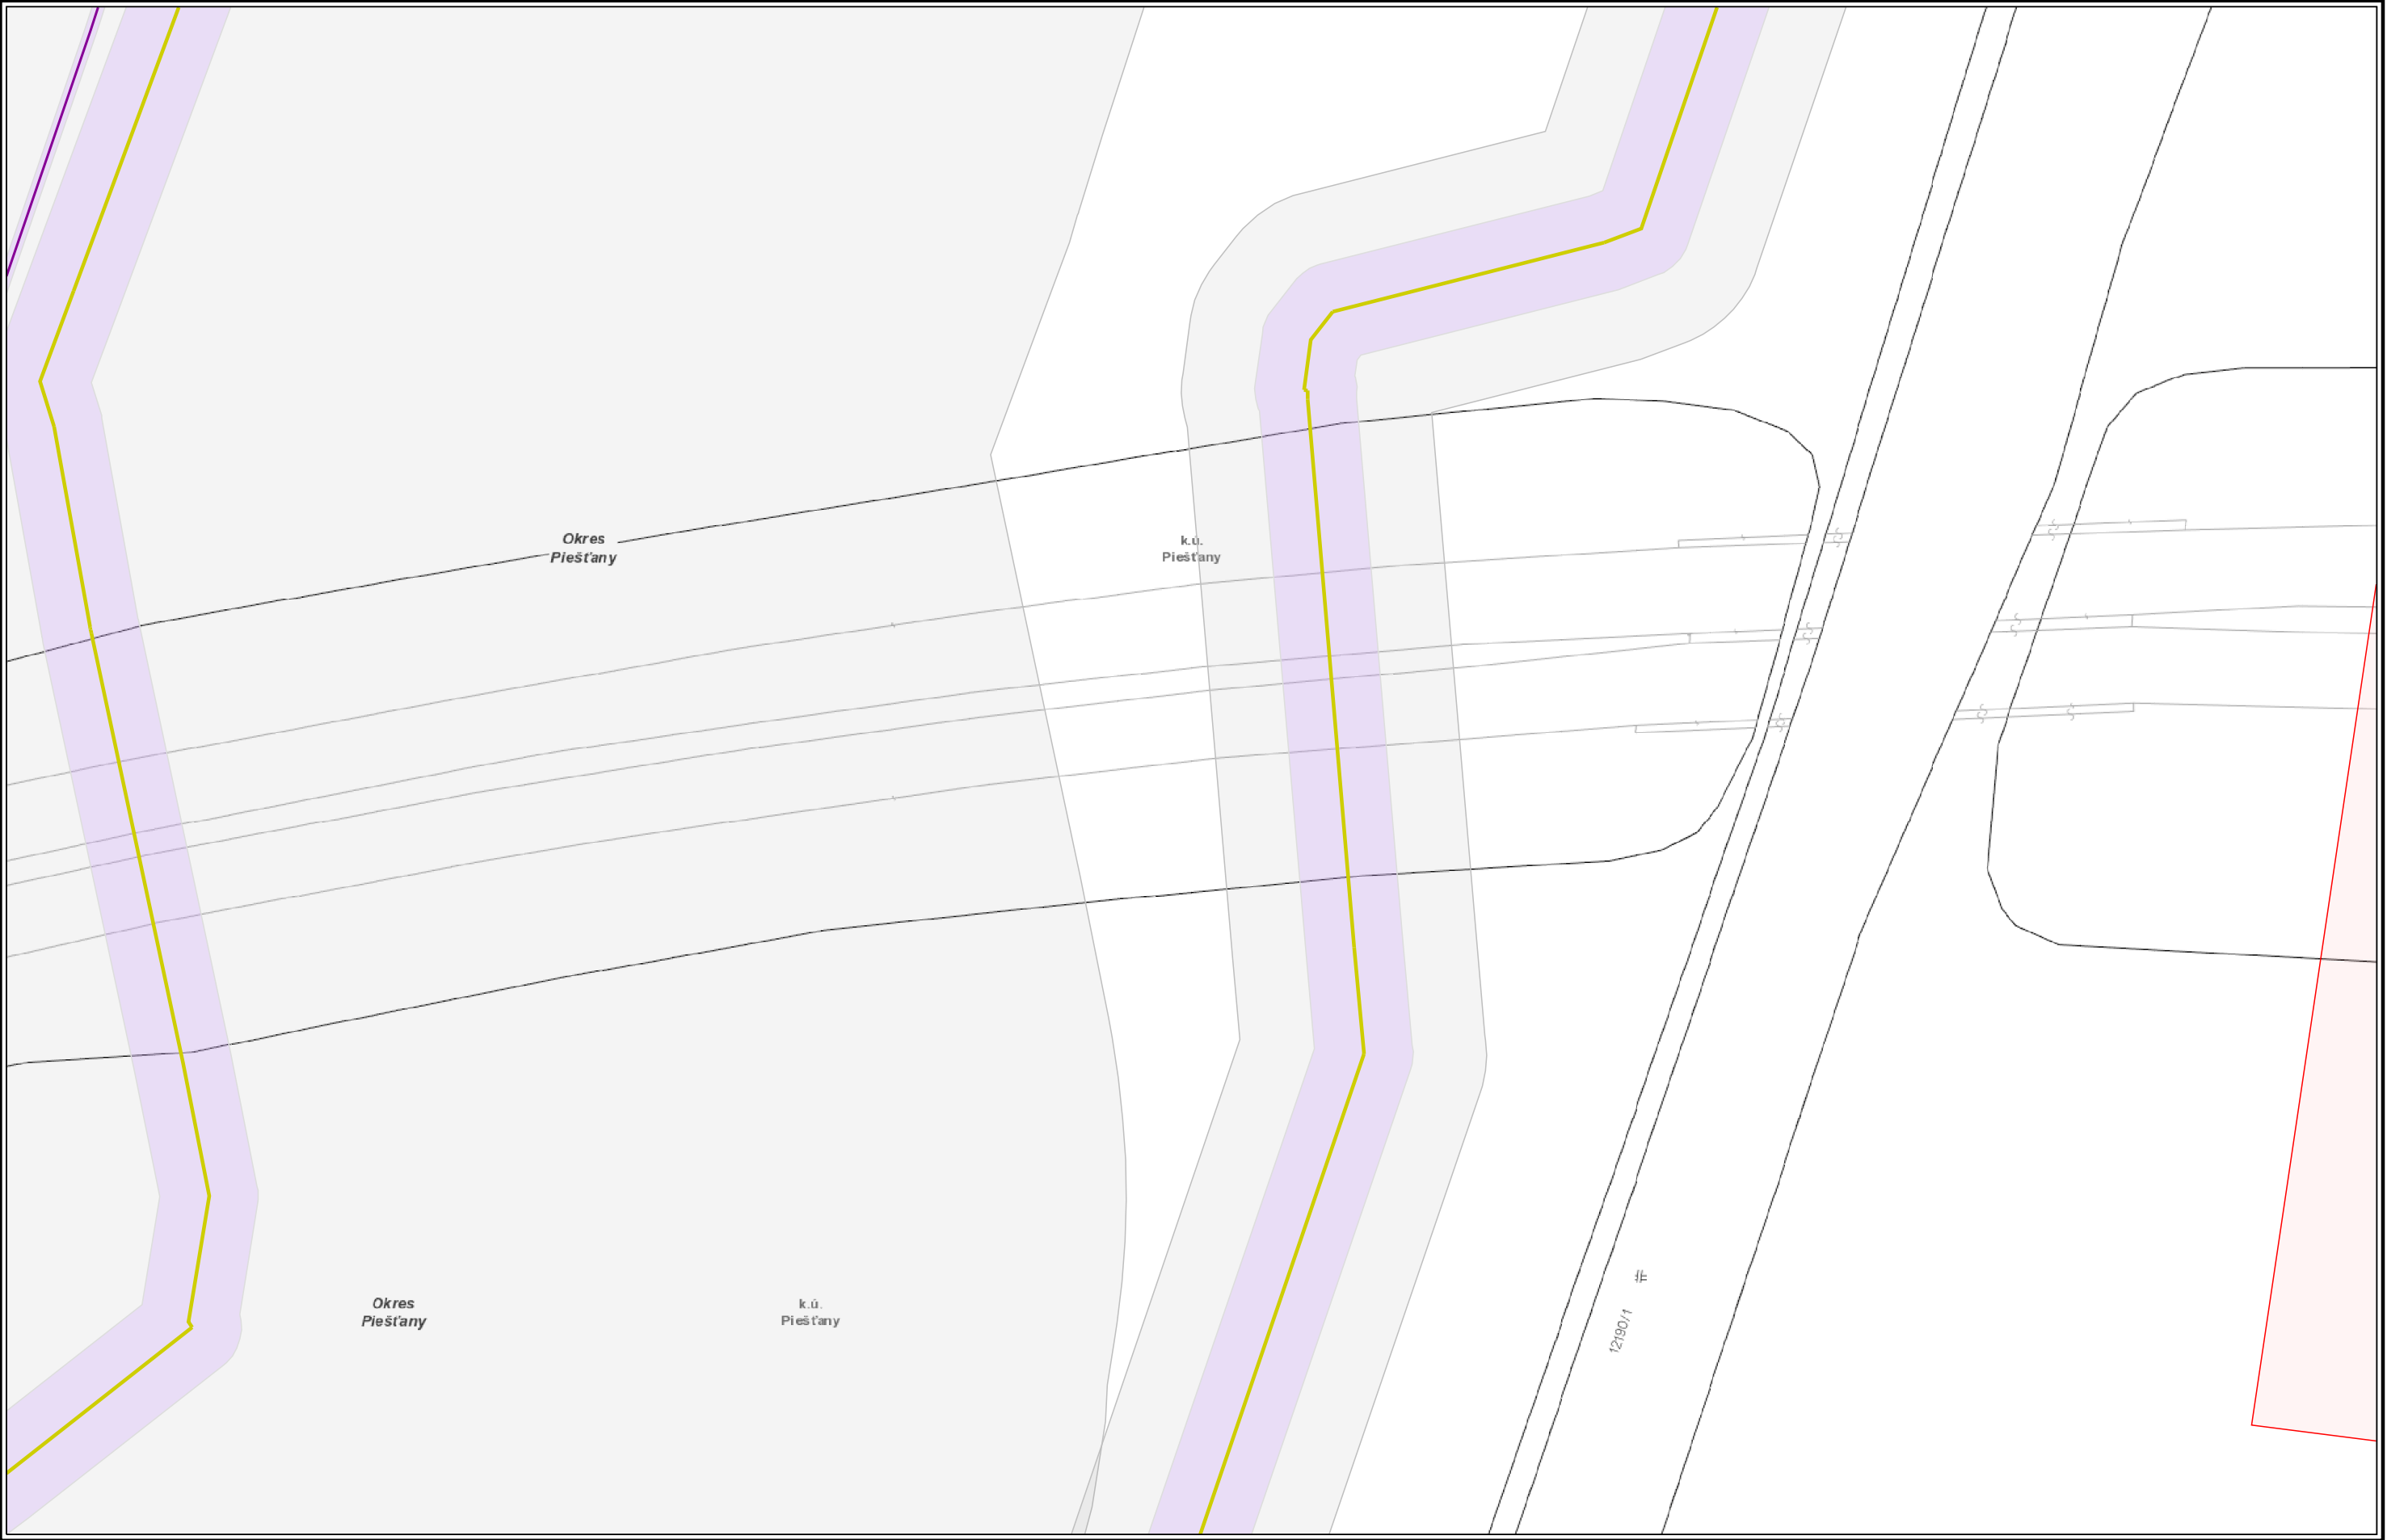

Číslo žiadosti: EPPZ2021007495



VYSVETLIVKY

NTL plynovod	STL2 plynovod	Elektrická prípojka
STL1 plynovod	VTL plynovod	Kábel PKO
	Zrušený plynovod	Anódové uzemnenie



Číslo žiadosti: EPPZ2021007495




VYSVETLIVKY

NTL plynovod	STL2 plynovod	Elektrická prípojka
STL1 plynovod	VTL plynovod	Kábel PKO
	Zrušený plynovod	Anódové uzemnenie



Číslo žiadosti: EPPZ2021007495

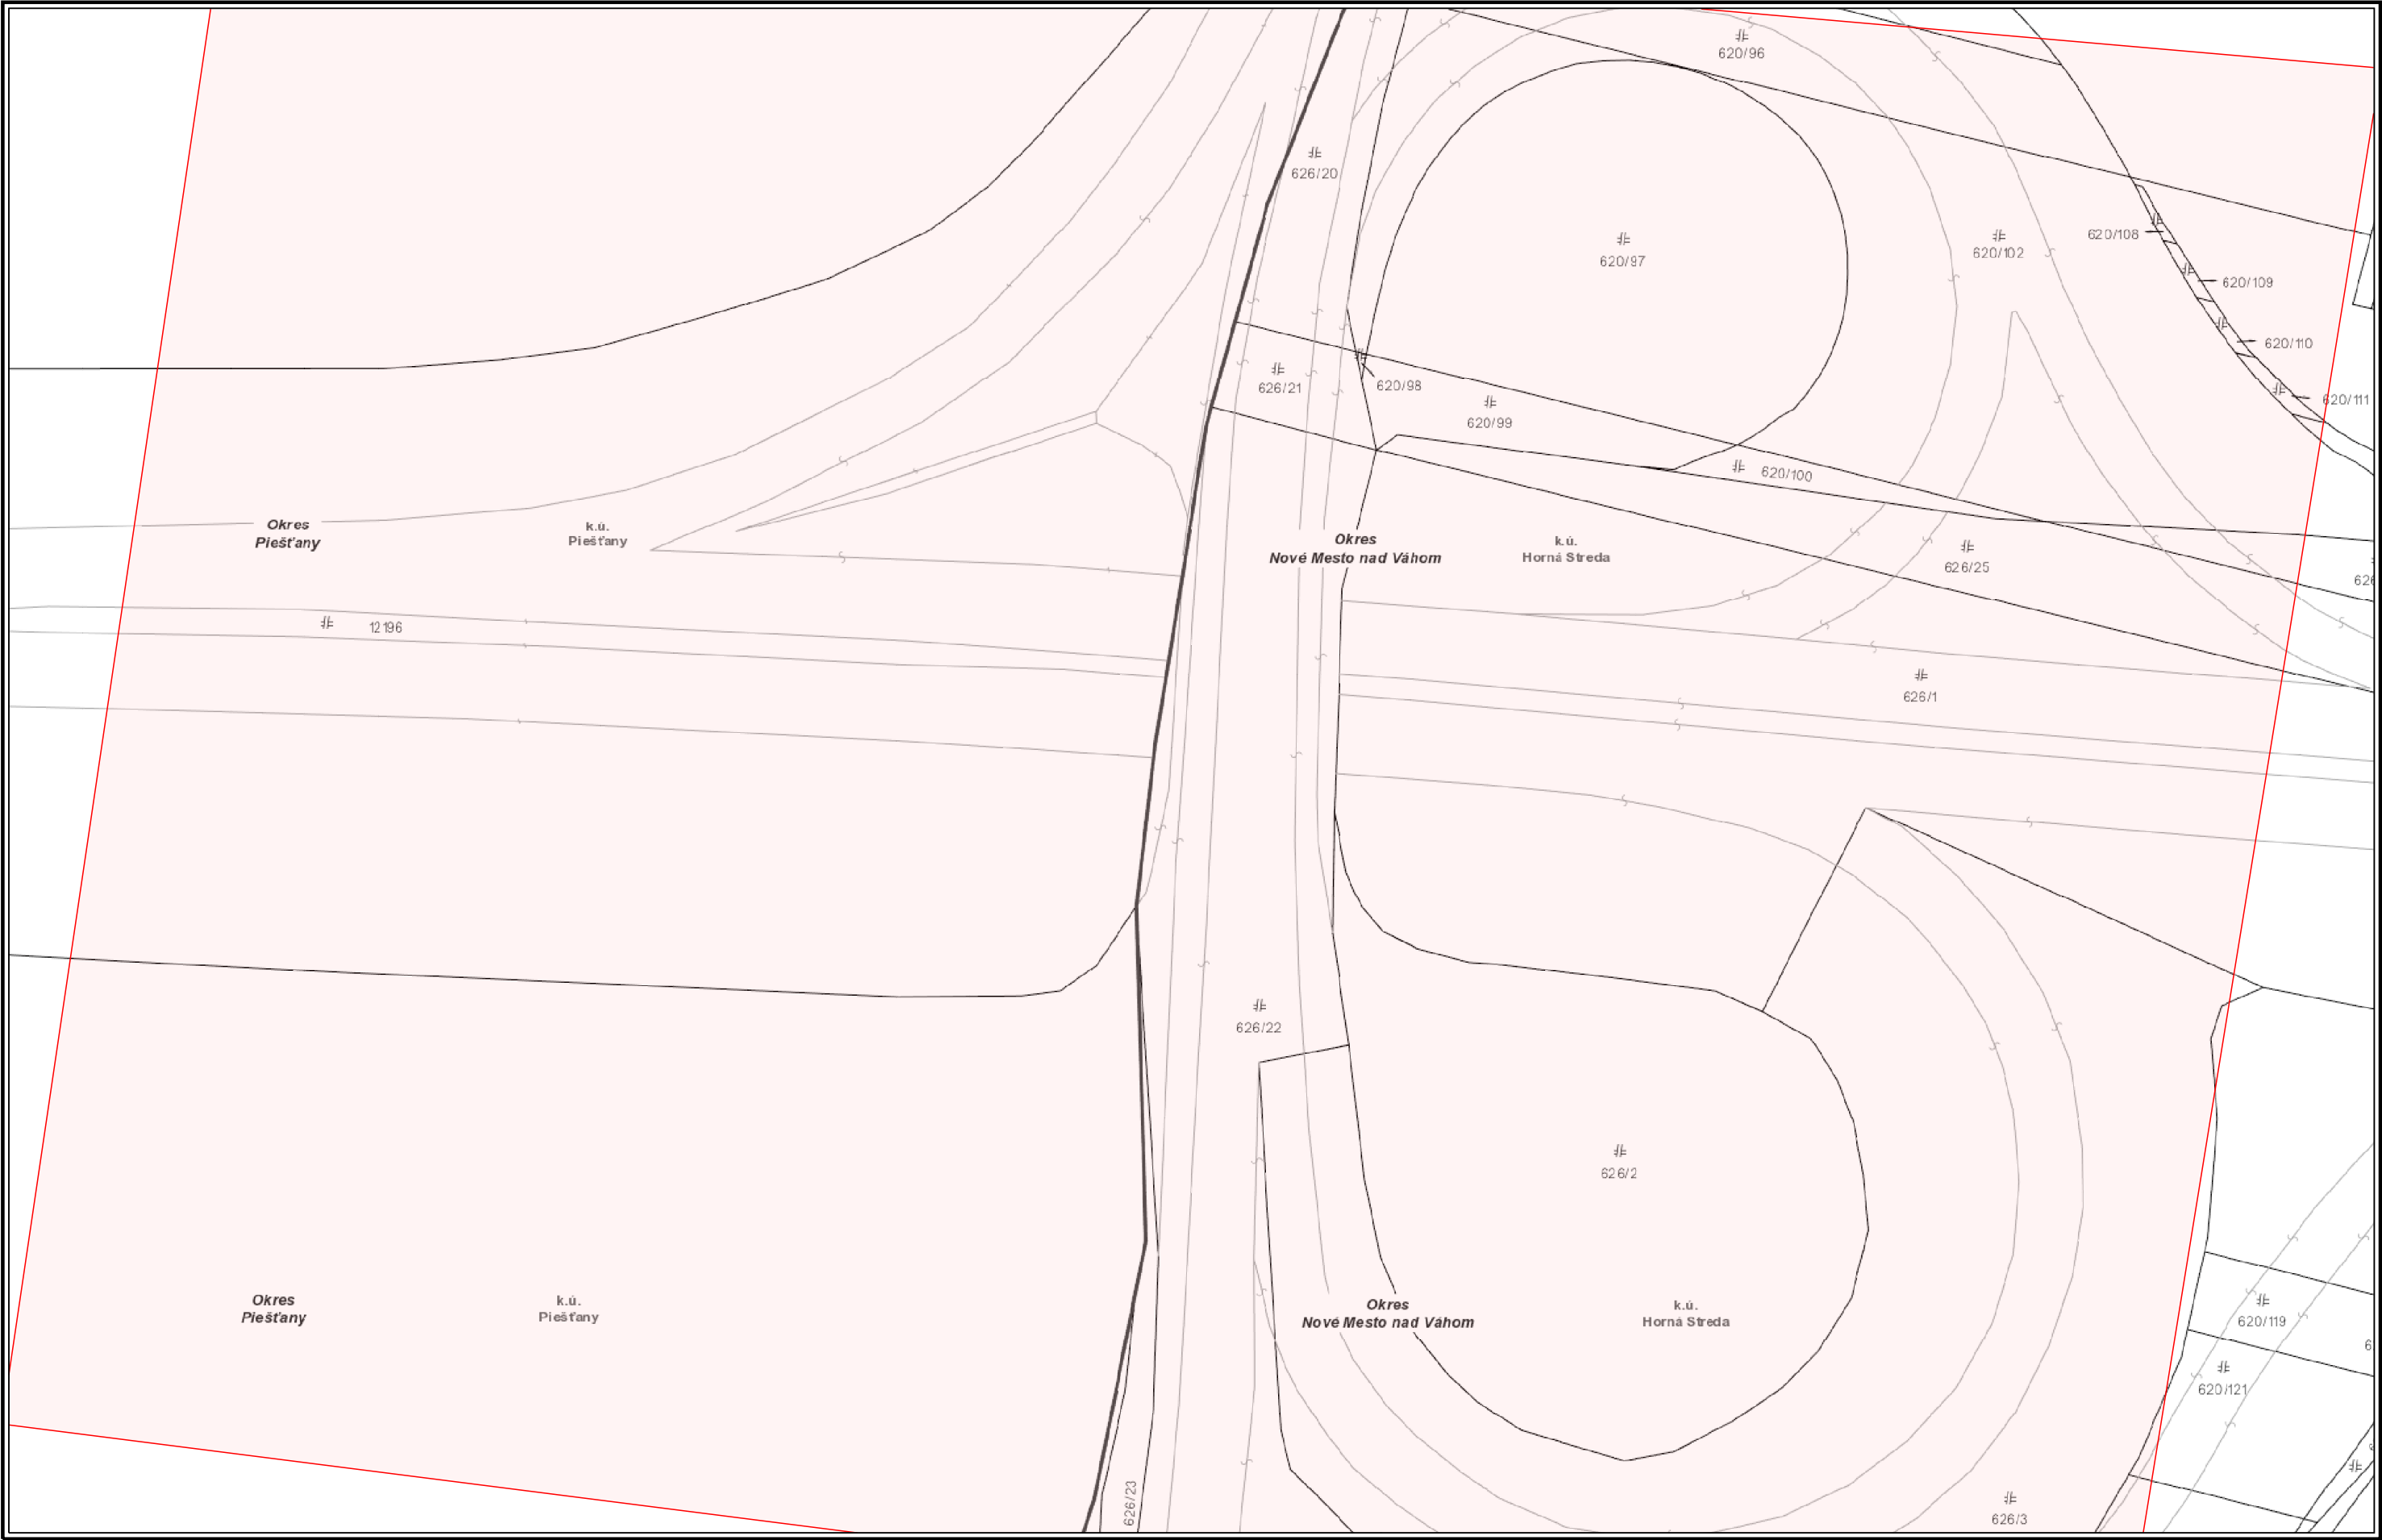


Použitie v súlade s internými predpismi.

© SPP - distribúcia, a.s.
ZBGIS©, Úrad geodézie, kartografie a katastra Slovenskej republiky



VYSVETLIVKY

- | | | |
|---------------|------------------|---------------------|
| NTL plynovod | STL2 plynovod | Elektrická prípojka |
| STL1 plynovod | VTL plynovod | Kábel PKO |
| | Zrušený plynovod | Anódové uzemnenie |

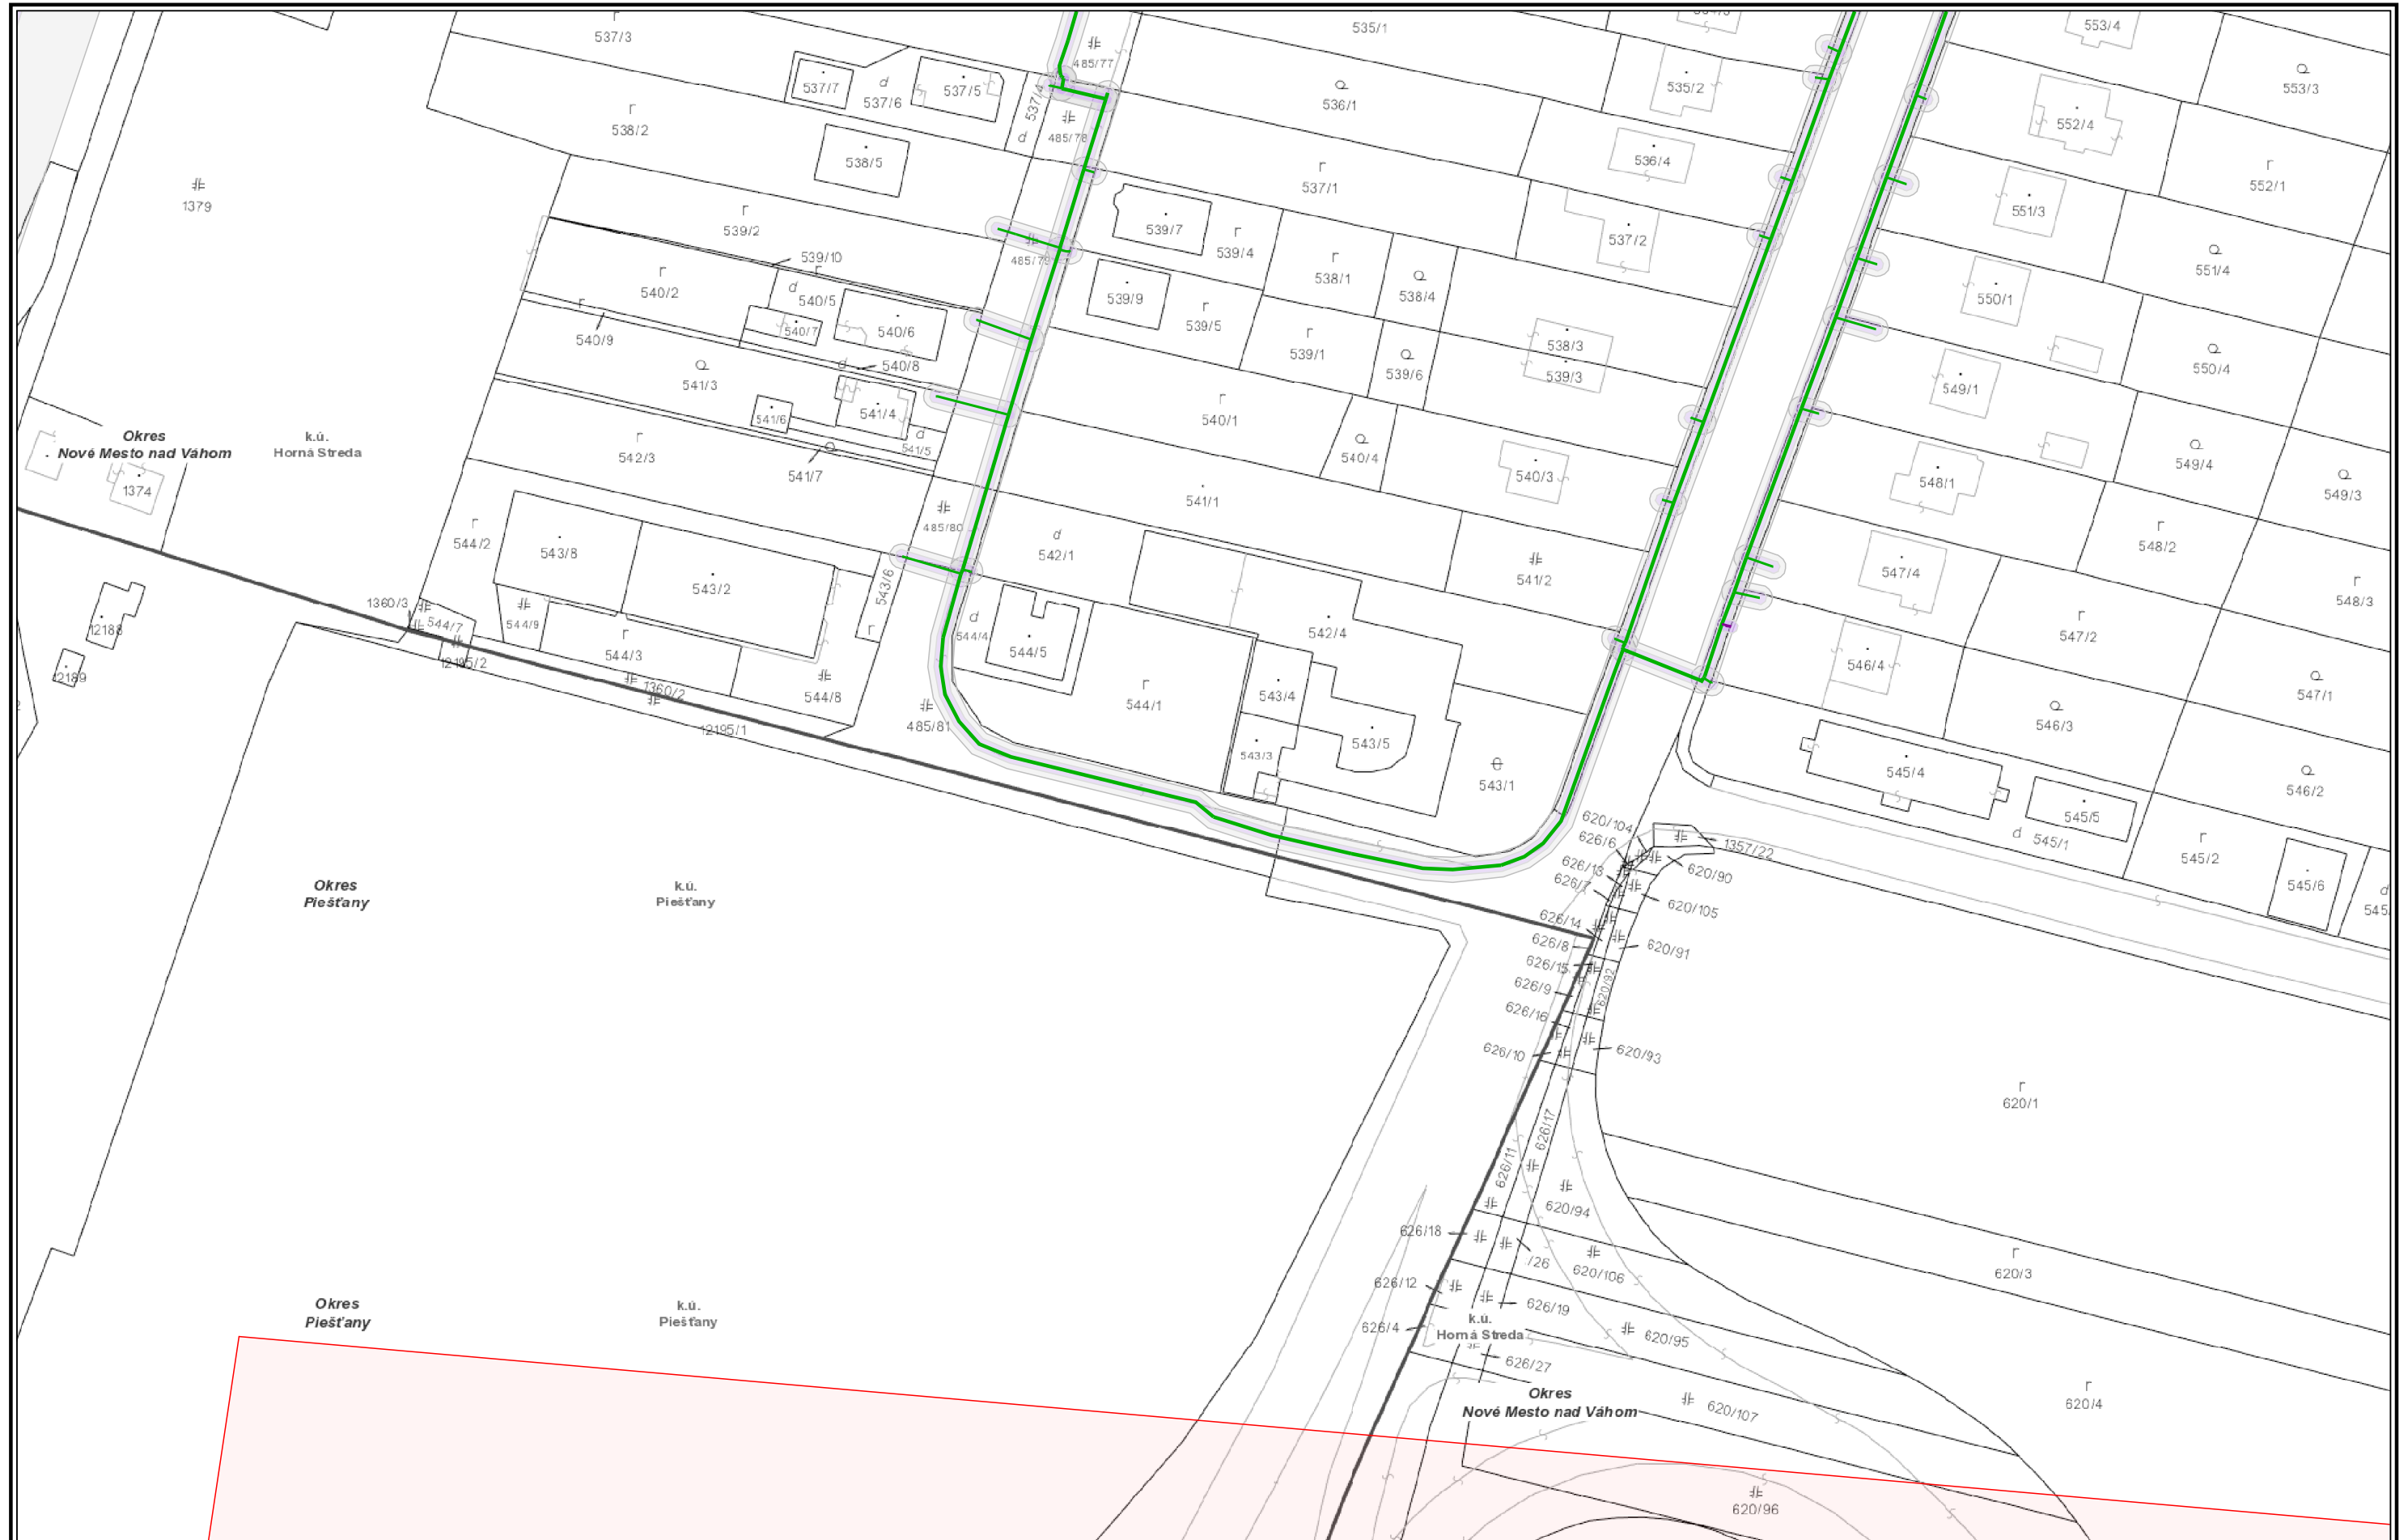


Použitie v súlade s internými predpismi.


© SPP - distribúcia, a.s.
ZBGIS©, Úrad geodézie, kartografie a katastra Slovenskej republiky

M 1:1000



VYSVETLIVKY

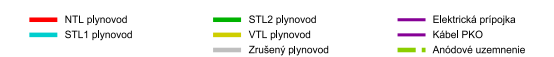


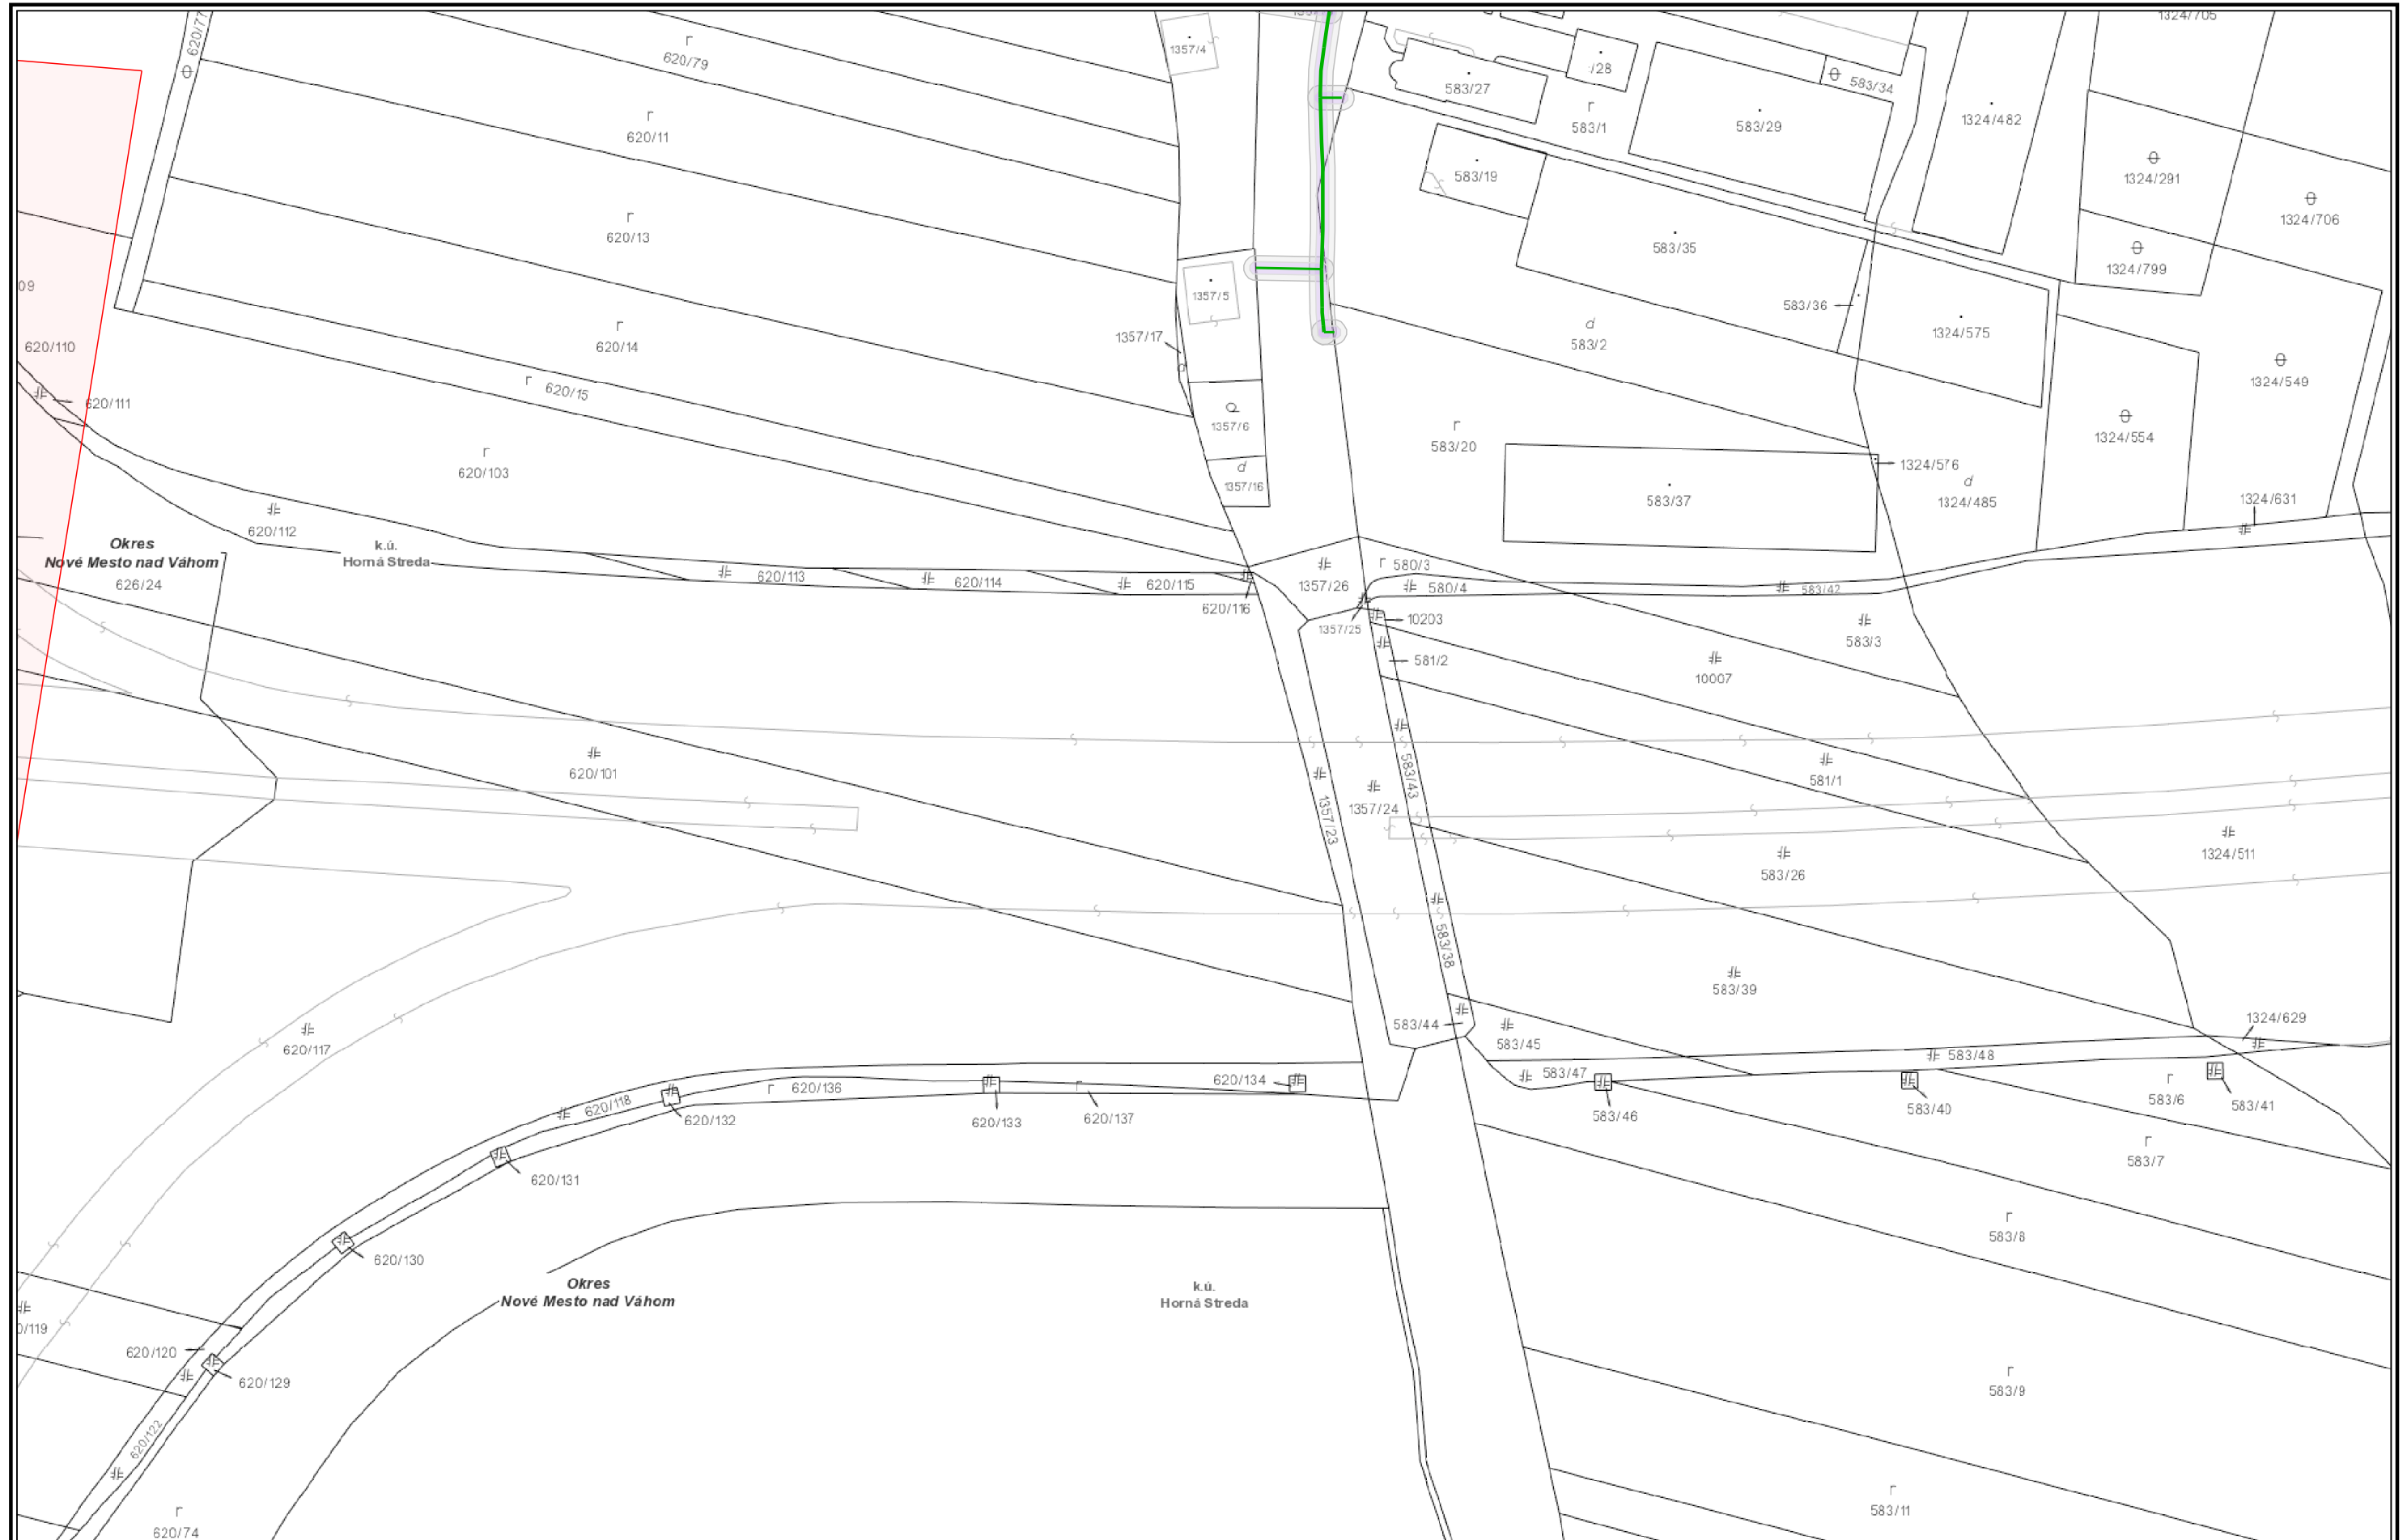

Použitie v súlade s internými predpismi.

© SPP - distribúcia, a.s.
ZBGIS©, Úrad geodézie, kartografie a katastra Slovenskej republiky

M 1:1000

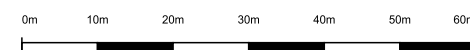

VYSVETLIVKY

— NTL plynovod	— STL2 plynovod	— Elektrická prípojka
— STL1 plynovod	— VTL plynovod	— Kábel PKO
	— Zrušený plynovod	• Anódové uzemnenie