


PHS NA MOSTE

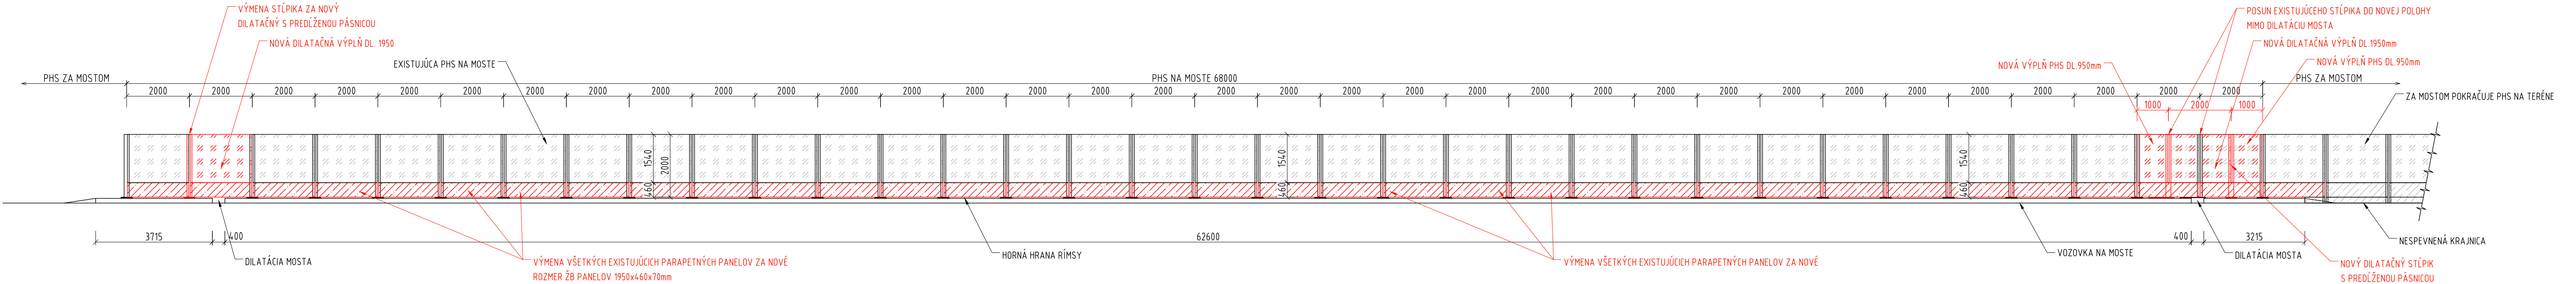

ÚPRAVA EXISTUJÚCEJ PHS  
POHľad Z JAZDNÉHO PRUHU  
M 1:100






POZNÁMKY :

- EXISTUJÚCA PHS NA MOSTE BUDE ŠETRNE DEMONTOVANÁ V DĹŽKE 68m (VRÁTANE KONCOVÝCH STĹPIKOV).
- PO ZHOTOVENÍ NOVÉHO MOSTNÉHO ZVRŠKU BUDE ZNOVU OSADENÁ NA PÔVODNÉ MIESTO.
- PRED SPÄTNÝM OSADENÍM BUDÚ VŠETKY OCELOVÉ ČASTI PHS OTRYSKANÉ A OPATRENÉ NOVOU PROTIKORÓZNOU OCHRANOU V ZMYSLE "TP 068 - PROTIKORÓZNA OCHRANA OCELOVÝCH KONŠTRUKCIÍ MOSTOV".
- VŠETKY EXISTUJÚCE PARAPETNÉ PANEĽY BUDÚ VYMENENÉ ZA NOVÉ ROVNAKÝCH ROZMEROV, OKREM DVOCH NOVÝCH PANEĽOV NA KONCI MOSTA. TIE BUDÚ MAŤ DĹŽKU 950mm.
- EXISTUJÚCE STĹPY PHS PRI DILATÁCII MOSTA BUDÚ VYMENENÉ ZA NOVÉ, KTORÉ BUDÚ UMOŽŇOVAŤ DILATÁCIU VÝPLNE. CELKOVÝ POČET NOVÝCH DILATAČNÝCH STĹPIKOV BUDE 2KS. DILATAČNÉ STĹPY BUDÚ NA RÍMSE NA KRÍDLACH.
- NA KONCI MOSTA BUDÚ UPRAVENÉ OSOVÉ VZDIALENOSTI STĹPOV PHS TAK, ABY BOLÍ MIMO DILATÁCIE MOSTA. T.J. JEDEN EXSITUJÚCI STĹPIK SA POSUNIE DO NOVEJ POLOHY A JEDEN SA OSADÍ NOVÝ (DILATAČNÝ).
- V MIESTE DILATÁCIE SA OSADÍ NOVÁ DILATAČNÁ VÝPLŇ.
- PÄTNÉ DOSKY BUDÚ PODLIATE VRSTVOU PLASTMALTY HR. 20mm.
- NA KOTEVNÉ SKRUTKY SA OSADIA GUMOVÉ KRYTKY.
- PRE NOVÉ ČASTI PHS BUDE SPRACOVANÁ DOKUMENTÁCIA VTD A PREDLOŽENÁ AUTORSKÉMU DOZORU NA SCHVÁLENIE.

ZMENY:	d				
	c				
	b				
	a				

INVESTOR:	HL. PROJEKTANT:	PROJEKTANT ČASŤ:
 NÁRODNÁ DIAĽNIČNÁ SPOLOČNOSŤ	 HADE	
NÁRODNÁ DIAĽNIČNÁ SPOLOČNOSŤ, A.S. DÚBRAVSKÁ CESTA 14 841 04 BRATISLAVA	HADE s.r.o. JARABINKOVÁ 8D, 821 09, BRATISLAVA	

NÁZOV ZÁKAZKY:					
PD – OPRAVA DIAĽNIČNÉHO MOSTA EV. Č. D1-096 HORNÁ STREDA					

ČASŤ:	D. VÝKRESY	VYPRACOVAL:	Ing. J. Antol								
OBJEKT:	201-00 MOST HORNÁ STREDA EV.Č. D1-096	TECHNICKÁ KONTROLA:	Ing. L. Hozza								
NÁZOV VÝKRESU:		ZODPOVEDNÝ PROJEKTANT:	Ing. J. Antol								
PHS NA MOSTE		STUPEŇ PD:	DRS	DÁTUM:	10/2021	MIERKA:	1:100	POČET A4:	5x	PRÍLOHA:	16

TÁTO DOKUMENTÁCIA JE DUŠEVNÝM MAJETKOM ZHOTOVITEĽA. ŽIADNA ČASŤ TÝTOJŠIEJ DOKUMENTÁCIE NESMIE BYŤ REPRODUKOVANÁ ALEBO POUŽIATÁ BEZ JEHO PÍSOBNÉHO POVOLENIA.