



VÝKRES ODVODNENIA


PÔDORYS  
M 1:200

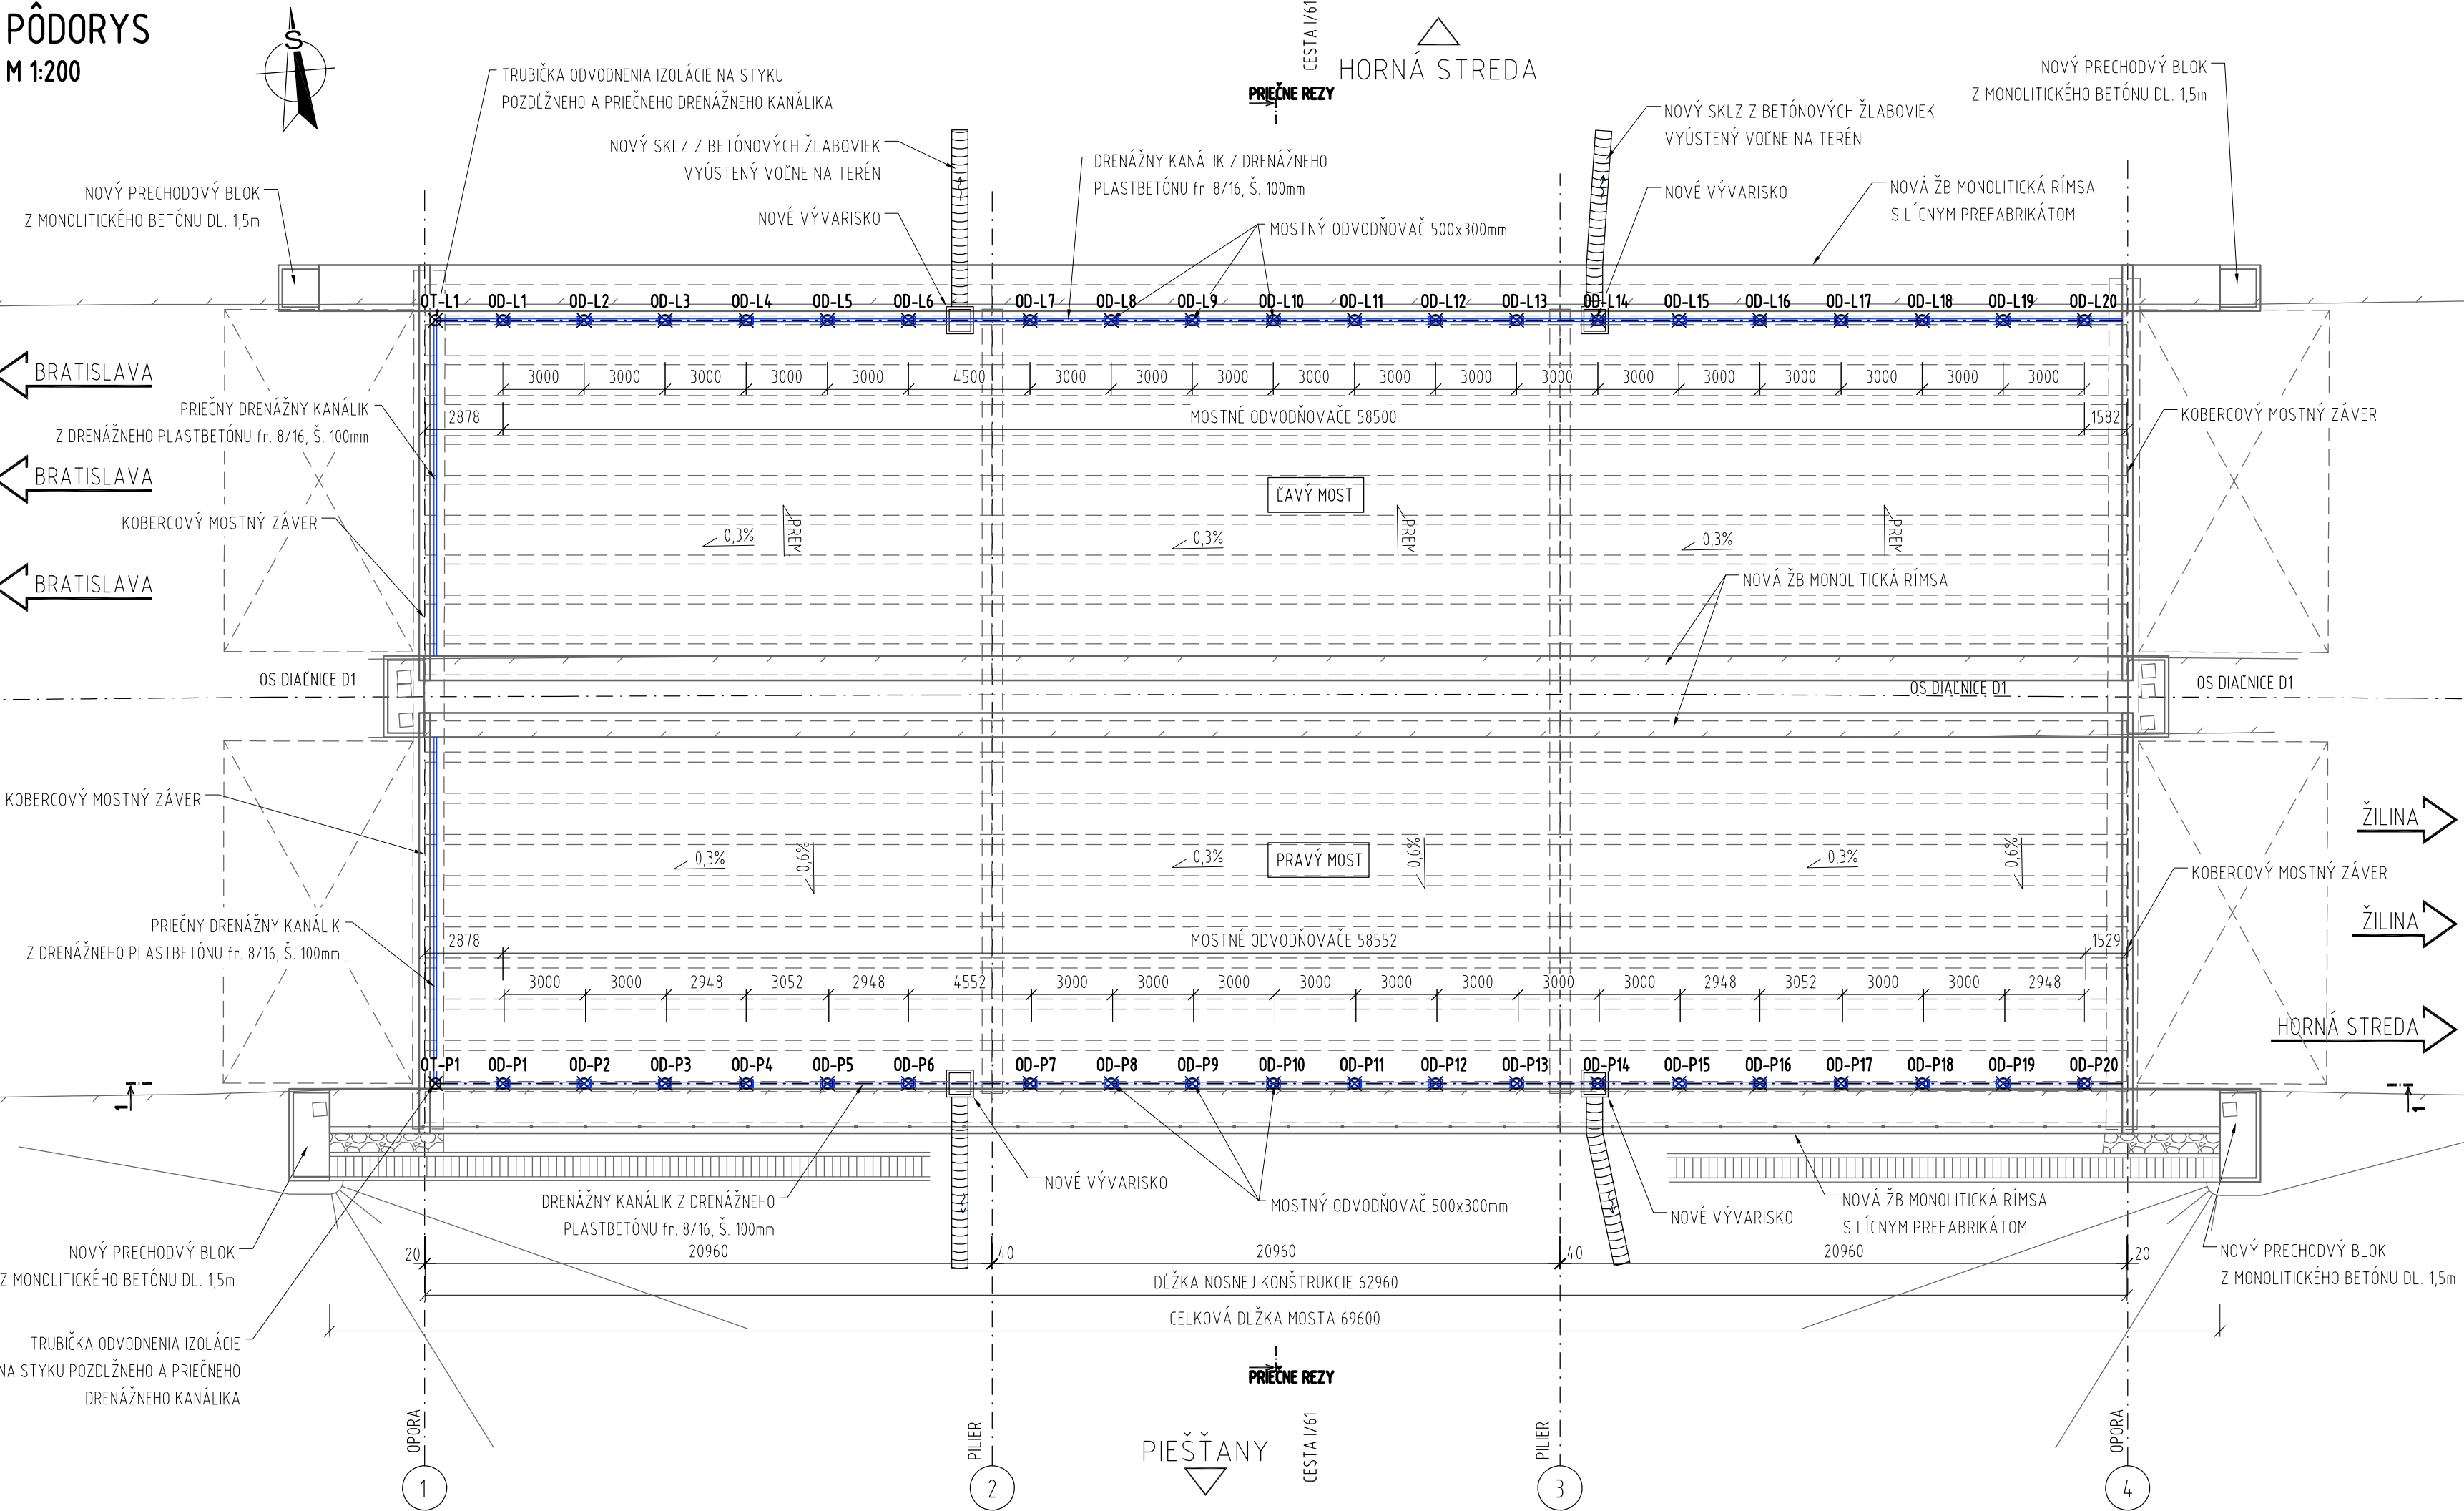


POZDĽŽNY REZ "2-2" PRAVÝ MOST  
M 1:200

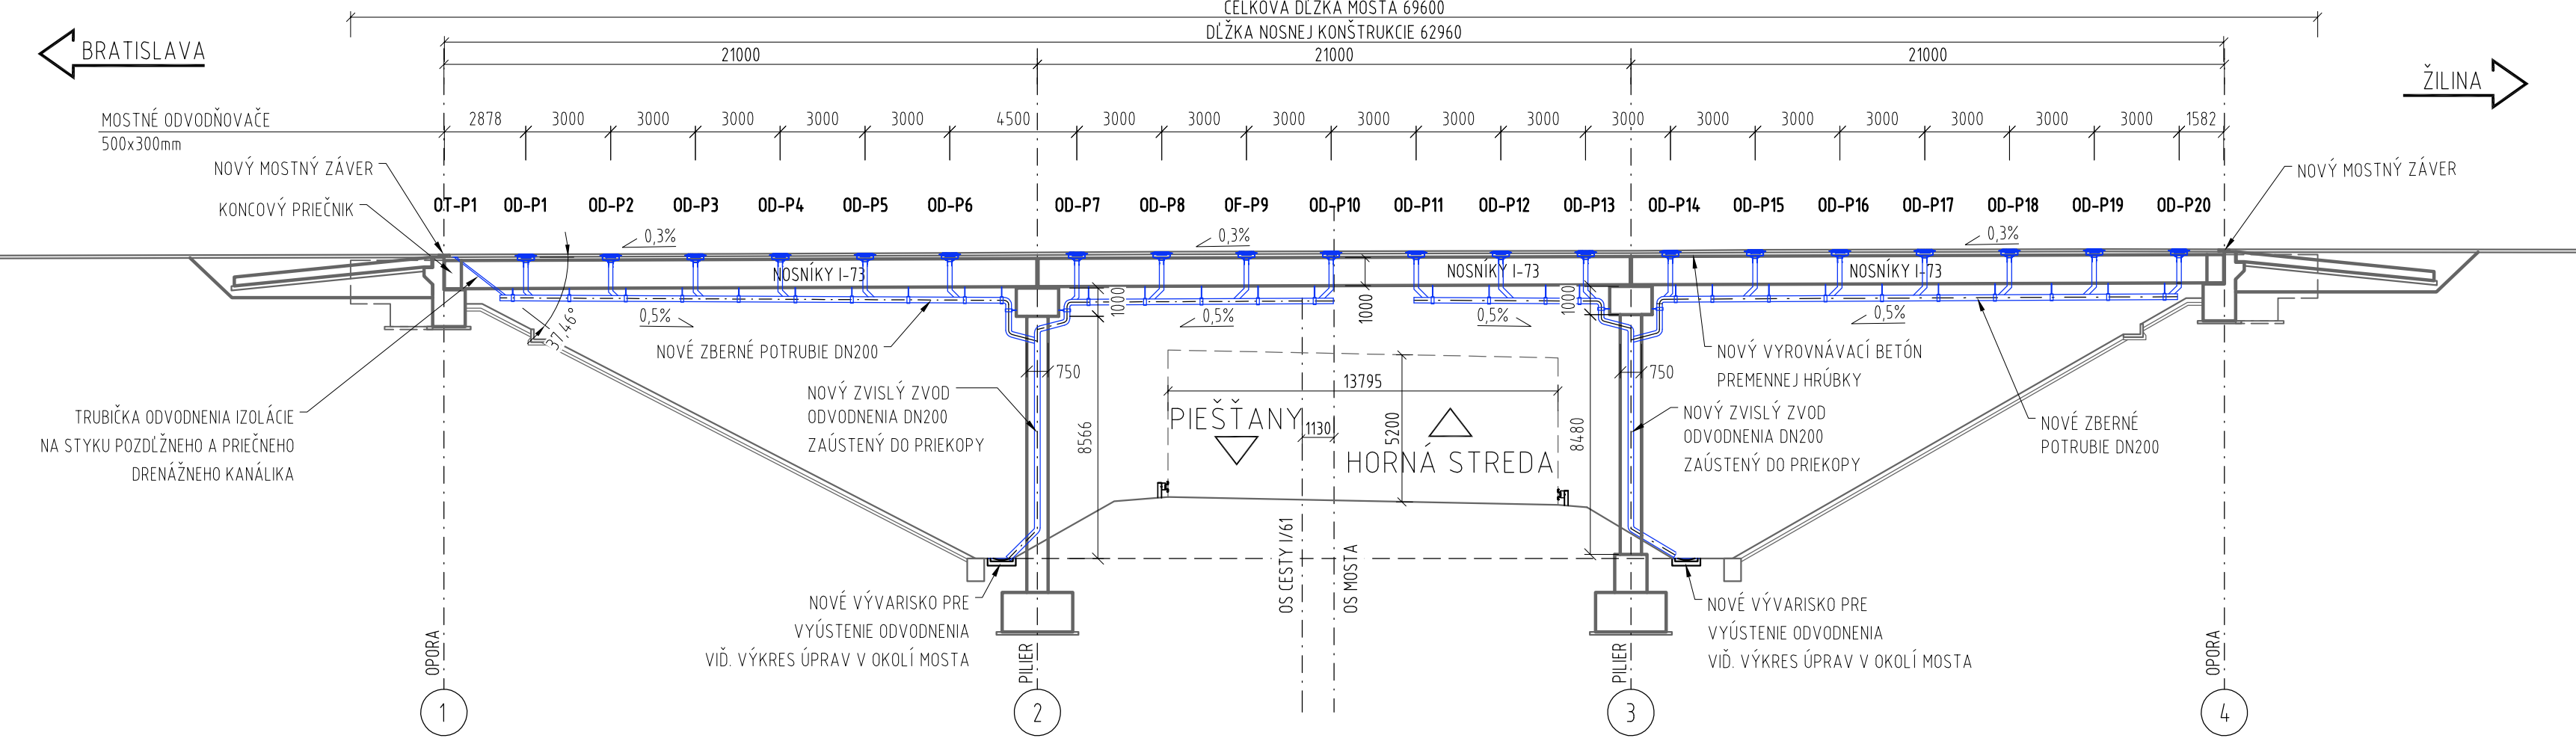


ODVODŇOVACÍ PRŮŽOK  
M 1:10

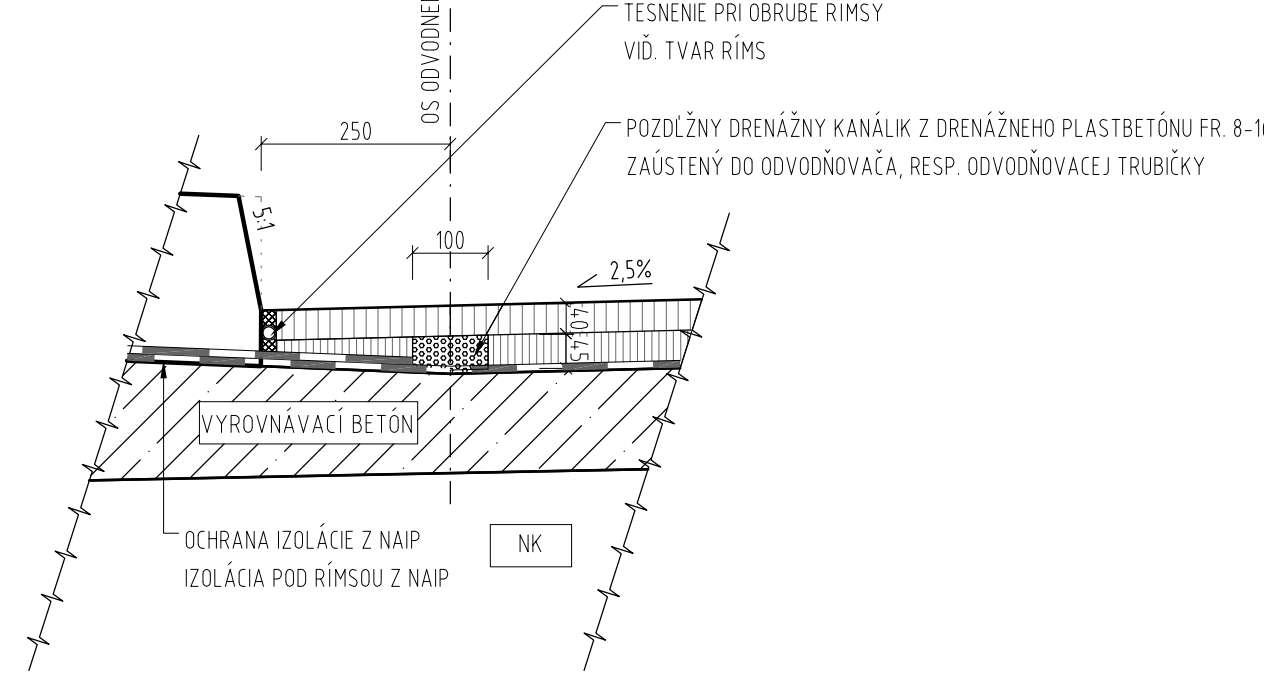


MOSTNÝ ODVODŇOVAČ  
ČAVÝ MOST  
M 1:10

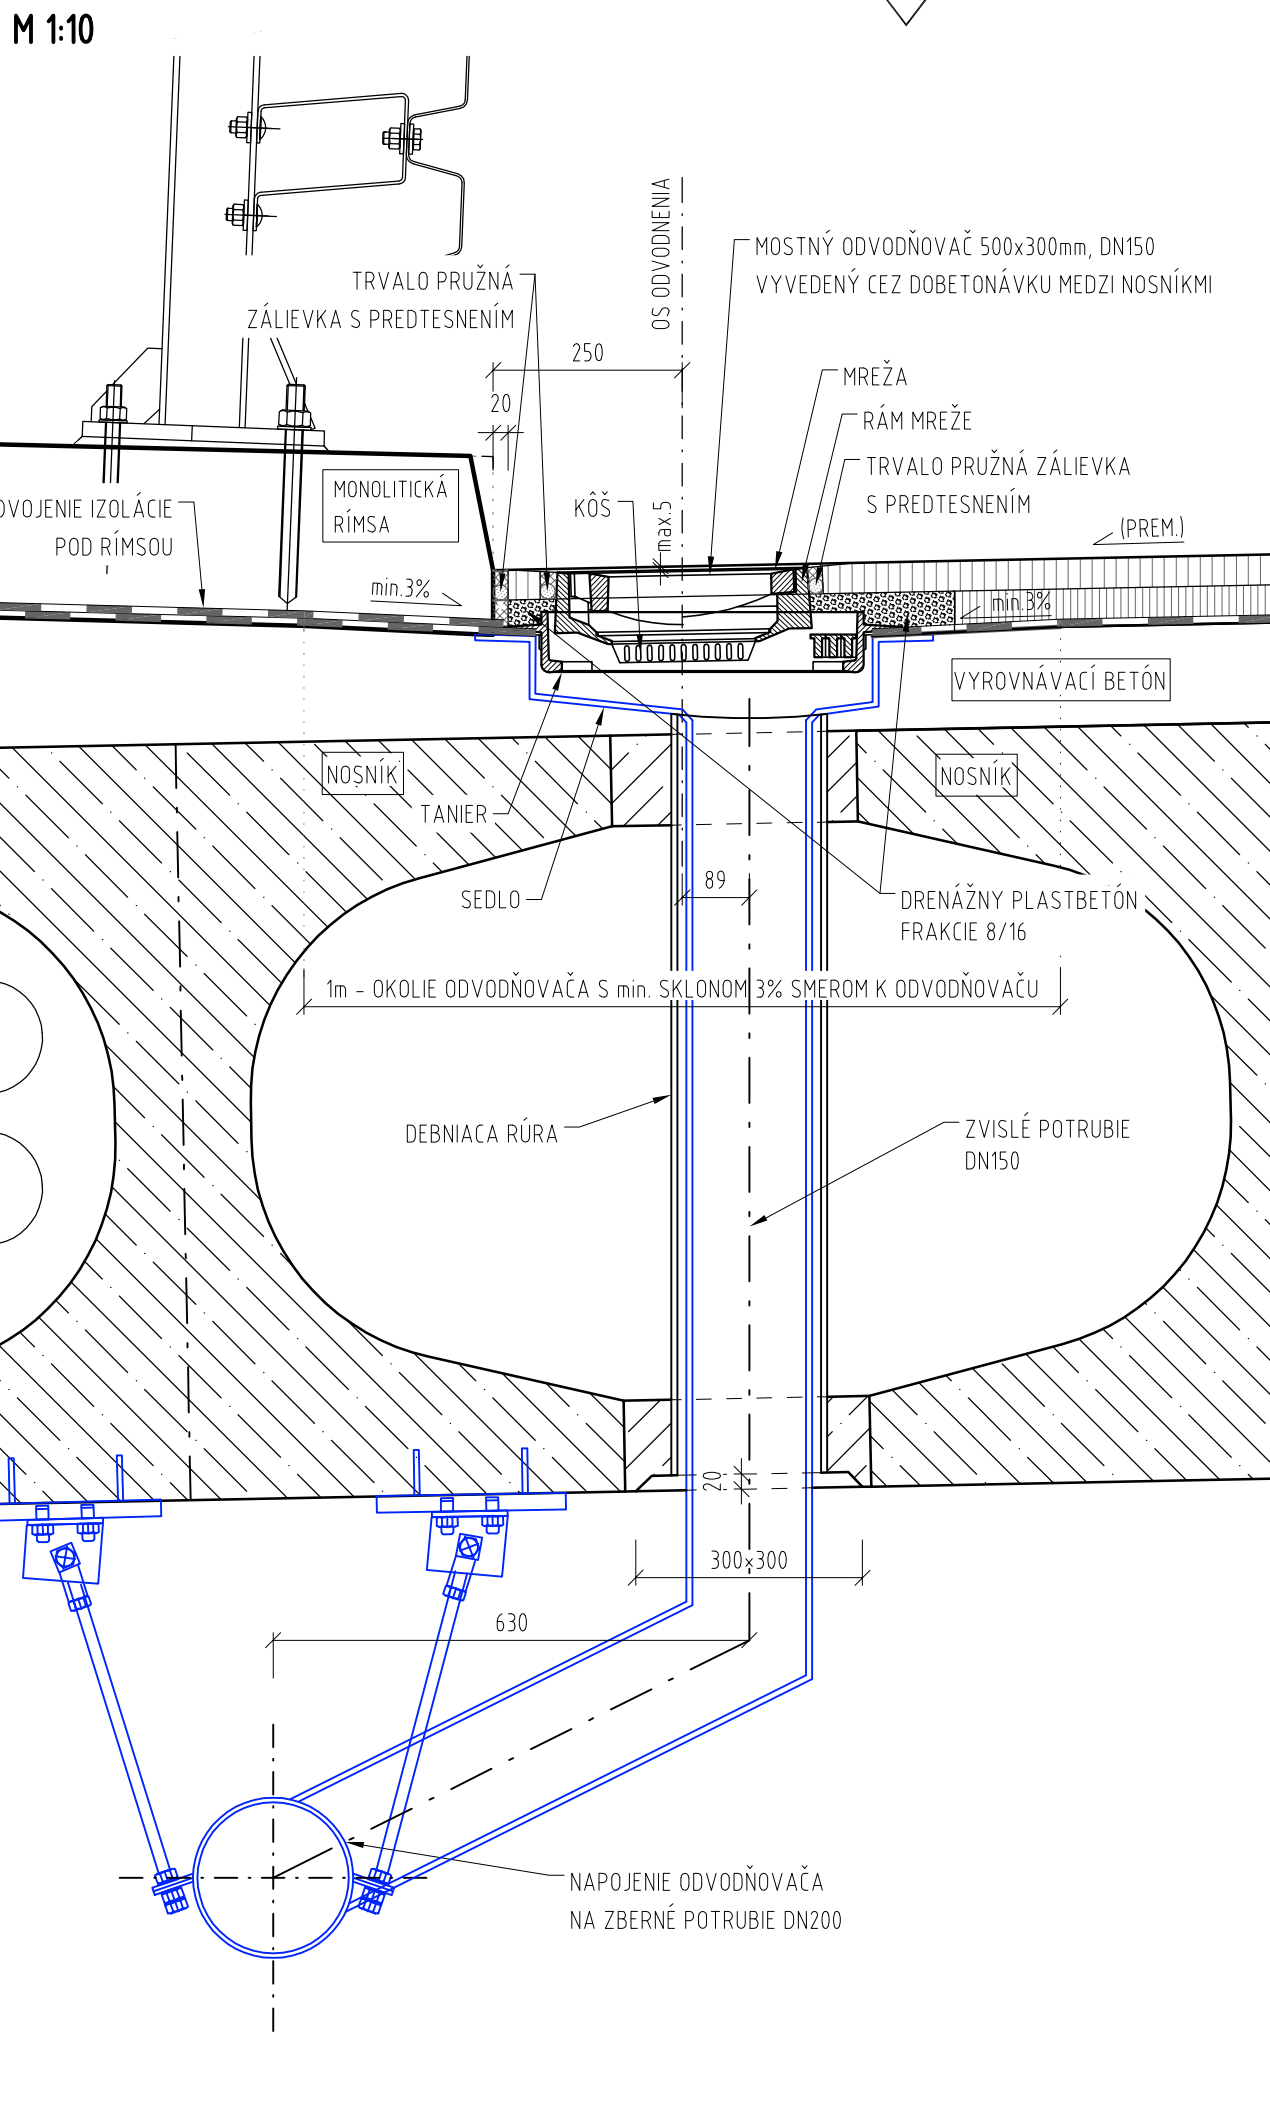


ODVODNENIE POVRCHU IZOLÁCIE  
PRI OPORE 1 - ČAVÝ MOST  
M 1:10

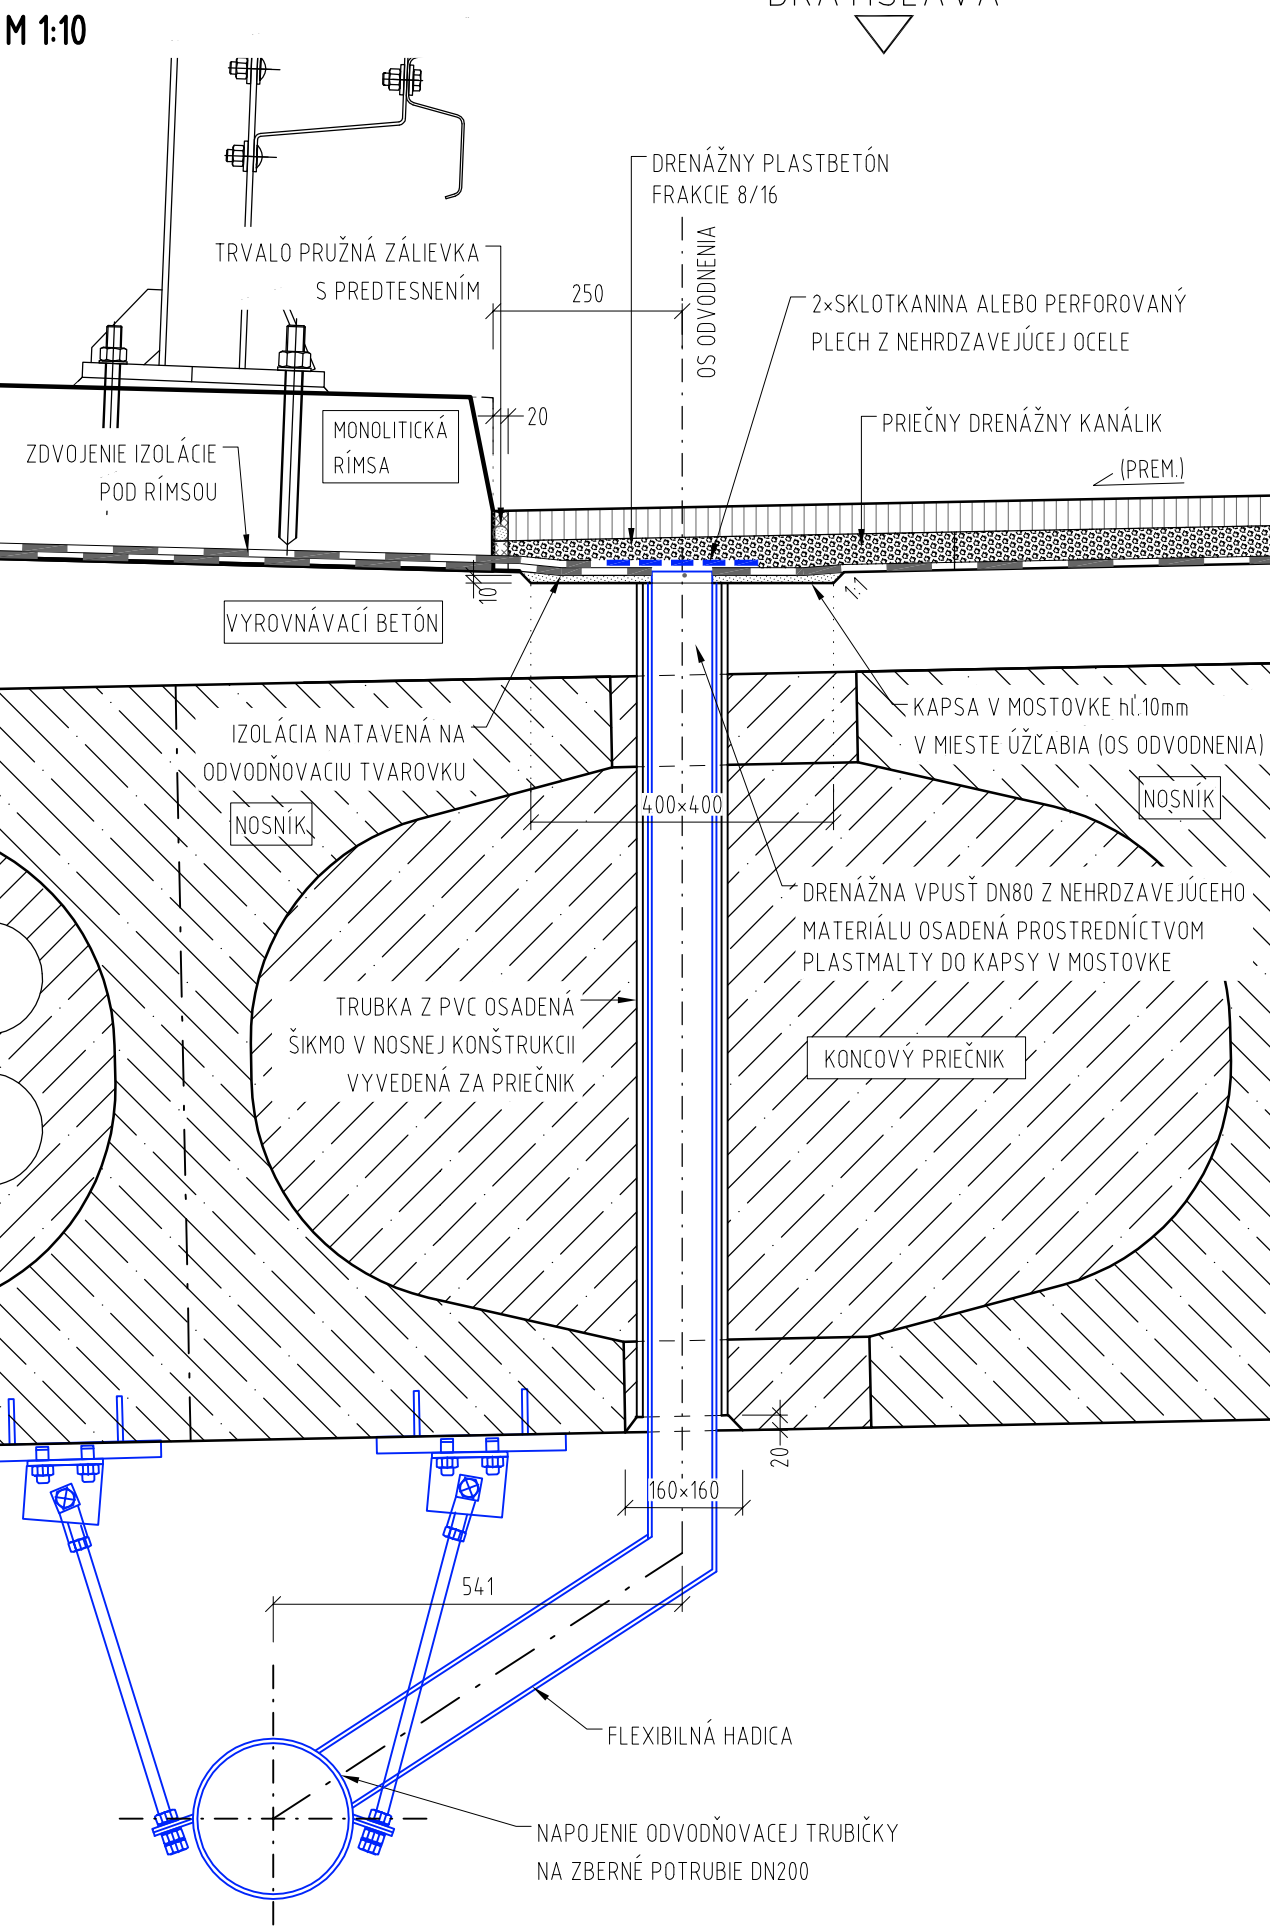

MOSTNÝ ODVODŇOVAČ  
PRAVÝ MOST  
M 1:10

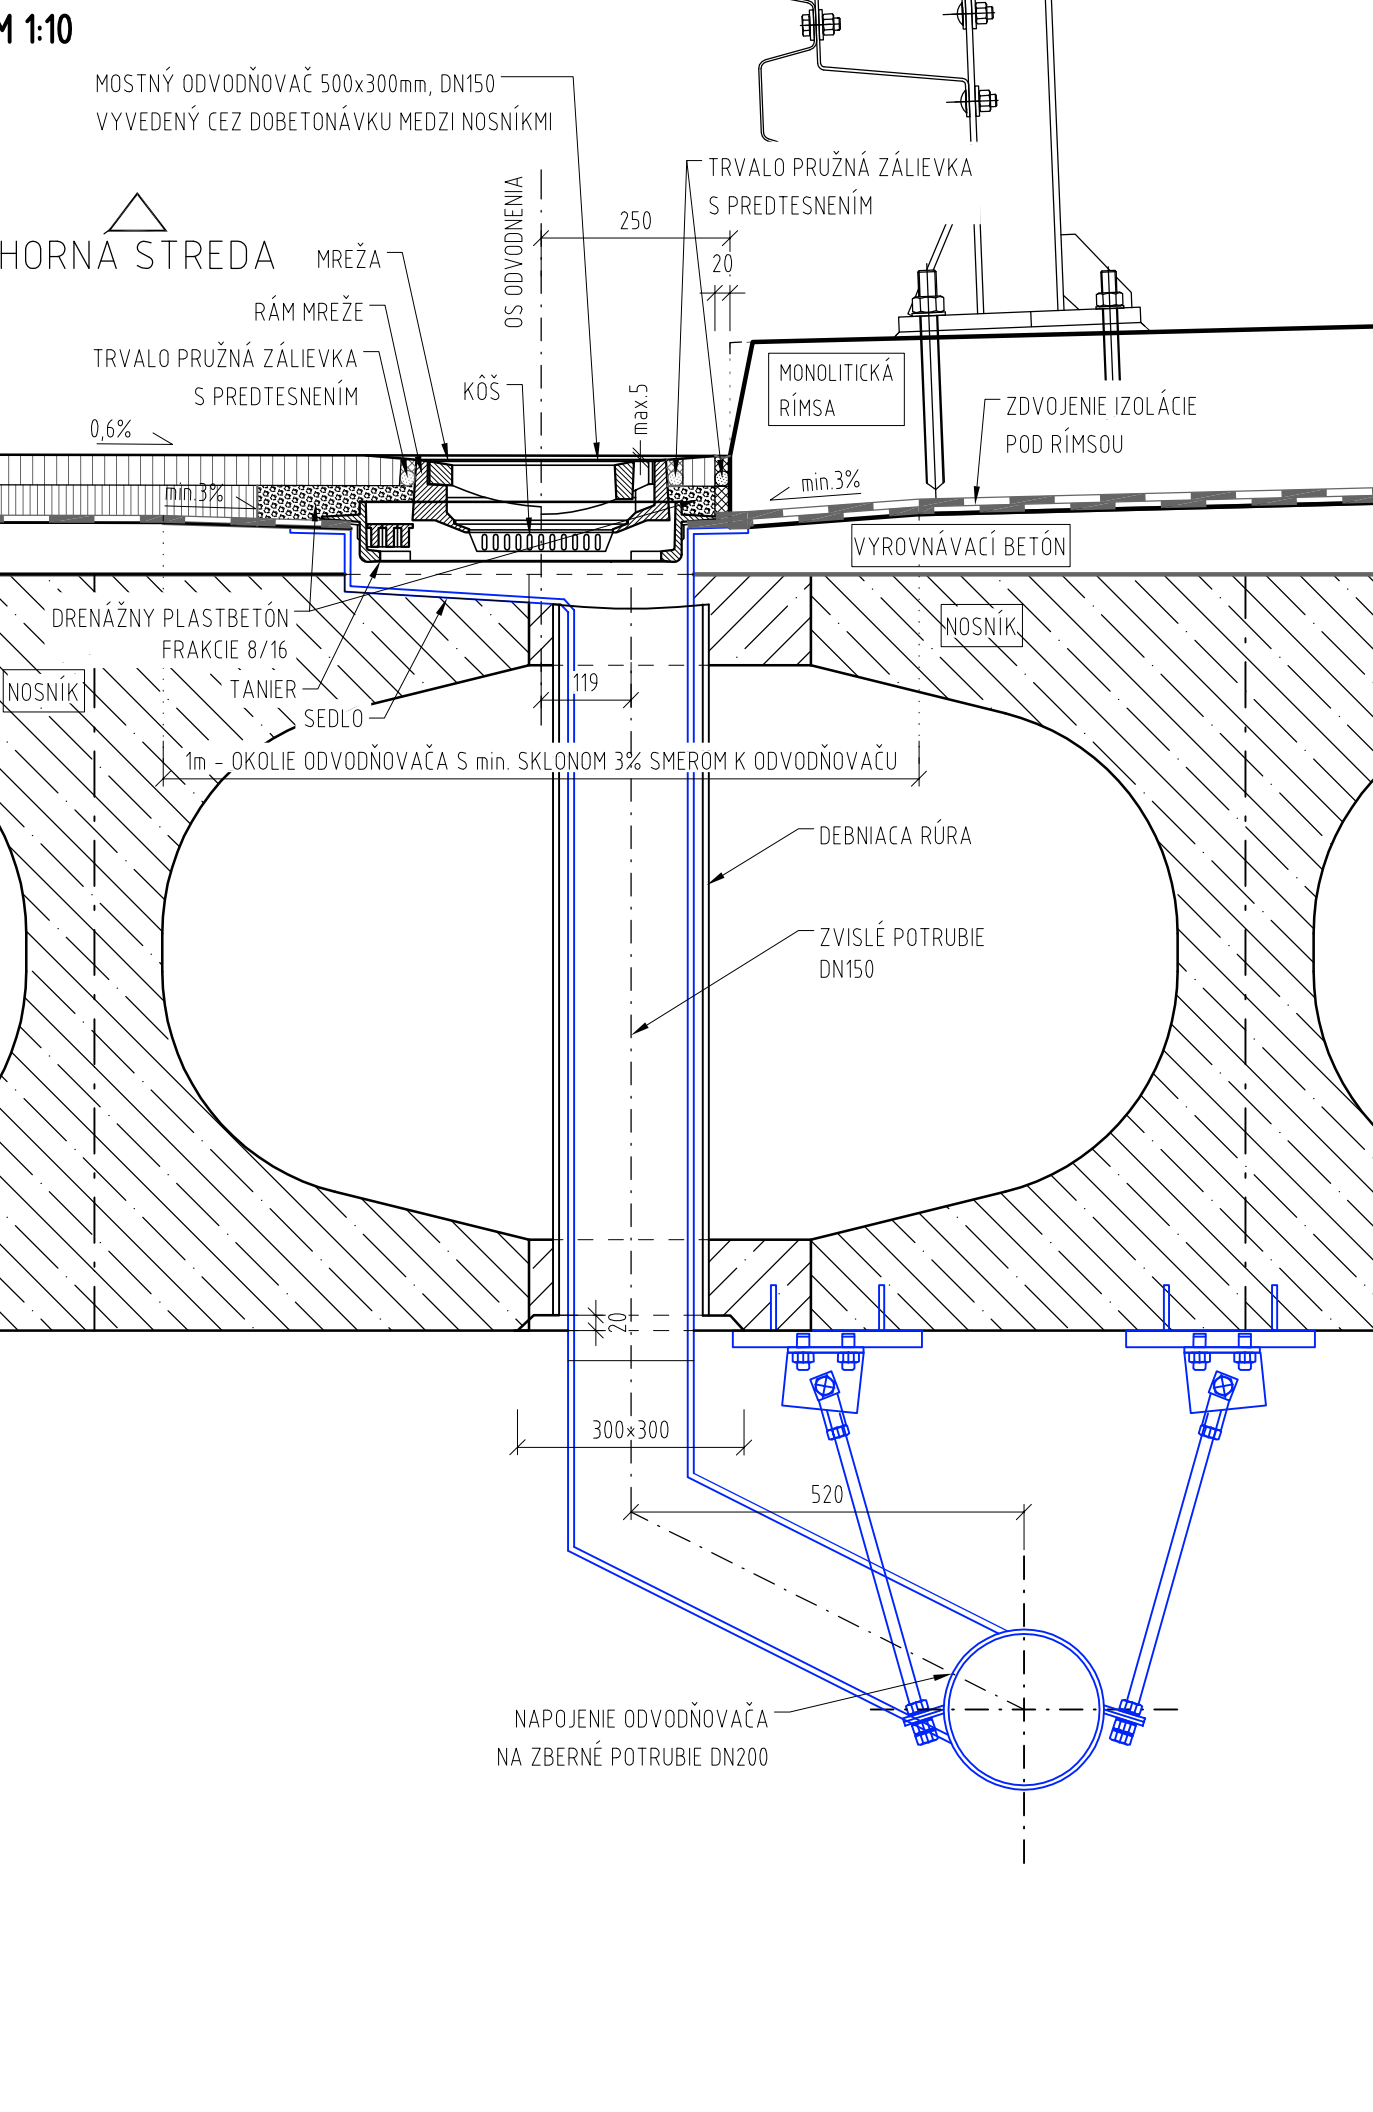

ODVODNENIE POVRCHU IZOLÁCIE  
PRI OPORE 1 - PRAVÝ MOST  
M 1:10

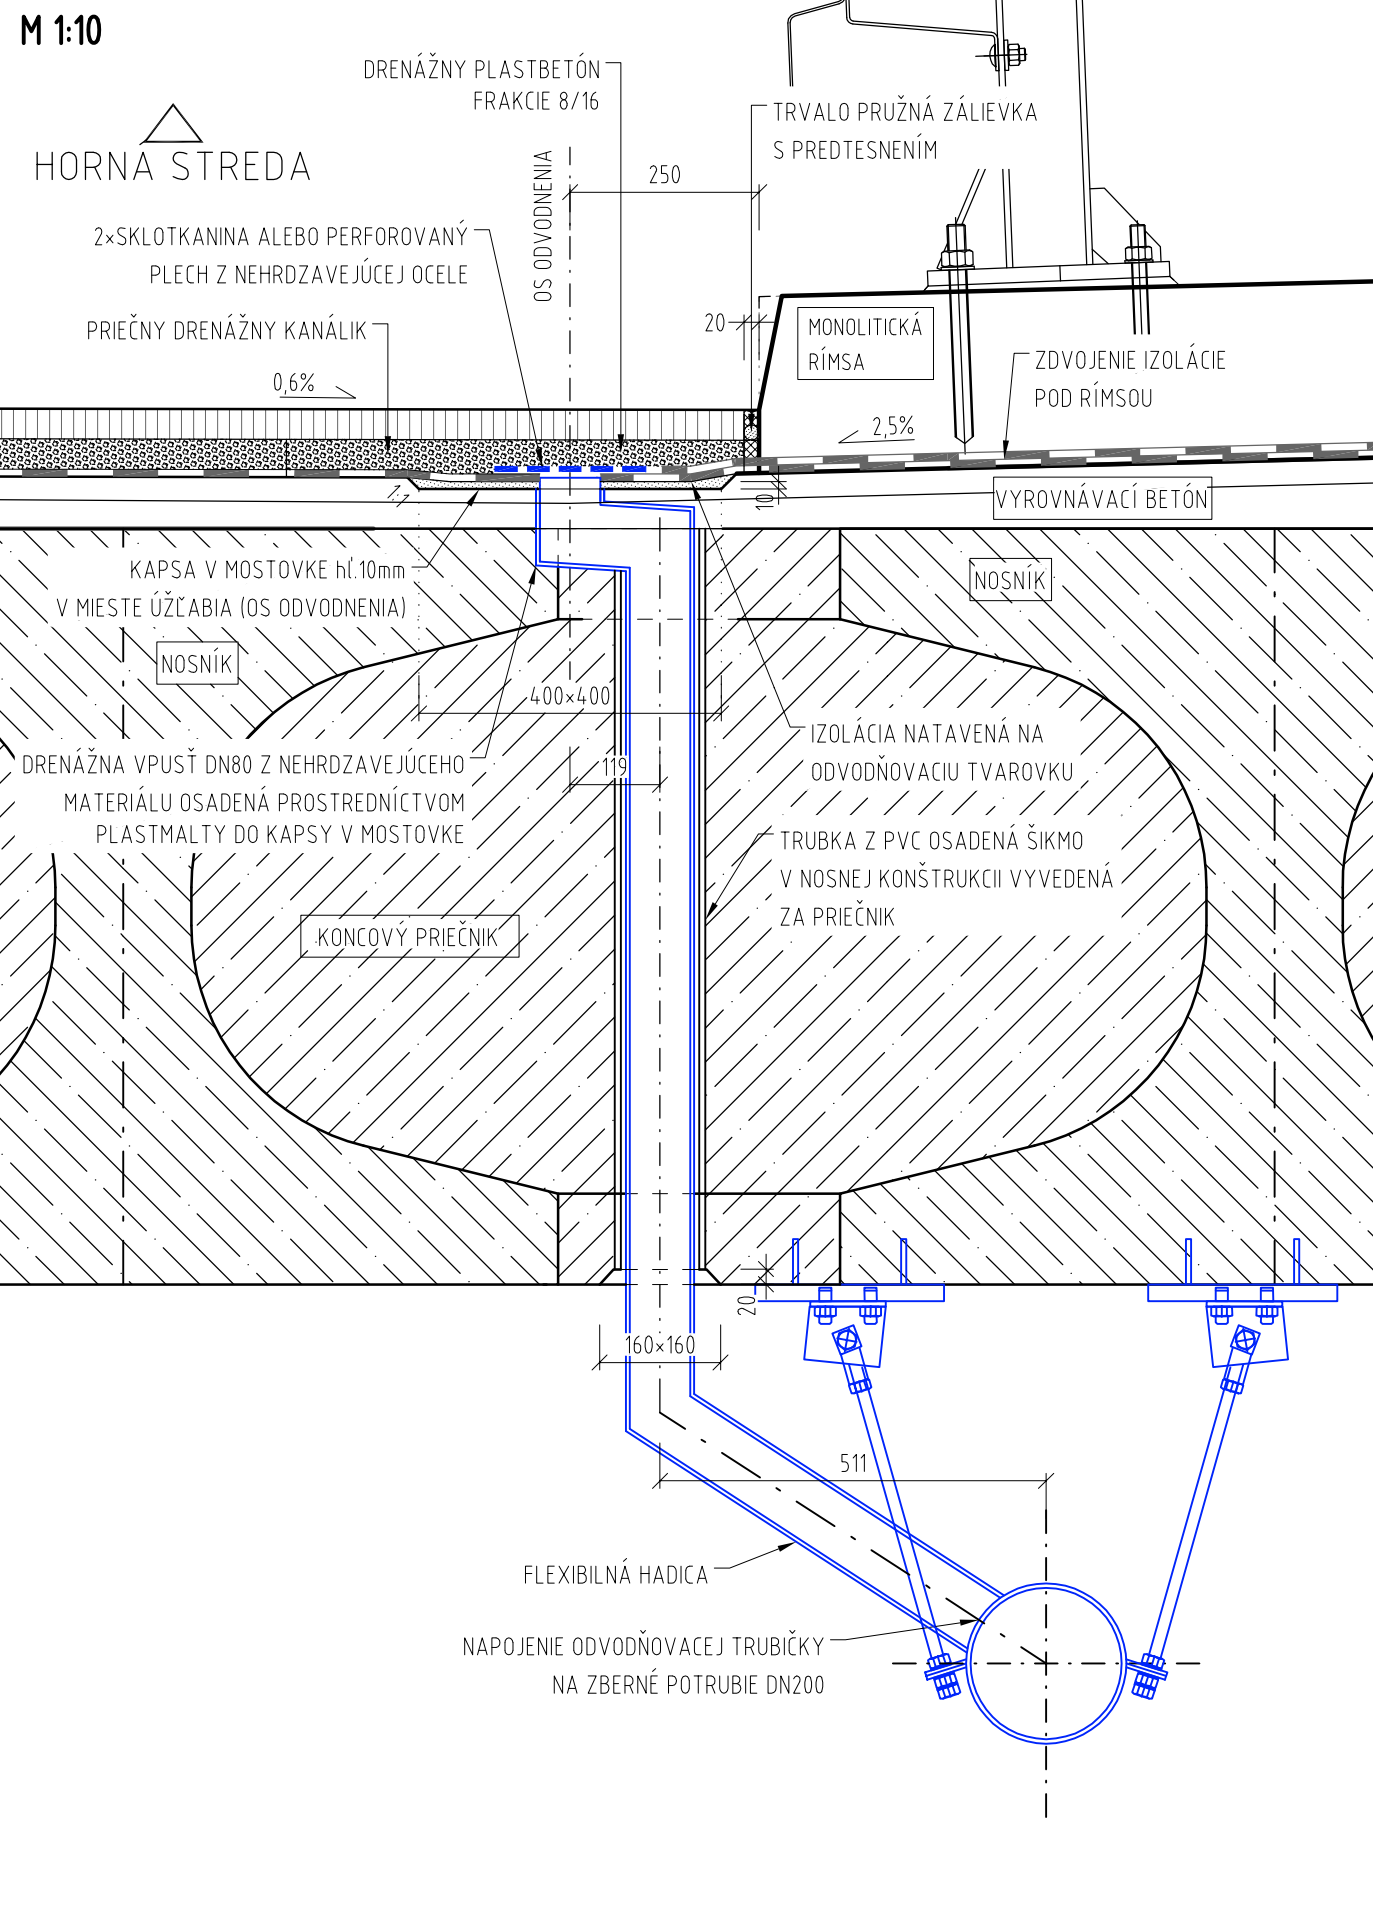

PROTIKORÓZNA OCHRANA

- POVRCHOVÁ ÚPRAVA VŠETKÝCH KOVÝCH KONŠTRUKCIÍ MUSÍ SPĽAŤ TP 068 - "PROTIKORÓZNA OCHRANA OCEVOÝCH KONŠTRUKCIÍ MOSTOV". (VYDANÝCH MOVRR 12/2013), PRE STUPEŇ KORÓZNEJ AGRESIVITY C4 - VYSOKÁ, PODA ST EN ISO 12944-5, SO ŽIVOTNOSŤOU "VYSOKOU" - NAD 15 ROKOV.
- POUŽITÉ NÁTEROVÉ SYSTÉMY MUSIA SPĽAŤ PODMIEHKY SPECIFIKOVANÉ V TABUĽKÁCH 1.4 A 6.
- POSTUP KONTROL MUSÍ SPĽAŤ PODMIEHKY V PRÍLOHE 1.

POZNÁMKY:

- ODVODNENIE BUDE TVORIŤ CERTIFIKOVANÝ SYSTÉM ODVODNENIA.
- POUŽIT ODVODŇOVAČE S ČISTIACIM KOŠMI.
- KOTÉVNÉ PRVKY, OBJEKTY PRÍPADNE INÉ SPOJOVACIE PROSTREDKY Z NEKORODUJÚCEHO MATERIÁLU, Z NEREZOVEJ OCELE TRIEDY A4.
- OSADENIE MREŽE ODVODŇOVAČA 3-5mm POD ÚROVEŇ VOZOVKY.
- POZDĽŽ MOSTA BUDE V ÚŽĽABÍ POZDĽŽNÝ DRENÁŽNY KANÁLIK S 100mm PRED MOSTNÝM ZÁVEROM NA KONCI NK BUDE PRIEČNY DRENÁŽNY KANÁLIK S 100mm.
- NA STYKU POZDĽŽNEHO A PRIEČNEHO DRENÁŽNEHO KANÁLIKA JE POTREBNÉ OSADIŤ TVAROVKU ODVODNENIA POVRCHU IZOLÁCIE.
- UMIESTNENIE PRIEČNEHO DRENÁŽNEHO KANÁLIKA - VIĎ PRÍLOHA MOSTNÉ ZÁVERY.
- PRIEČNY ODVODŇOVACÍ KANÁLIK - DRENÁŽNY PLASTBETÓN FRAKCIE 8/16 Z ŤAŽENÉHO KAMENIVA.
- POZDĽŽNÝ ODVODŇOVACÍ KANÁLIK - DRENÁŽNY PLASTBETÓN FRAKCIE 8/16 Z ŤAŽENÉHO KAMENIVA.
- VÝUSTENIE ZVISLÝCH ZVODOV - VIĎ PRÍLOHA ÚPRAVY V OKOLÍ MOSTA.
- MREŽA ODVODŇOVAČOV BUDE OPAŤENÁ NA JEDNEJ STRANE PÄŤOM A NA DRUHEJ STRANE SKRUTKOU ALEBO ZÁMKOM.
- ZAKLÁPANIE MREŽI ODVODŇOVAČOV ORIENTOVAŤ V SMERE JAZDY.
- VTD BUDE SPRACOVANÉ PO UKONČENÍ BÚRAČIACICH PRÁC A ZAMERANÍ SKUTOČNÉHO STAVU NA STAVBE.
- VTD BUDE PREDLOŽENÉ AUTORSKÉMU DOZORU NA SCHVÁLENIE.

POZNÁMKA: VEDENIE VODOROVNÝCH A ZVISLÝCH ZVODOV PLATÍ OBOJSE AJ PRE ČAVÝ MOST

SÚRADNICE ODVODŇOVAČOV					
BOD	Y	X	BOD	Y	X
OD-L1	514473,553	1230102,867	OD-P1	514475,742	1230131,006
OD-L2	514470,562	1230103,100	OD-P2	514472,751	1230131,239
OD-L3	514467,571	1230103,333	OD-P3	514469,760	1230131,471
OD-L4	514464,580	1230103,565	OD-P4	514466,769	1230131,704
OD-L5	514461,589	1230103,798	OD-P5	514463,778	1230131,937
OD-L6	514458,598	1230104,031	OD-P6	514460,787	1230132,170
OD-L7	514454,111	1230104,380	OD-P7	514456,301	1230132,519
OD-L8	514451,120	1230104,613	OD-P8	514453,310	1230132,751
OD-L9	514448,130	1230104,846	OD-P9	514450,319	1230132,984
OD-L10	514445,139	1230105,078	OD-P10	514447,328	1230133,217
OD-L11	514442,148	1230105,311	OD-P11	514444,337	1230133,450
OD-L12	514439,157	1230105,544	OD-P12	514441,346	1230133,682
OD-L13	514436,166	1230105,776	OD-P13	514438,355	1230133,915
OD-L14	514433,175	1230106,009	OD-P14	514435,364	1230134,148
OD-L15	514430,184	1230106,242	OD-P15	514432,373	1230134,381
OD-L16	514427,193	1230106,475	OD-P16	514429,382	1230134,613
OD-L17	514424,202	1230106,707	OD-P17	514426,391	1230134,846
OD-L18	514421,211	1230106,940	OD-P18	514423,400	1230135,079
OD-L19	514418,220	1230107,173	OD-P19	514420,409	1230135,312
OD-L20	514415,229	1230107,406	OD-P20	514417,419	1230135,544

d			
e			
f			
IJ			
JK			
IL			
JM			
JN			
JO			
