



OBJ č.2 - CHLADENIE - VSAKOVACIA ŠACHTA

OBJ č.1 - VSAKOVACIA ŠACHTA - REZ

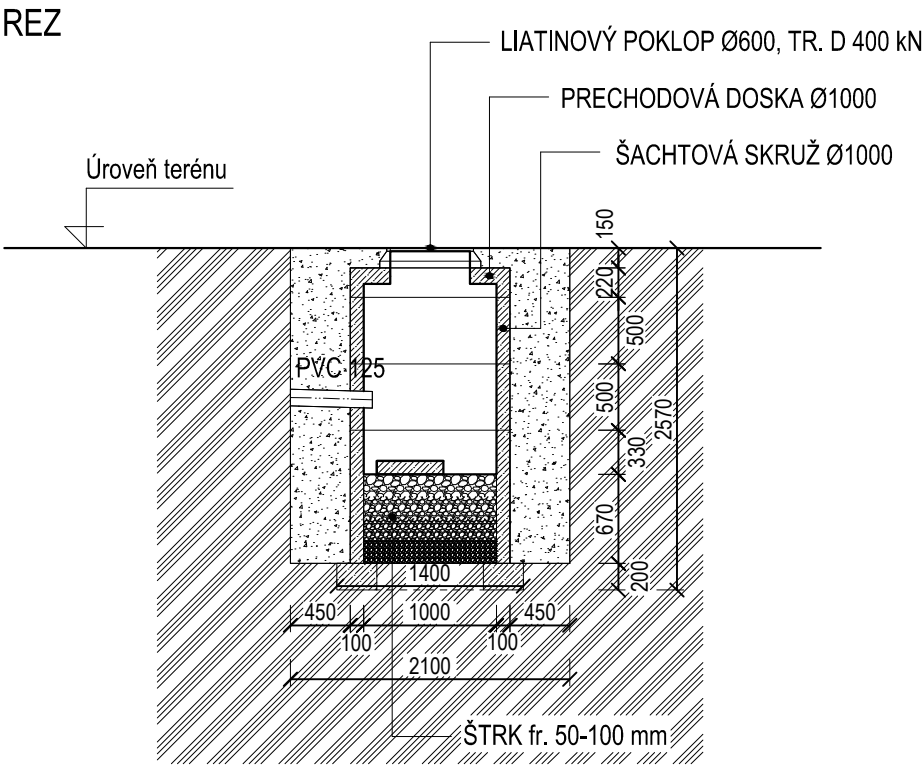

OBJ č.1 - VSAKOVACIA ŠACHTA - PÔDORYS

PODORYS

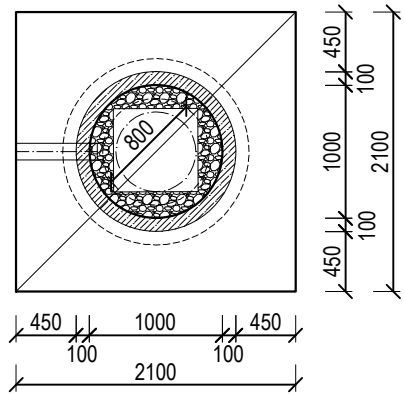

AUTOR :	ING. BRANISLAV BAČO	
HL. PROJEKTANT :	ING. JURAJ BAČO	
PROJEKTANT :	ING. BRANISLAV BAČO	
STAVBA :	Rozširovanie skladovacích a expedičných kapacít spoločnosti Mäso Melek, s.r.o.	
STAVEBNÍK :	Mäso Melek, s.r.o., Melek č.231, Melek 952 01	DÁTUM : 12/2021
MIESTO STAVBY :	Melek č.231, p.č. 3082/1, 3077	STUPEŇ : PS
OBSAH :	OBJ. č.2 - CHLADENIE - VSAKOVACIA ŠACHTA	FORMÁT : A4
		MIERKA : 1:50
		ČÍSLO VÝKRESU : 4