


JESTVUJÚCA MUROVANÁ BUDOVA

OBJ.č.1 - PRÍSTAVBA -  
VÝKOPY - PÔDORYS A REZY

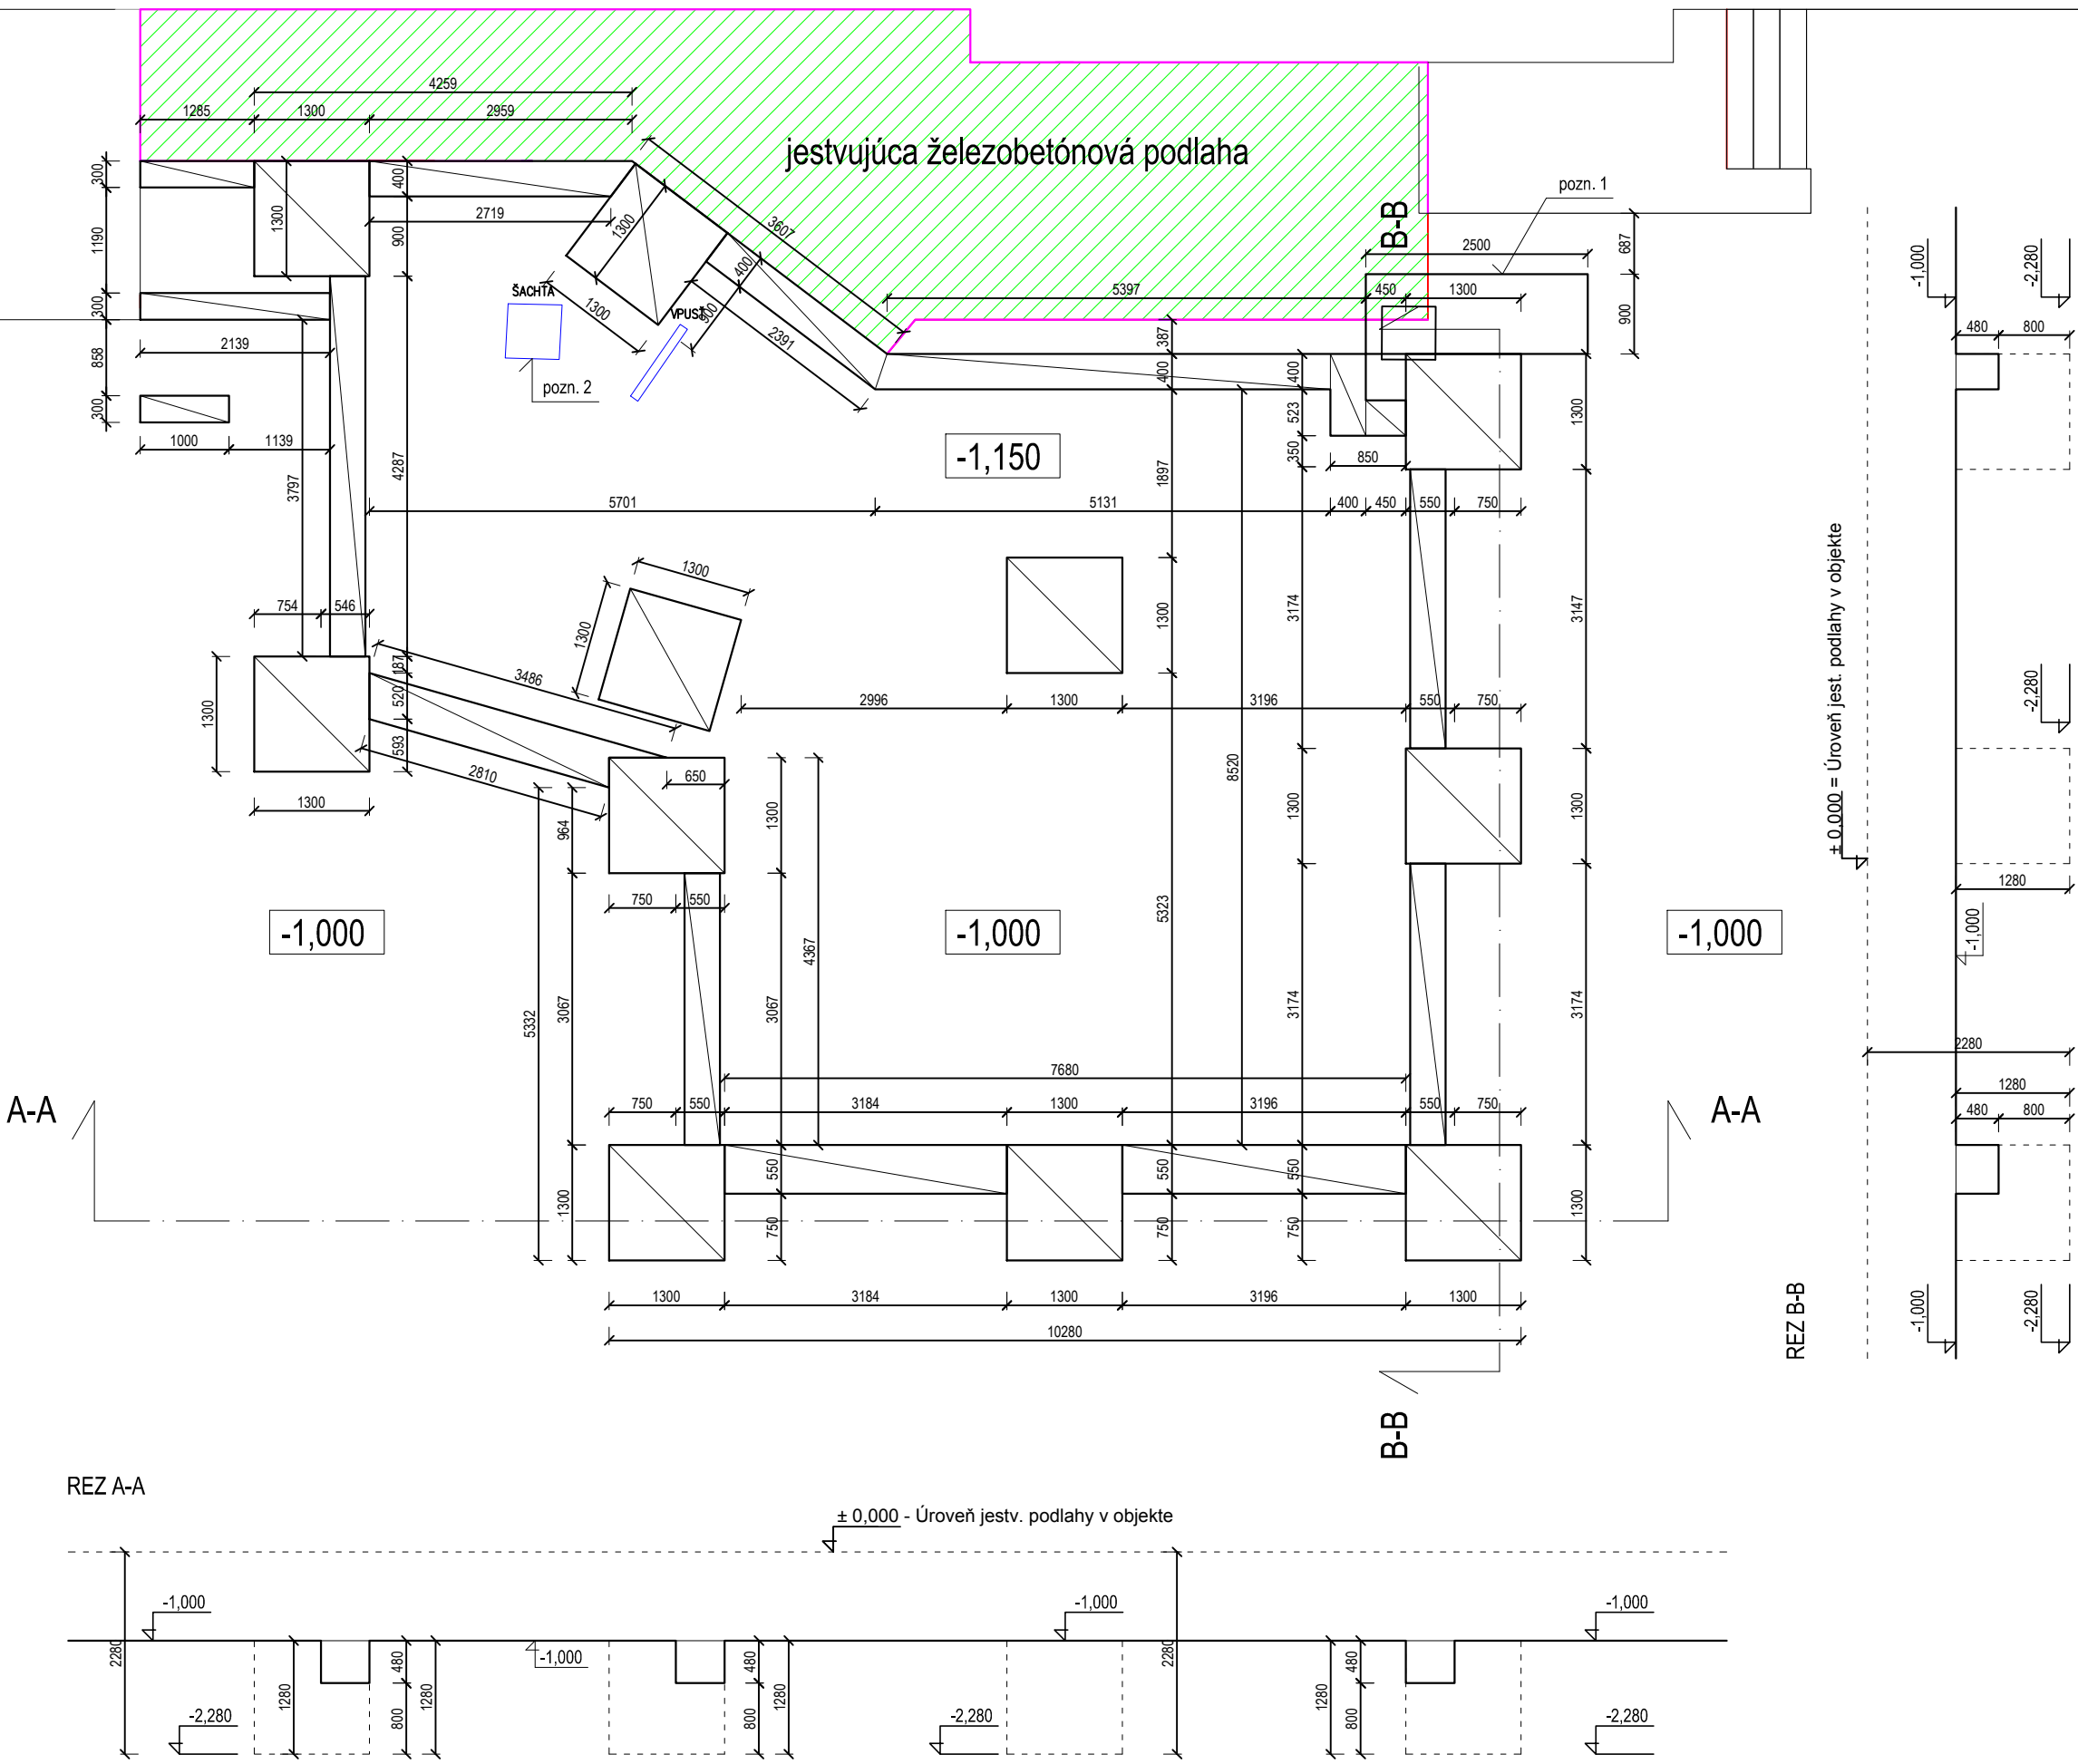

POZNÁMKY:

Pozn. 1 - hĺbka a šírka výkopu sa musí zamerať a upresniť na stavbe z dôvodu určenia presnej trasy existujúcich rozvodov, (rozmery sú len orientačné)  
Pozn. 2 - existujúca revízná šachta, (rozmery sú len orientačné) - revízná šachta sa nadbetónuje do úrovne novej podlahy a osadí sa nový oceľový poklop

AUTOR :	ING. BRANISLAV BAČO	
HL. PROJEKTANT :	ING. JURAJ BAČO	
PROJEKTANT :	ING. BRANISLAV BAČO	
STAVBA :	Rozširovanie skladovacích a expedičných kapacít spoločnosti Mäso Melek, s.r.o.	
STAVEBNÍK :	Mäso Melek, s.r.o., Melek č.231, Melek 952 01	DÁTUM : 12/2021
MIESTO STAVBY :	Melek č.231, p.č. 3082/1, p.č. 3077	STUPEN : PS
OBSAH :	OBJ. č.1 - PRÍSTAVBA - VÝKOPY - PÔDORYS A REZY	FORMAT : A4
		MIERKA : 1:50
		ČÍSLO VÝKRESU : 1