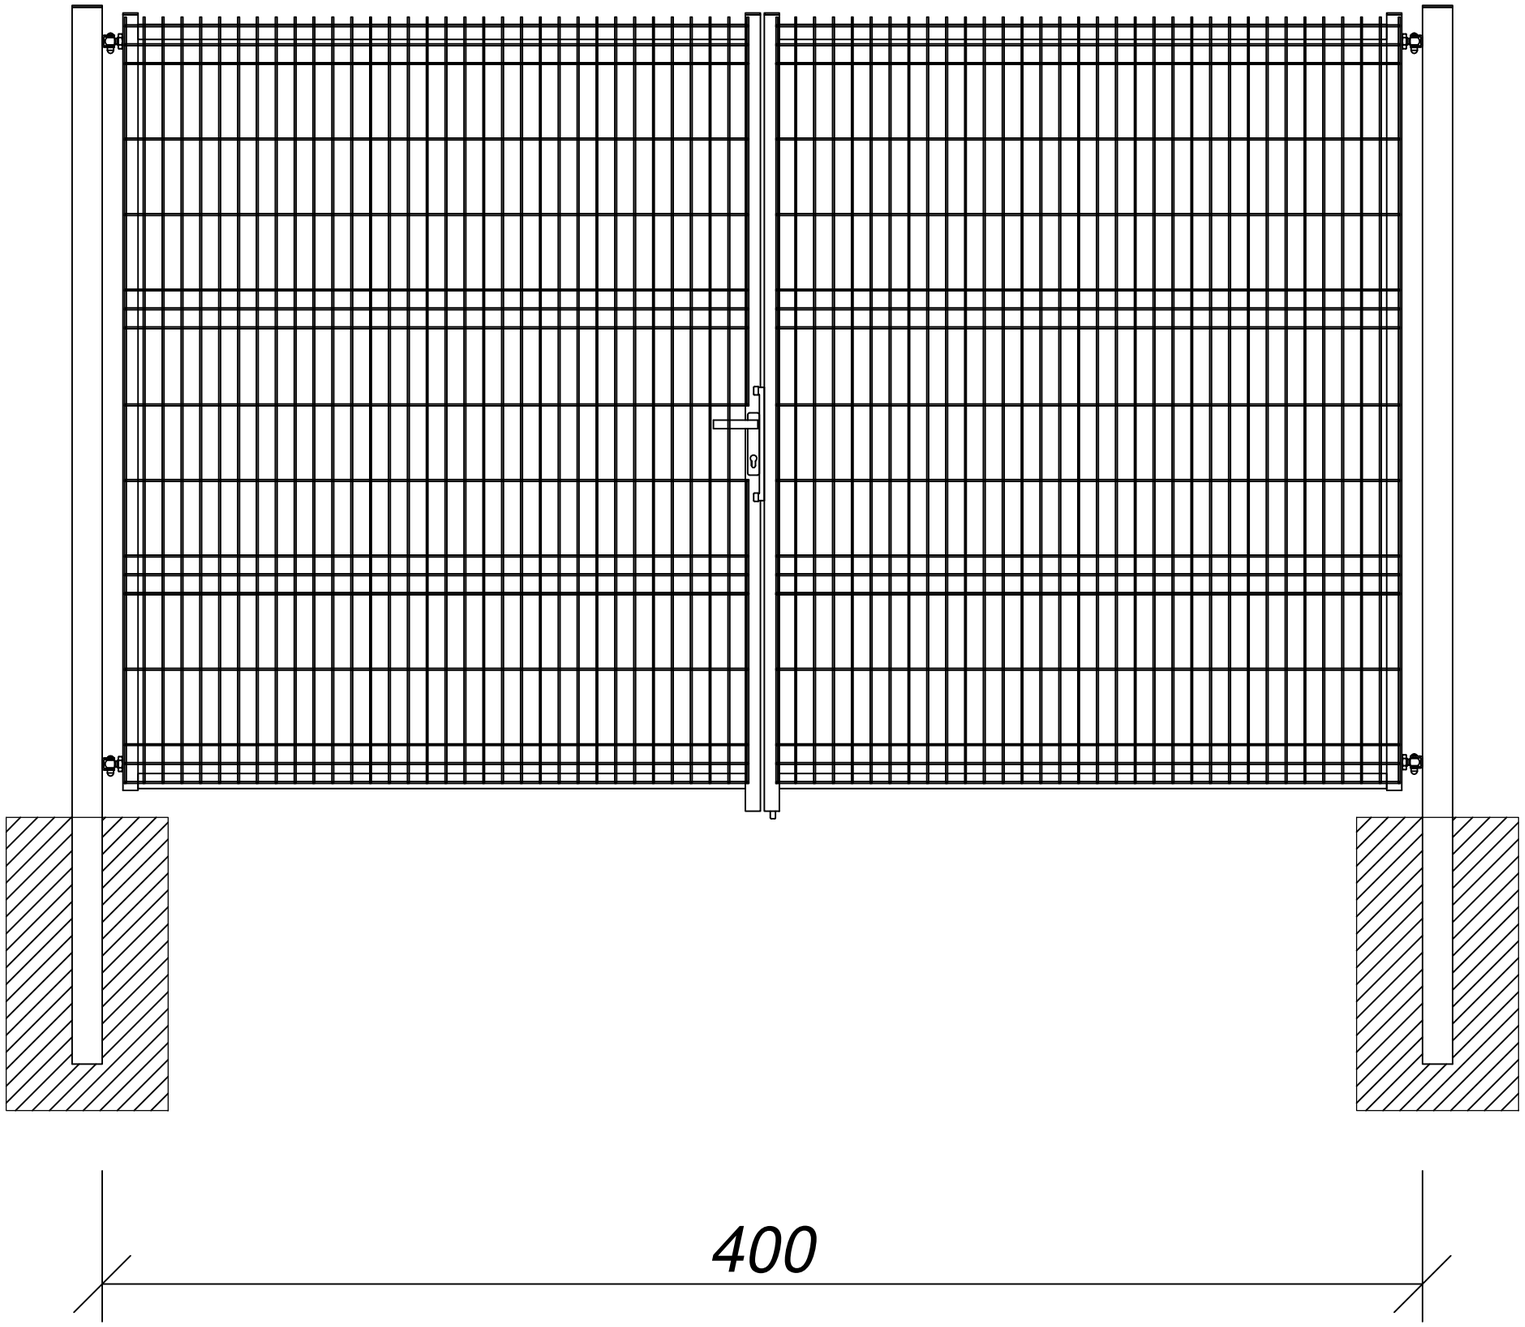

Wysokość ogrodzenia, bram i furki 1,60m

PROJEKTOWANIE I NADZORY BUDOWLANE
KAMIL MACIEJEWSKI
UL. WOJSKA POLSKIEGO 1A
87-400 GOLUB - DOBRZYŃ
Tel. 790 420 519 e-mail : kamil.maciejewski@vp.pl

Nazwa inwestycji: Zagospodarowanie terenu - ogrodzenie osady

Adres inwestycji: Dz. nr 5074/2 obr. 0002 Cieszyny, gm. Golub - Dobrzyń

Inwestor: Nadleśnictwo Golub - Dobrzyń, Konstnacjewo 3A, 87-400 Golub - Dobrzyń

SCHEMAT BRAMY Z PRZĘSEŁ PREFB.	*Stadium : Proj. arch - bud*		*Nr rysunku*
	DATA: październik 2023 aktualizacja czerwiec 2024	*SKALA: 1:25*	*4*
Imię i nazwisko projektanta:	*Nr uprawnień*	*Podpis*	
mgr inż. Kamil Maciejewski	*KUP/0005/PBKb/16* *do proj. konstrukcyjno - budowlane bez ograniczeń*		