


# PŮDORYS - VODOVOD

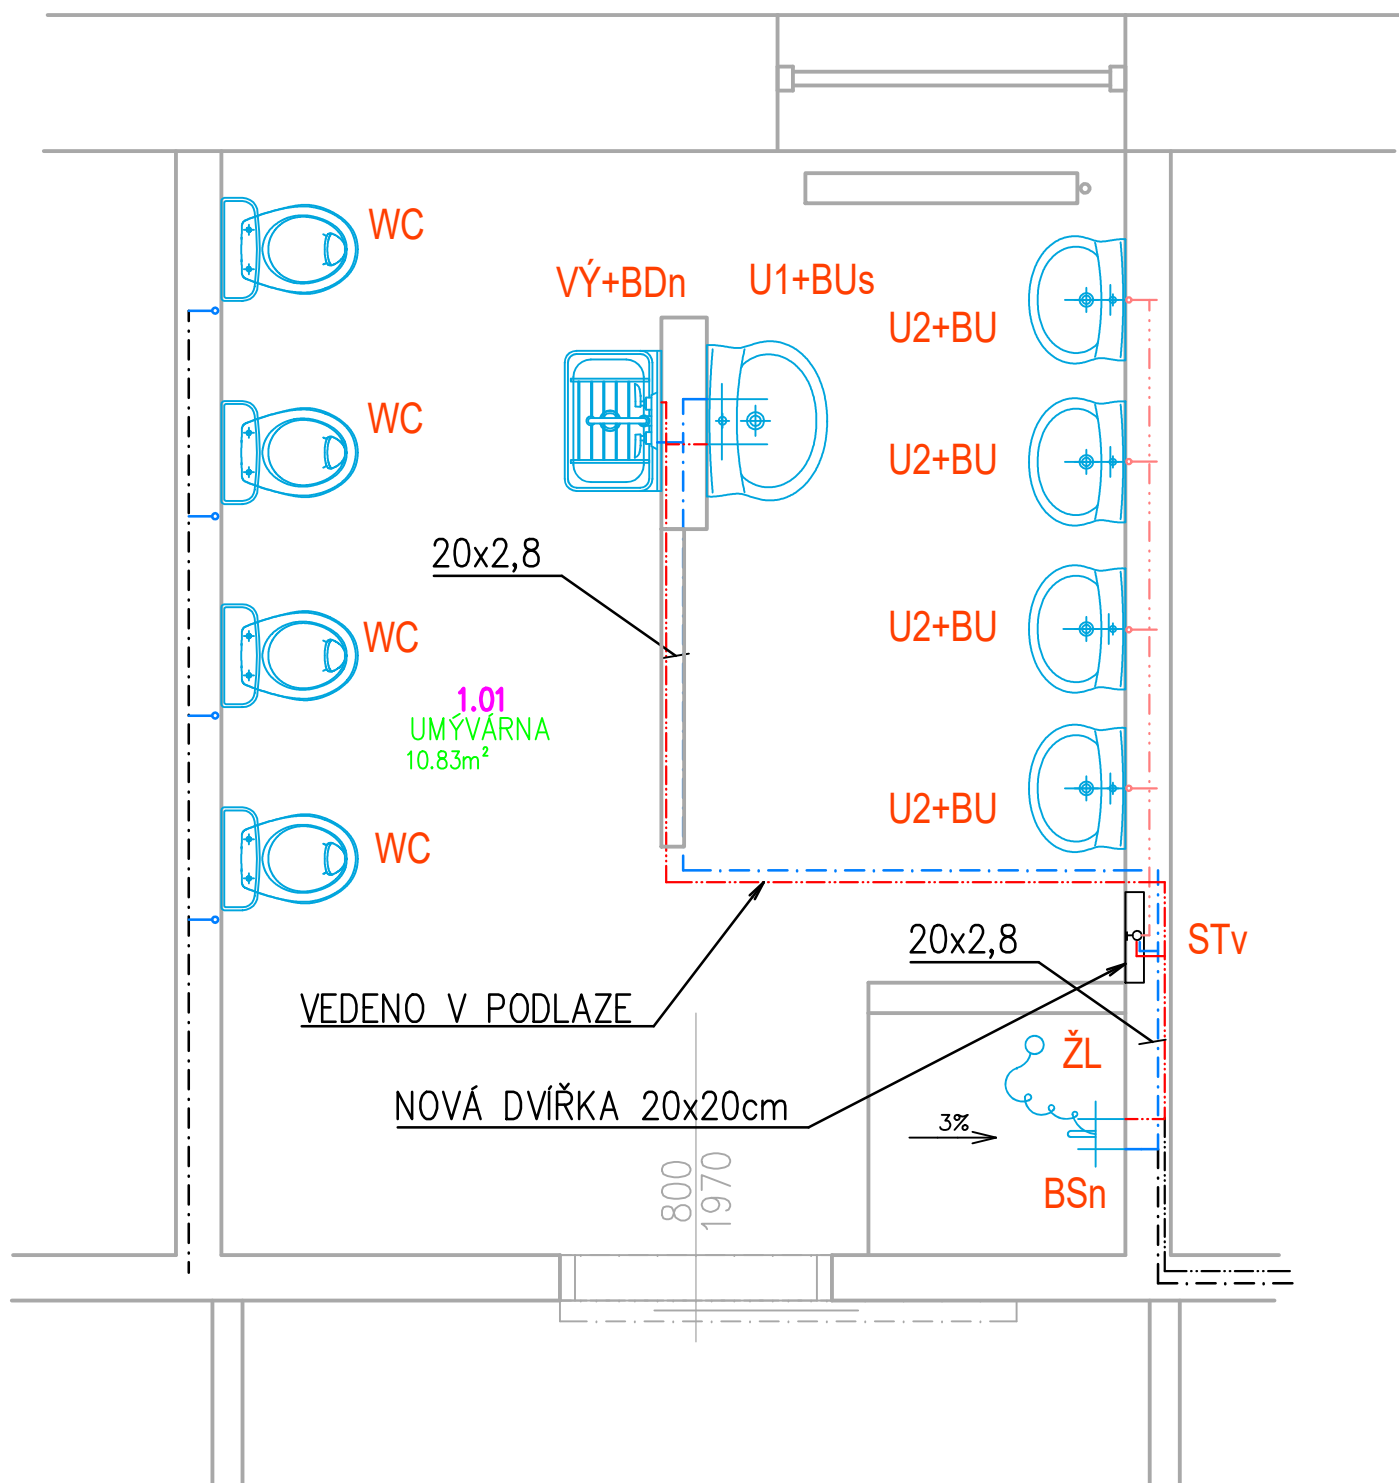

## SOUPIS ZAŘIZOVACÍCH PŘEDMĚTŮ

- WC - KERAMICKÉ DĚTSKÉ WC + NÁDRŽKA SPLACHOVACÍ (typ. vzor Jika BABY), VČETNĚ SEDÁTKA 4ks
- U1 - UMYVADLO KERAMICKÉ 500x400mm S OTVOREM PRO BATERII, NEREZ SIFON 1ks
- BU<sub>s</sub> - UMYVADLOVÁ BATERIE PÁKOVÁ STOJÁNKOVÁ, PROVEDENÍ CHROM 1ks
- U2 - UMYVADLO KERAMICKÉ DĚTSKÉ 450x350mm, S OTVOREM PRO BATERII, NEREZ SIFON 4ks
- BU - UMYVADLOVÁ BATERIE NESMĚŠOVACÍ PÁKOVÁ STOJÁNKOVÁ, PROVEDENÍ CHROM 4ks
- Vý - VÝLEVKA PLASTOVÁ NÁSTĚNNÁ 485x340 MŘÍŽKOU 1ks
- BD<sub>n</sub> - DŘEZOVÁ BATERIE PÁKOVÁ NÁSTĚNNÁ, PROVEDENÍ CHROM 1ks
- ŽL - PODLAHOVÝ ŽLAB SPRCHOVÝ NEREZ 800x70x67mm VČ. SIFONU 1ks
- BS<sub>n</sub> - SPRCHOVÁ BATERIE PÁKOVÁ NÁSTĚNNÁ, PROVEDENÍ CHROM, VČETNĚ SETU HADICE, RŮŽICE DRŽÁK SPRCHY 1ks
- ST<sub>v</sub> - SMĚŠOVACÍ TERMOSTATICKÝ VENTIL 1ks

### LEGENDA

- - - - - STUDENÁ VODA - STÁVAJÍCÍ VEDENÍ (PŘEDPOKLAD)
- . - . - . STUDENÁ VODA - NOVÉ VEDENÍ, POTRUBÍ PPR 20x2,8mm PN16, IZOLACE TUBEX 20x6mm
- - - - - TEPLÁ VODA - STÁVAJÍCÍ VEDENÍ (PŘEDPOKLAD)
- . - . - . TEPLÁ VODA, POTRUBÍ PPR 20x3,5mm PN16, IZOLACE TUBEX 25x6mm
- . - . - . SMÍŠENÁ VODA - STÁVAJÍCÍ VEDENÍ (PŘEDPOKLAD)
- . - . - . SMÍŠENÁ VODA, POTRUBÍ PPR 20x3,5mm PN16, IZOLACE TUBEX 25x6mm

ING. DANIEL MALINA – PROJEKČNÍ A INŽENÝRSKÁ ČINNOST Loucká 643/19, Znojmo Tel. 732 467 970			
Projektant	Vypracoval	Č. osvědčení	Stupeň PD:
Ing. D. Malina	Ing. D. Malina	1005888	Projekt
Investor: MĚSTO ZNOJMO Obroková 1/12, 669 02 Znojmo		Místo:	Znojmo
		Datum:	IV/2024
STAVEBNÍ ÚPRAVY HYGIENICKÉHO ZÁZEMÍ MŠ SVATOPLUKA ČECHA, SVATOPLUKA ČECHA 15, ZNOJMO p.č. 2407/3, k.ú. Znojmo - město		Měřítko:	1:25
Obsah: PŮDORYS - VODOVOD		Č. výkresu:	05
		Č. paré:	