
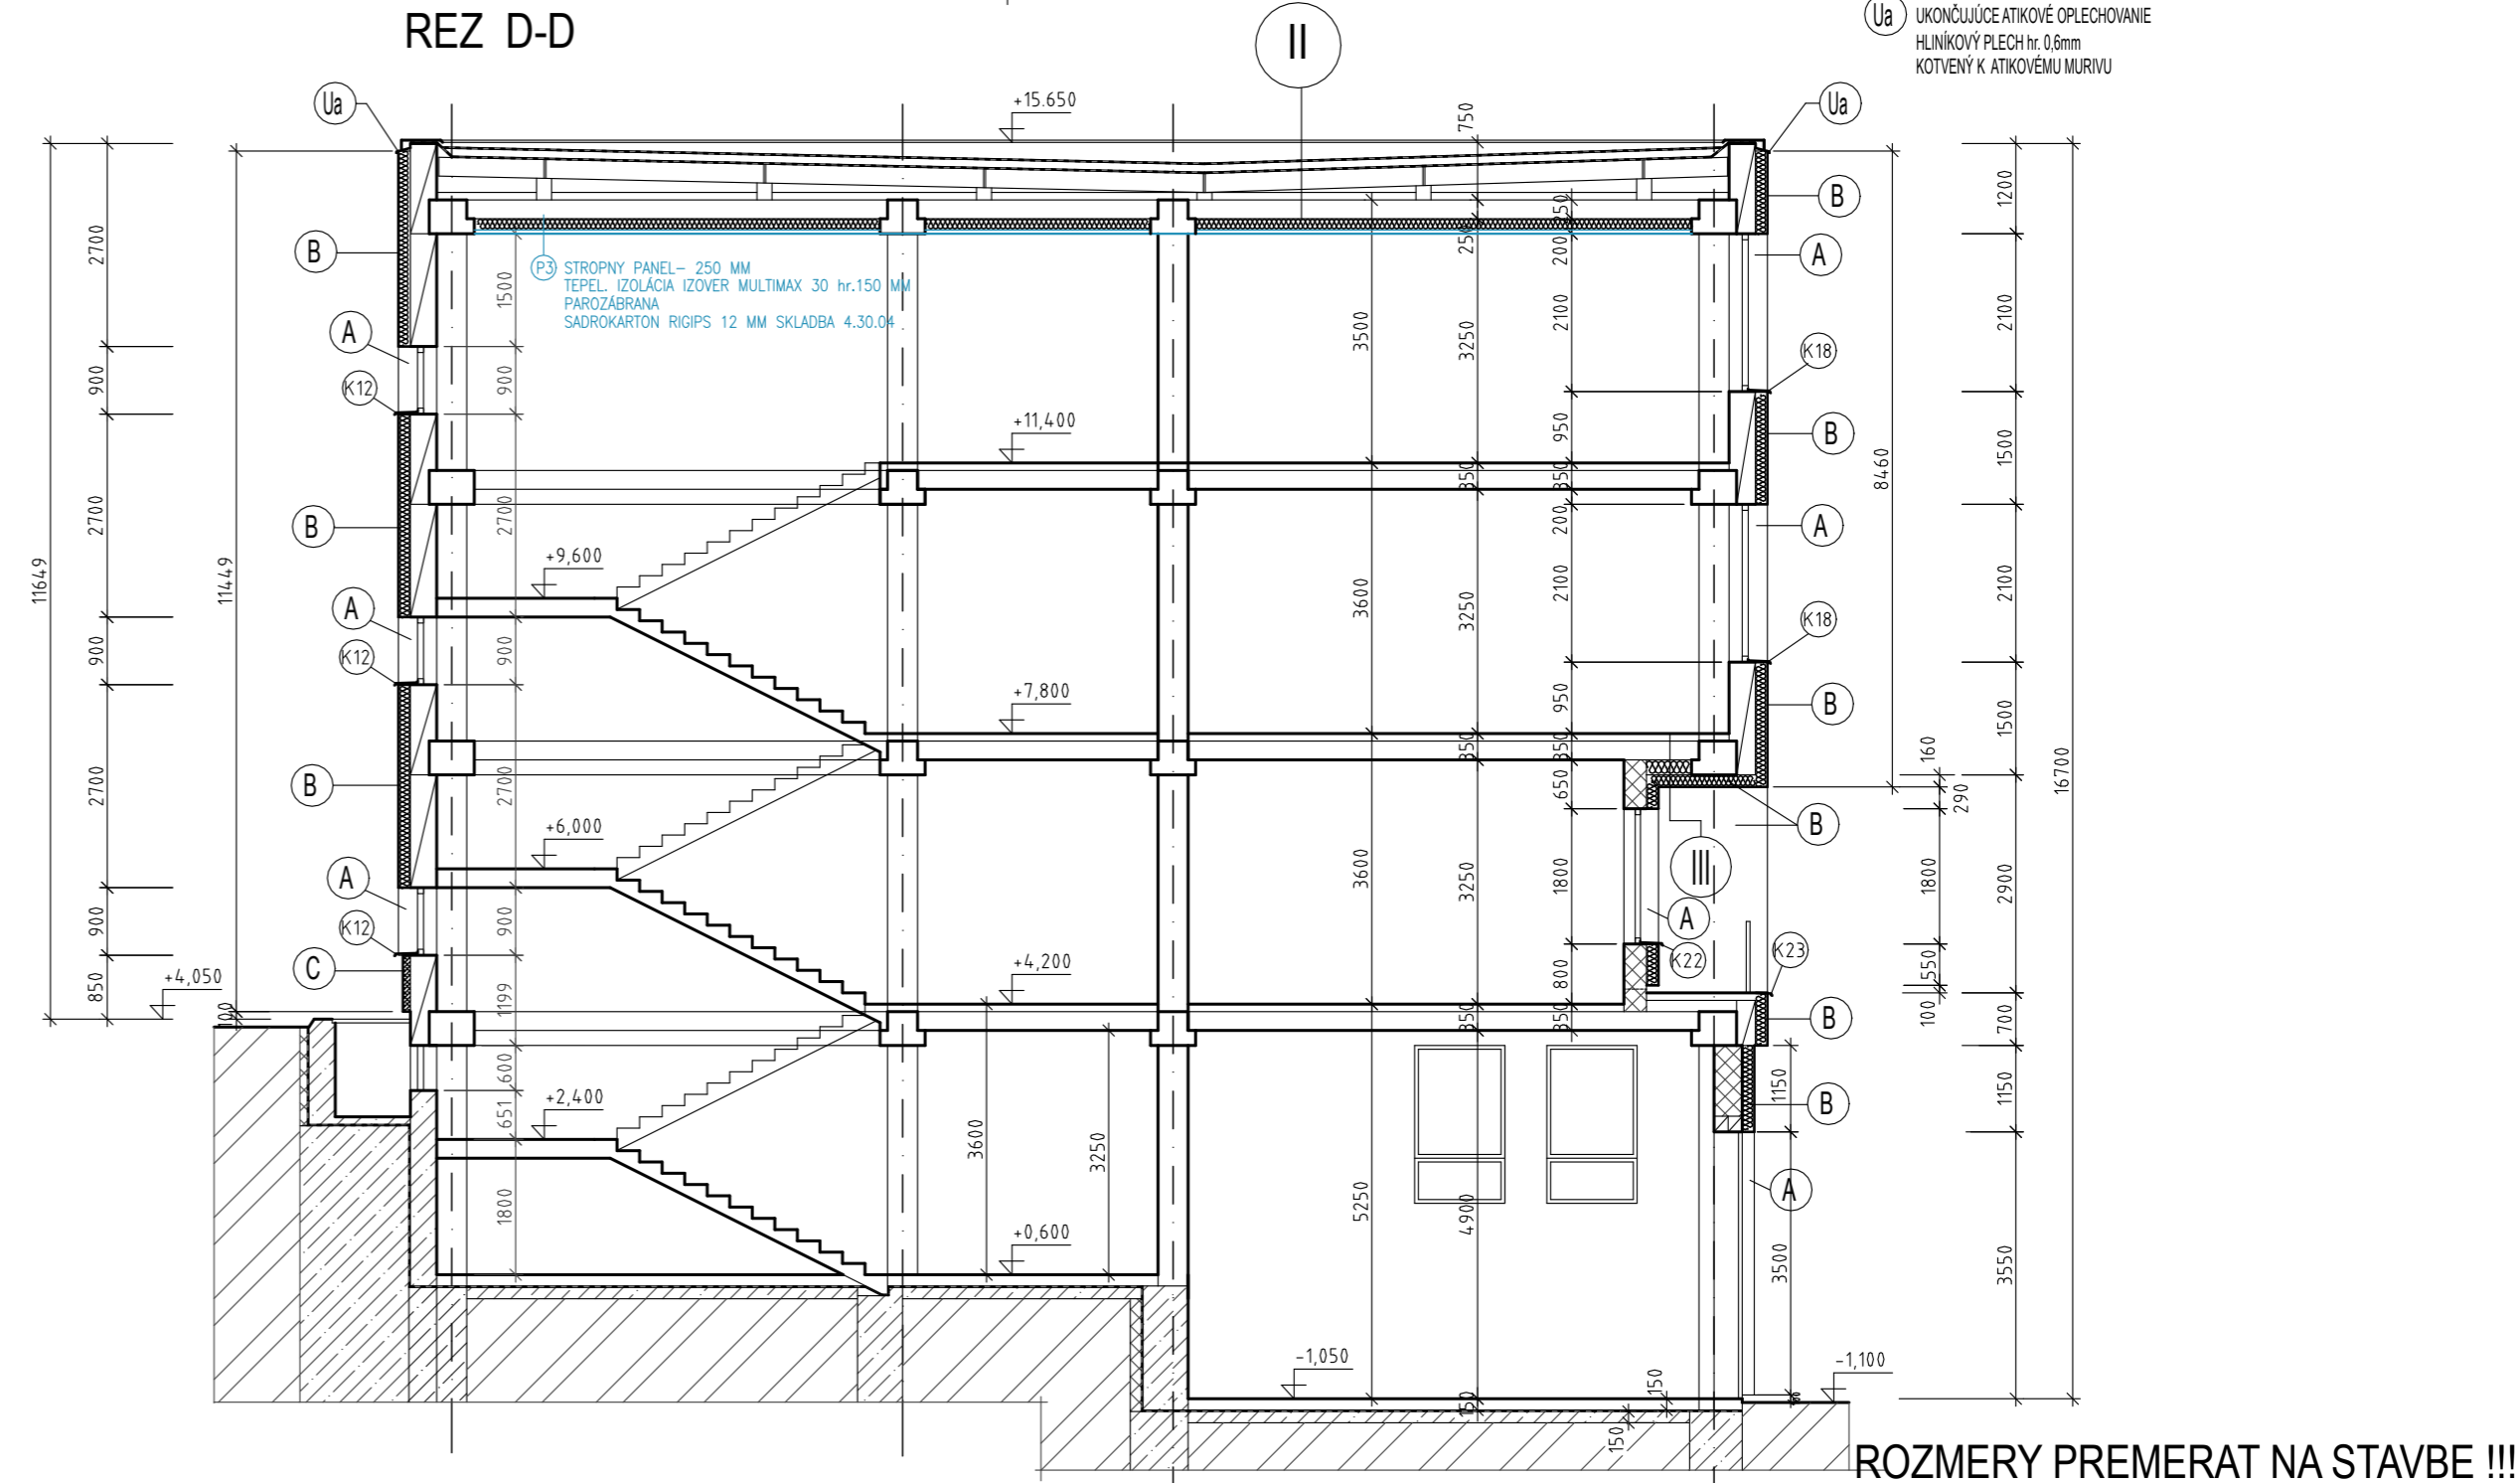


NOVÝ STAV - zateplenie

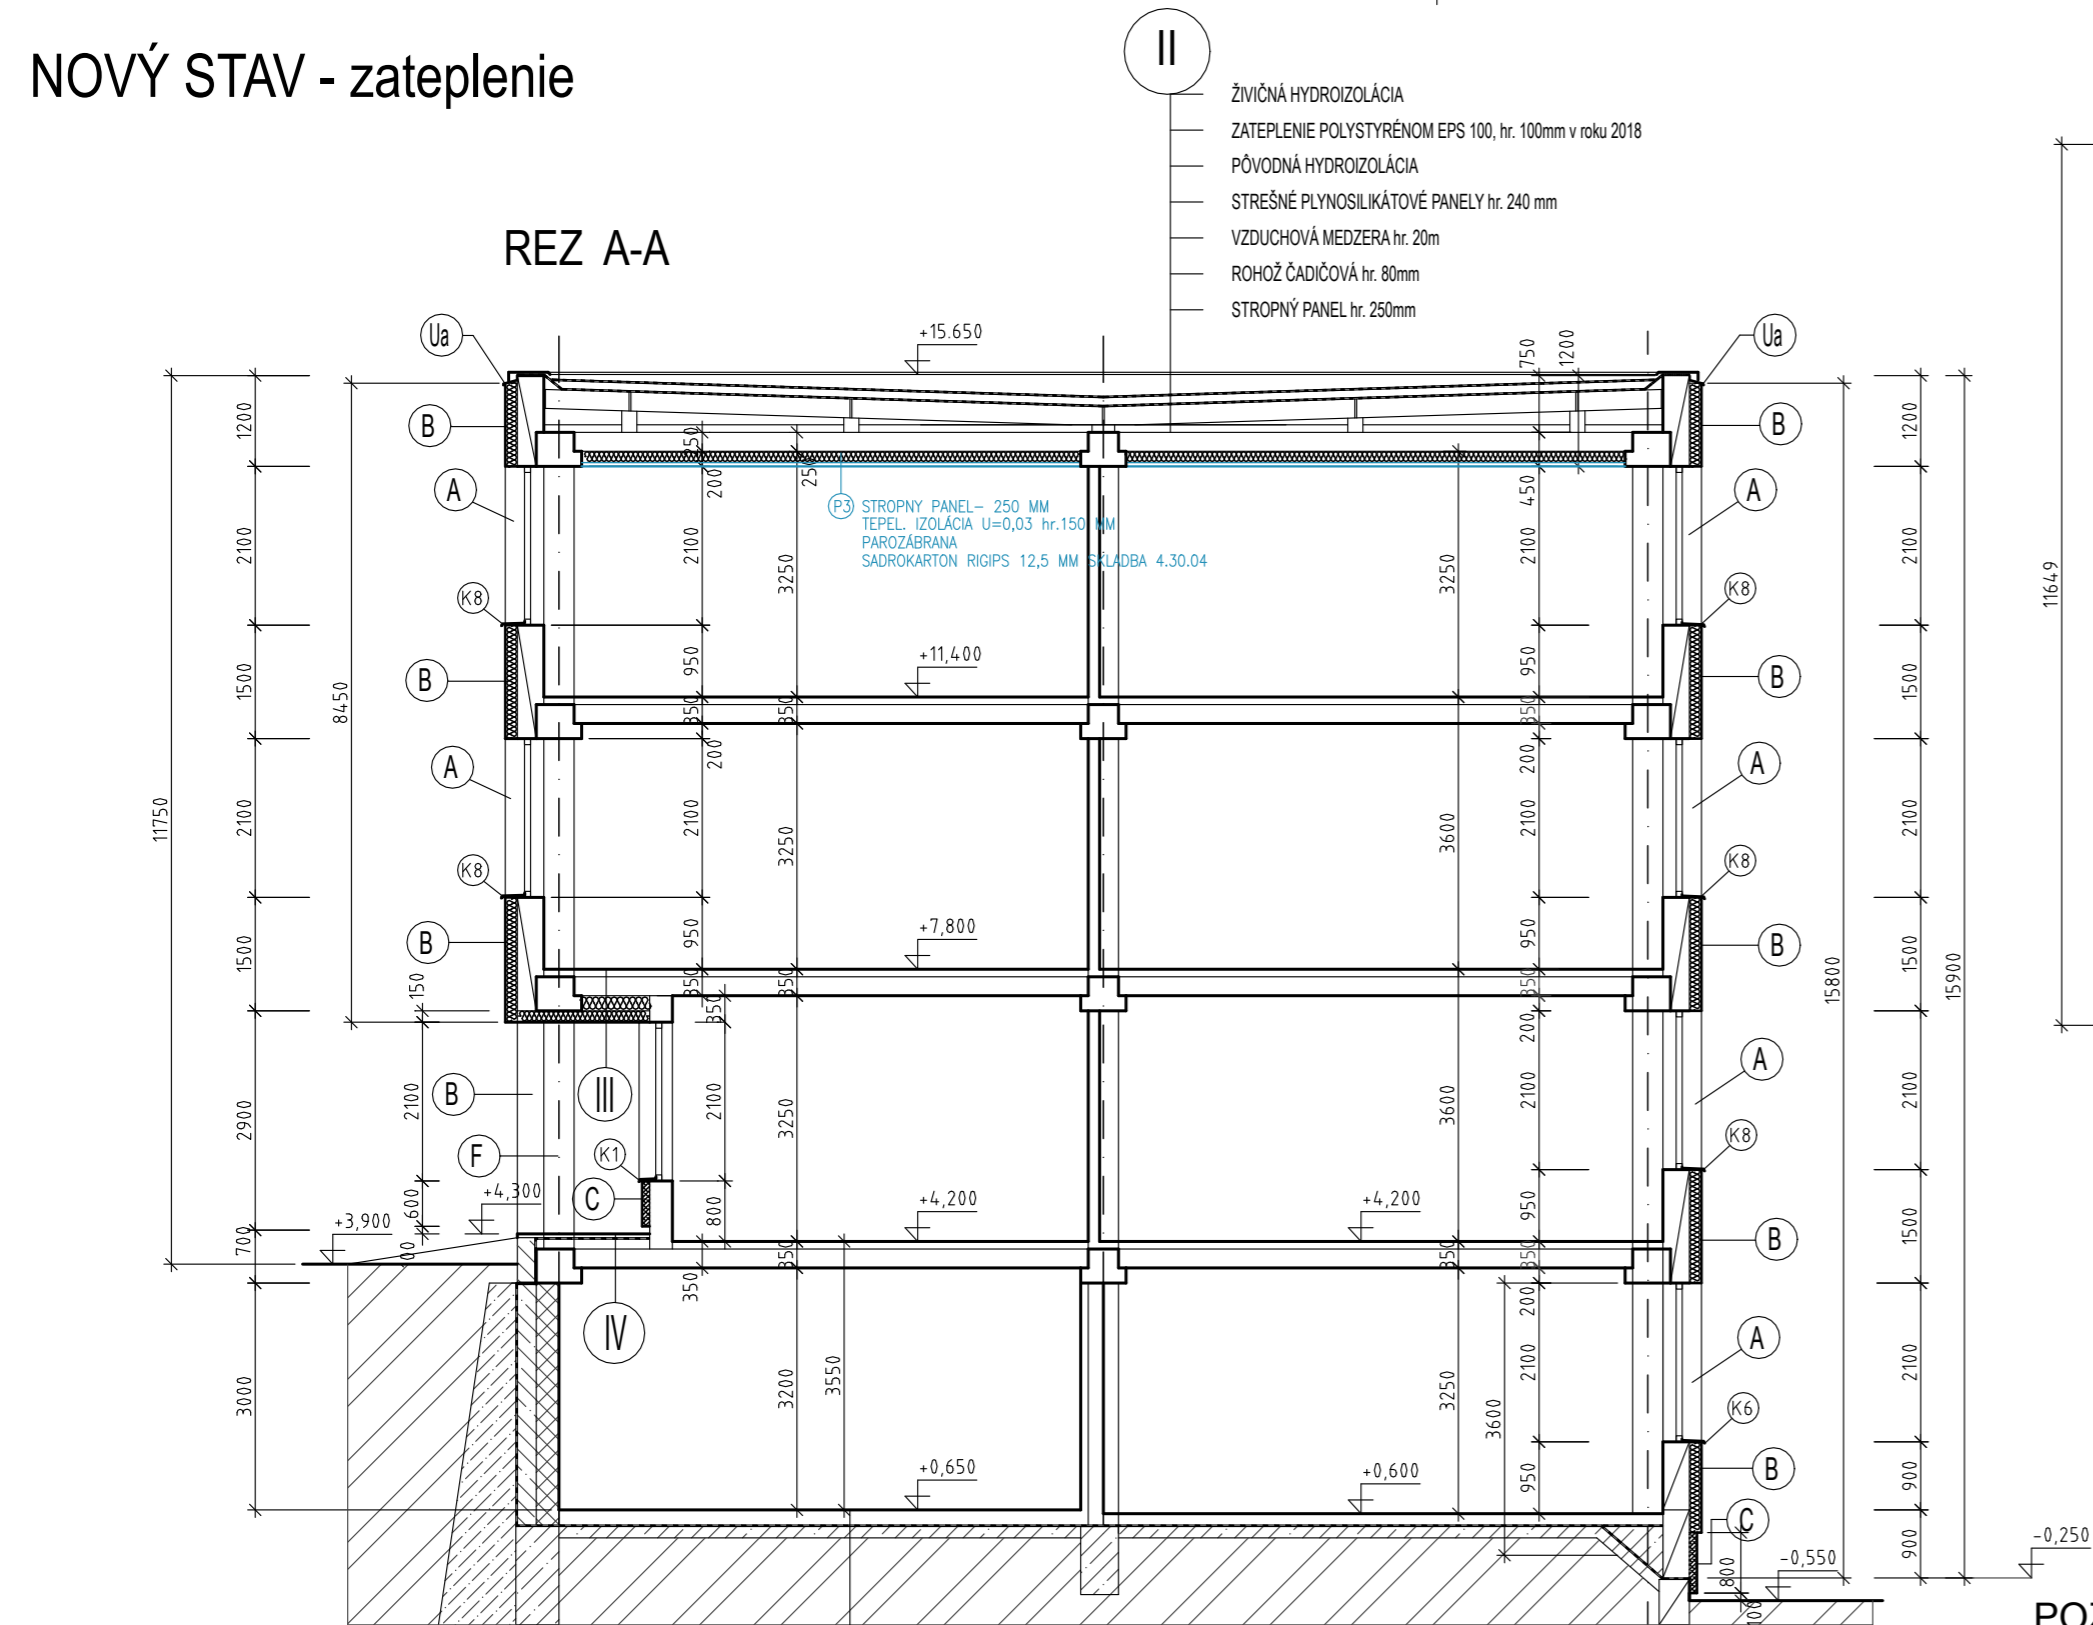

POZNÁMKA : - KZS : ZATEPLENIE OBVODOVÉHO PLÁŠŤA NAD TERÉNOM (OKAPOVÝM CHODNÍKOM) DO VÝŠKY 800MM
REALIZOVAŤ Z DOSIEK Z TVRDENÉHO POLYSTYRÉNU ISOVER SOKELDOSKA

LEGENDA :

- | A OBVODOVÁ STENA SPŠ - KERAMICKÝ PANEĽ
- OŠTENIE | B OBVODOVÁ STENA SPŠ - KERAMICKÝ PANEĽ
- STENA |
|---|--|
| <ul style="list-style-type: none"> - SILIKÓNOVÁ ŠTRUKTUROVANÁ OMIETKA, HR. ZRNO 1,0 mm - PENETRAČNÝ NÁTER VO FARBE OMIETKY - ARMOVACIA SIEŤOVINA (155g/m²) - ARMOVACIA MINERÁLNA MALTA hr. 3 mm - DOSKY Z MINERÁLNEJ VLNY U = 0,034 hr. 20 mm - KOTVENÉ ZATEPLOVACÍMI HMOŽDINKAMI - LEPIACA MINERÁLNA MALTA - PÔVODNÁ OBVODOVÁ KONŠTRUKCIA HR. 300(350) mm | <ul style="list-style-type: none"> - SILIKÓNOVÁ ŠTRUKTUROVANÁ OMIETKA, HR. ZRNO 1,0 mm - PENETRAČNÝ NÁTER VO FARBE OMIETKY - ARMOVACIA SIEŤOVINA (155g/m²) - ARMOVACIA MINERÁLNA MALTA hr. 3 mm - DOSKY Z MINERÁLNEJ VLNY ISOVER U = 0,034 hr. 160 mm - TANIEROVÉ KOTVY STR-U-2G + ŽÁTKA STR - LEPIACA MINERÁLNA MALTA - PÔVODNÁ OBVODOVÁ KONŠTRUKCIA HR. 300(350) mm |

Ⓒ OBVODOVÁ STENA SPŠ
- SOKEL DO VÝŠKY 800 mm

- MARMOLITOVÁ OMIETKA
- PENETRAČNÝ NÁTER VO FARBE OMIETKY
- ARMOVACIA SIETOVINA (155 g/m²)
- ARMOVACIA MINERÁLNA MALTA hr. 3 mm
- DOSKA Z TVRDENÉHO POLYSTYRÉNU SOKELDOSKA hr. 100 mm KOTVENÉ NOSNÝMI HMOZDINKAMI
- LEPIACA MINERÁLNA MALTA
- PÔVODNÁ OBVODOVÁ KONŠTRUKCIA HR. 300(350) mm

Ⓒ OBVODOVÁ STENA SPŠ
- SOKEL DO VÝŠKY 800 mm

- MARMOLITOVÁ OMIETKA
- PENETRAČNÝ NÁTER VO FARBE OMIETKY
- ARMOVACIA SIETOVINA (155 g/m²)
- ARMOVACIA MINERÁLNA MALTA hr. 3 mm
- DOSKA Z TVRDENÉHO POLYSTYRÉNU SOKELDOSKA hr. 100 mm KOTVENÉ NOSNÝMI HMOZDINKAMI
- LEPIACA MINERÁLNA MALTA
- PÔVODNÁ OBVODOVÁ KONŠTRUKCIA HR. 300(350) mm

		ZODPOVEDNÝ PROJEKTANT	PROFISREAL s.r.o. Ing.arch. Roman Valachovič Kocelová 4, 821 08 Bratislava
Ing.arch. Roman Valachovič	Jana Košútová	Ing.arch. Roman Valachovič	
Ing.arch. Nataša Helešová	Ing.arch. Nataša Helešová	Ing.arch. Marek Lenárt	
Ing.arch. Marek Lenárt	Ing.arch. Marek Lenárt		
MIESTO :	Sokolská č. 911/94, par. č. 2700/3, kataster Zvolen		STUPEŇ: RPS
INVESTOR :	SPŠ dopravná Zvolen, Sokolská č.911/94, 960 01 Zvolen		FORMÁT: 3 A4
STAVBA: SPŠ dopravná Zvolen - rekonštrukcia objektov - zníženie energetickej náročnosti - modernizácia časti objektu			DÁTUM: 04/2023
			M = 1 : 100
OBSAH:	ZATEPLENIE REZ A-A, REZ D-D, NAVRHOVANÝ STAV		Č.v.: 8