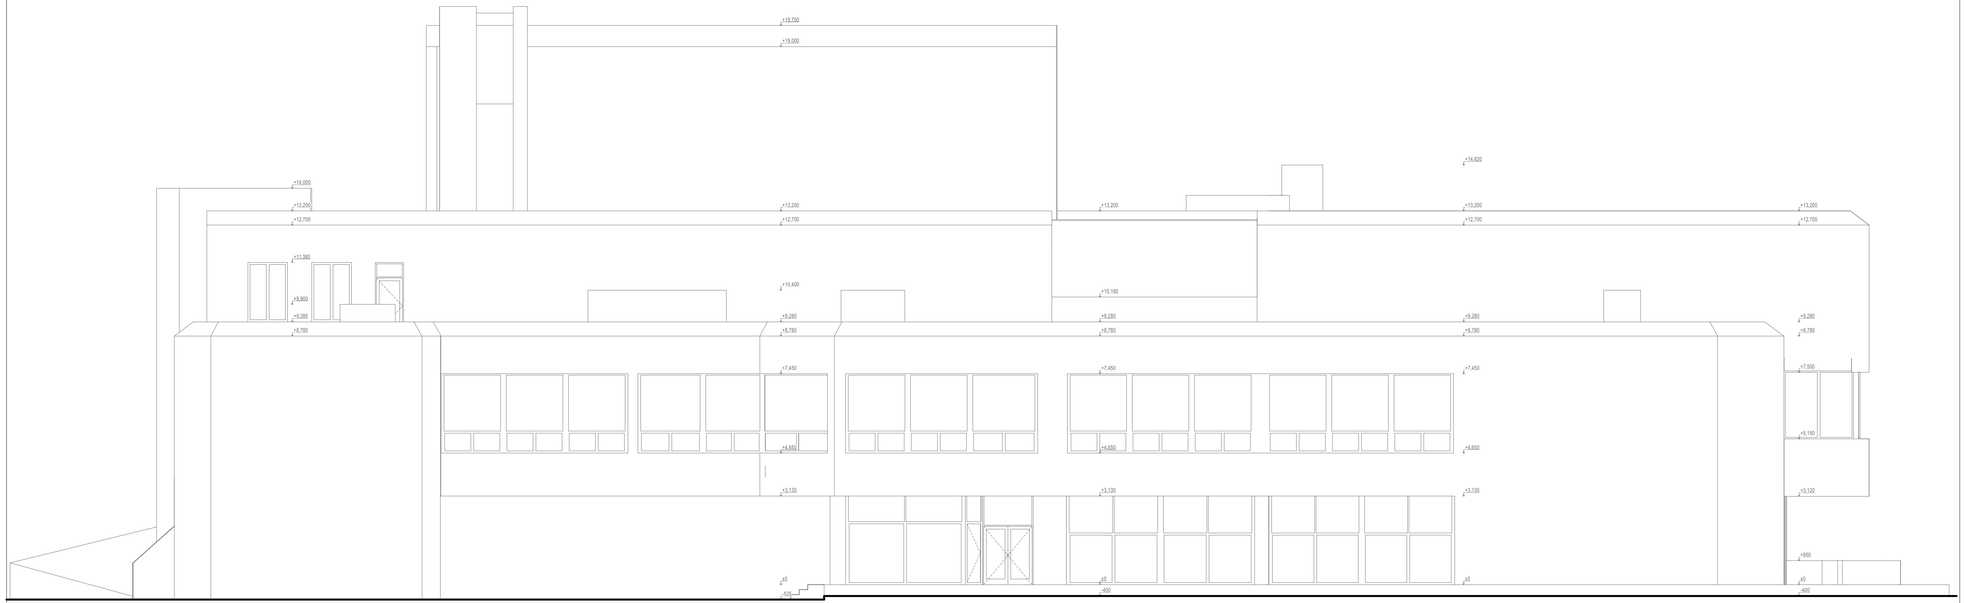

POZNÁMKY

- VÝKRESY SÚ ZHOTOVENÉ NA ZÁKLADE ZAMERANIA AKTUÁLNEHO STAVU JESTVUJÚCEJ BUDOVY A EXISTUJÚCICH VÝKRESOV KU DÁTUMU 08/2021
- BUDOVA JE OZNAČENÍM AJ KONŠTRUKČNE (DILATÁCIOU) ČLENENÁ NA DVE ČASTI
- VÝŠKOVÉ KÓTY SA VZŤAHUJÚ NA MERACÍ BOD 5001 S VÝŠKOU 0,000 = 159,530 M.N.M. BPV

S

0,000 = 159,530 m.n.m. BPV

AUTOR :	Bc. Nancy Soboličová	STUPEŇ : ZAMERANIE SÚČASNÉHO STAVU	Č. PARE :
INVESTOR :	Mesto Pezinok		
ZHOTOVITEL:	SKYMOVE s.r.o. Kráľovské údolie 20, Bratislava		
PKC Holubyho 42, Pezinok LV 4234, PARC. Č.: 5000/1, k.ú.: Pezinok		DÁTUM	09 / 2021
		FORMÁT	910 X 297
		ČÍSLO ZÁKAZKY	
ČASŤ PROJEKTU : ZAMERANIE SÚČASNÉHO STAVU		MIERKA	1 : 100
NÁZOV VÝKRESU : POHĽAD 04			ČÍSLO VÝKRESU 12