




SO IS 130-Z1 SO IS 132

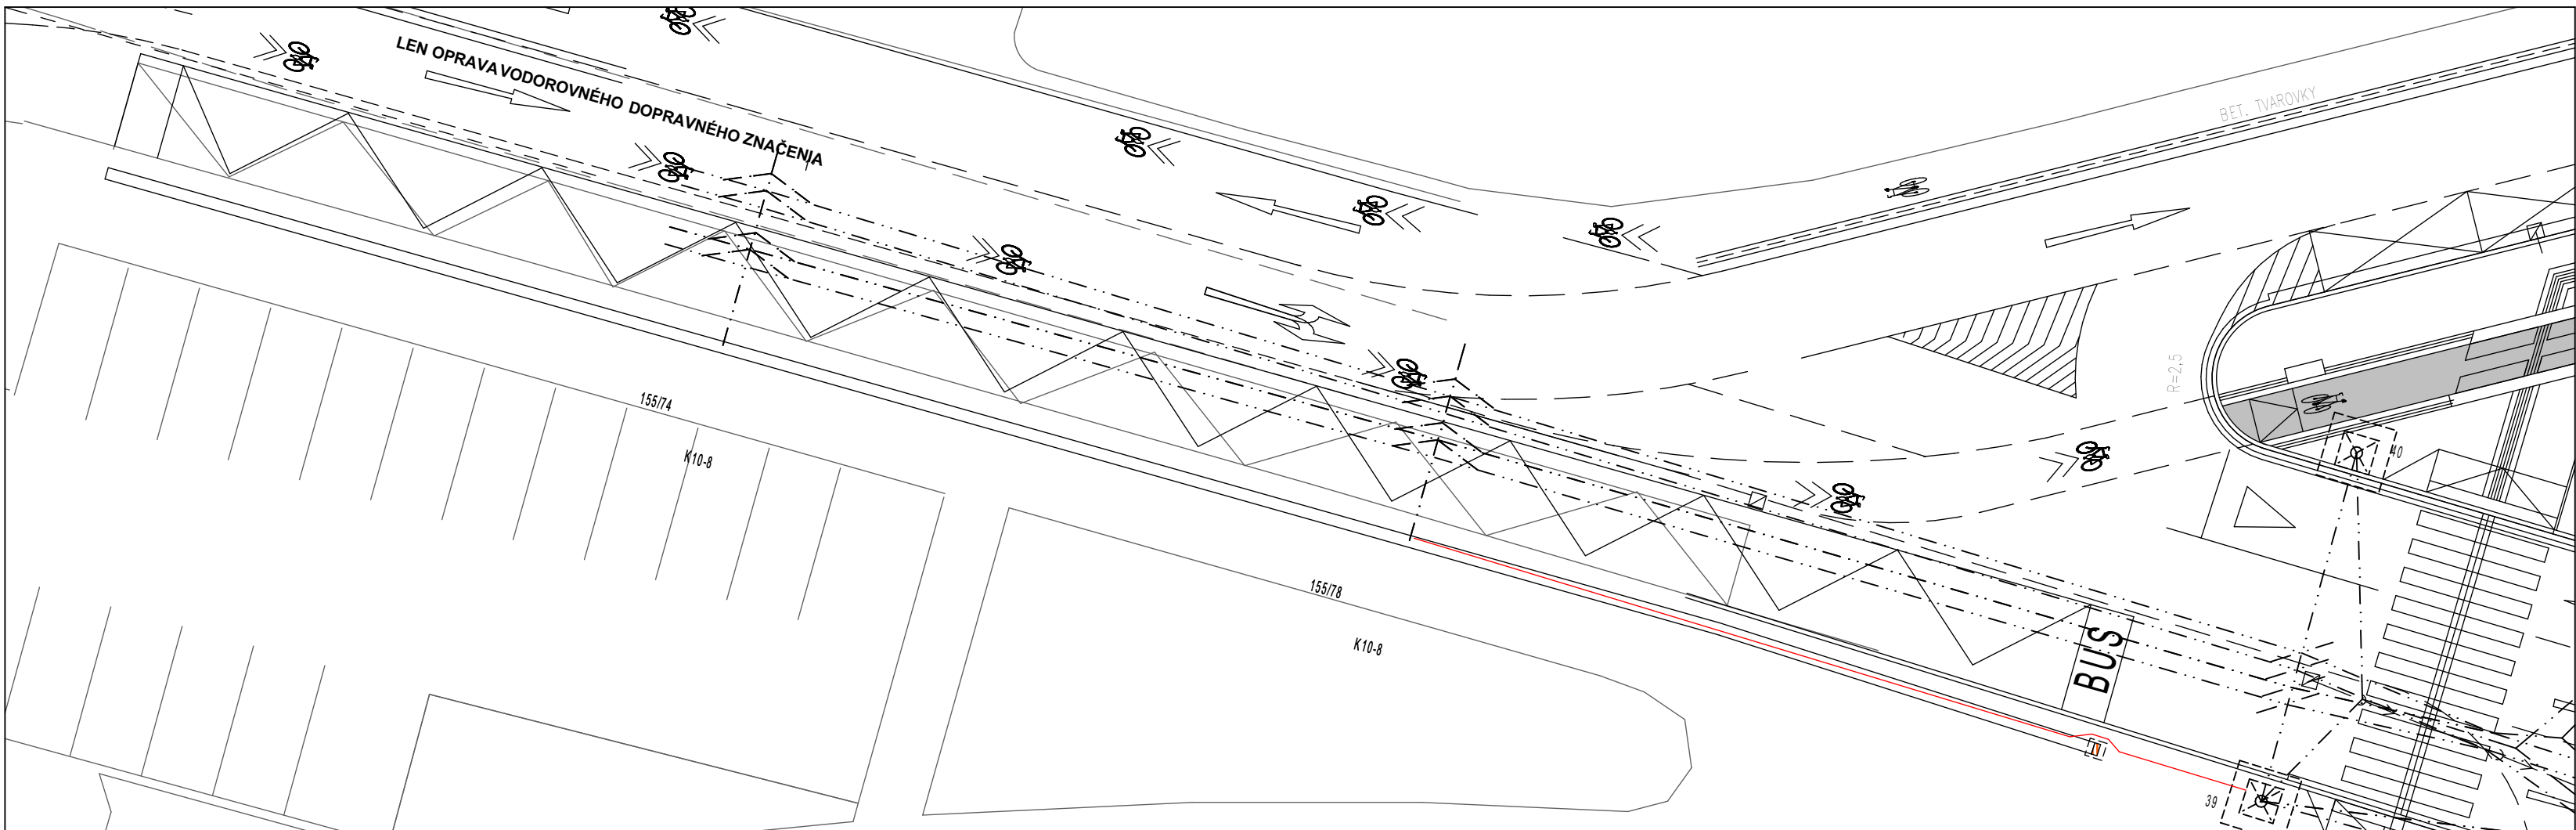

SO IS 131

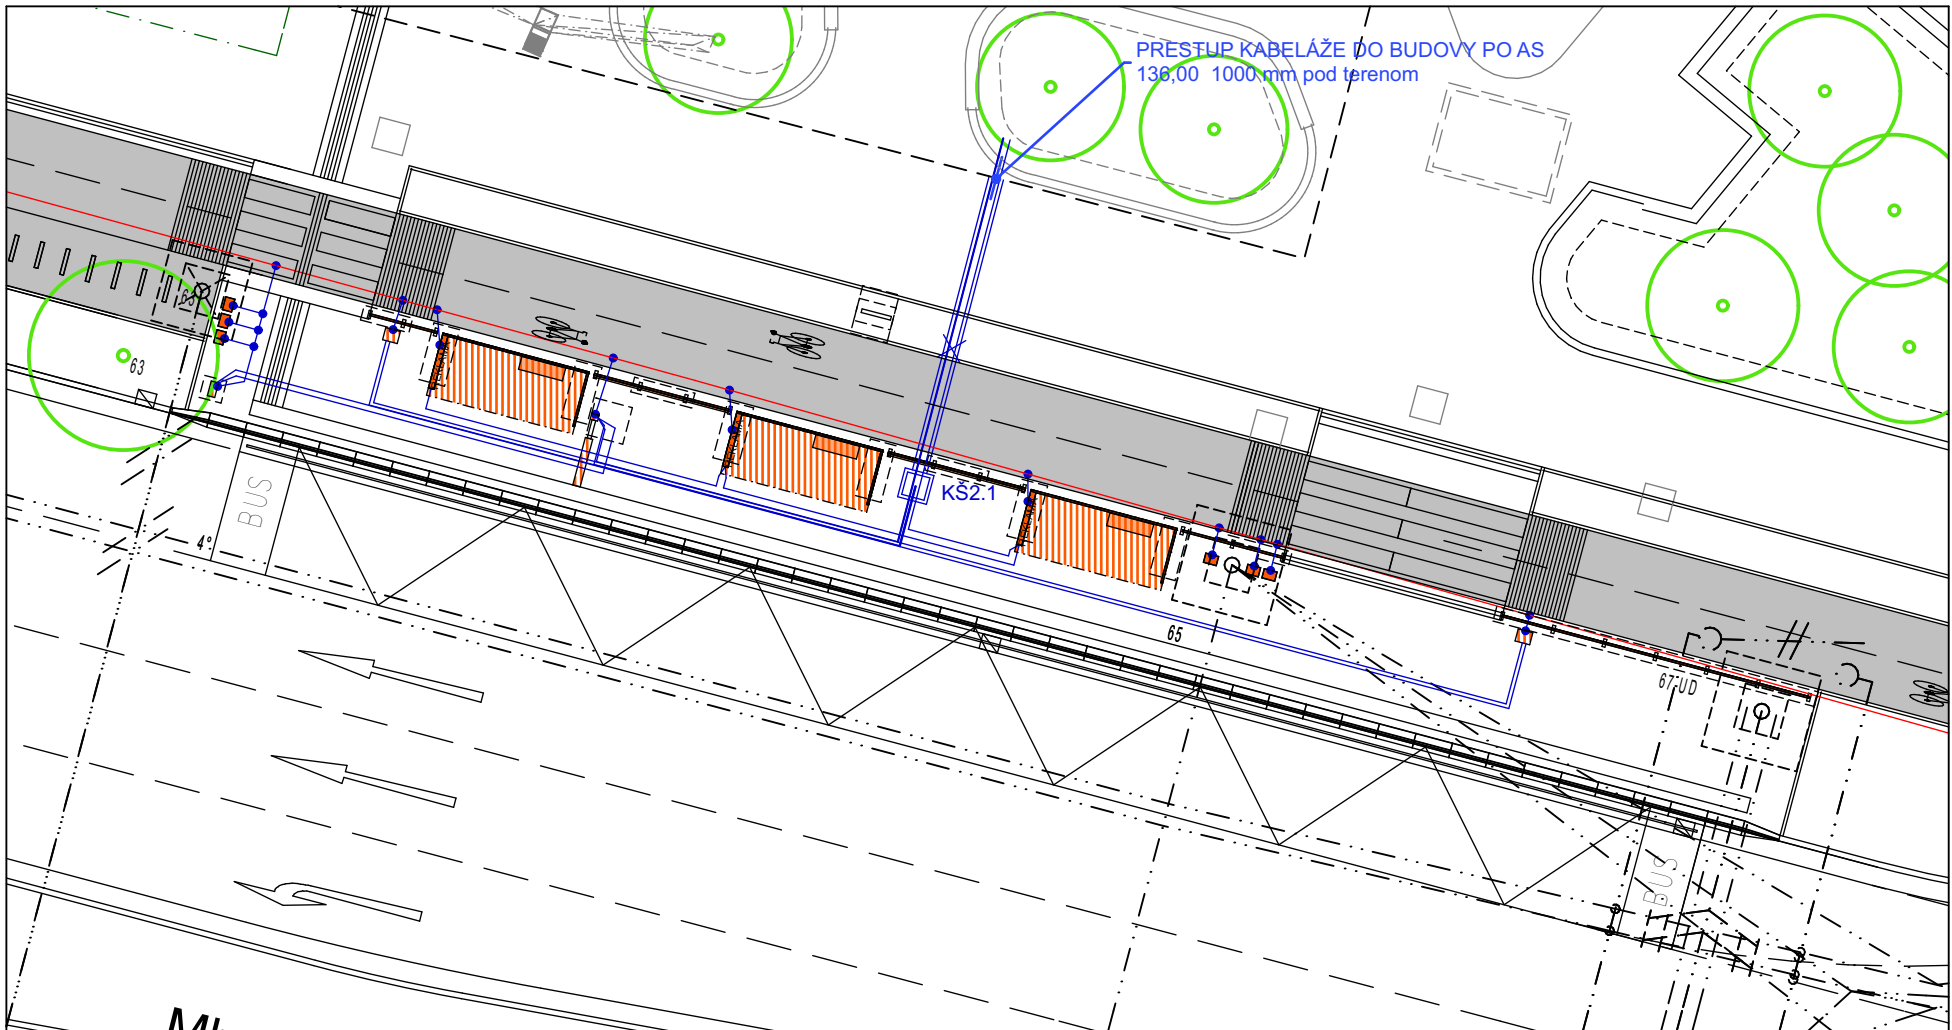

SO IS 130-Z2

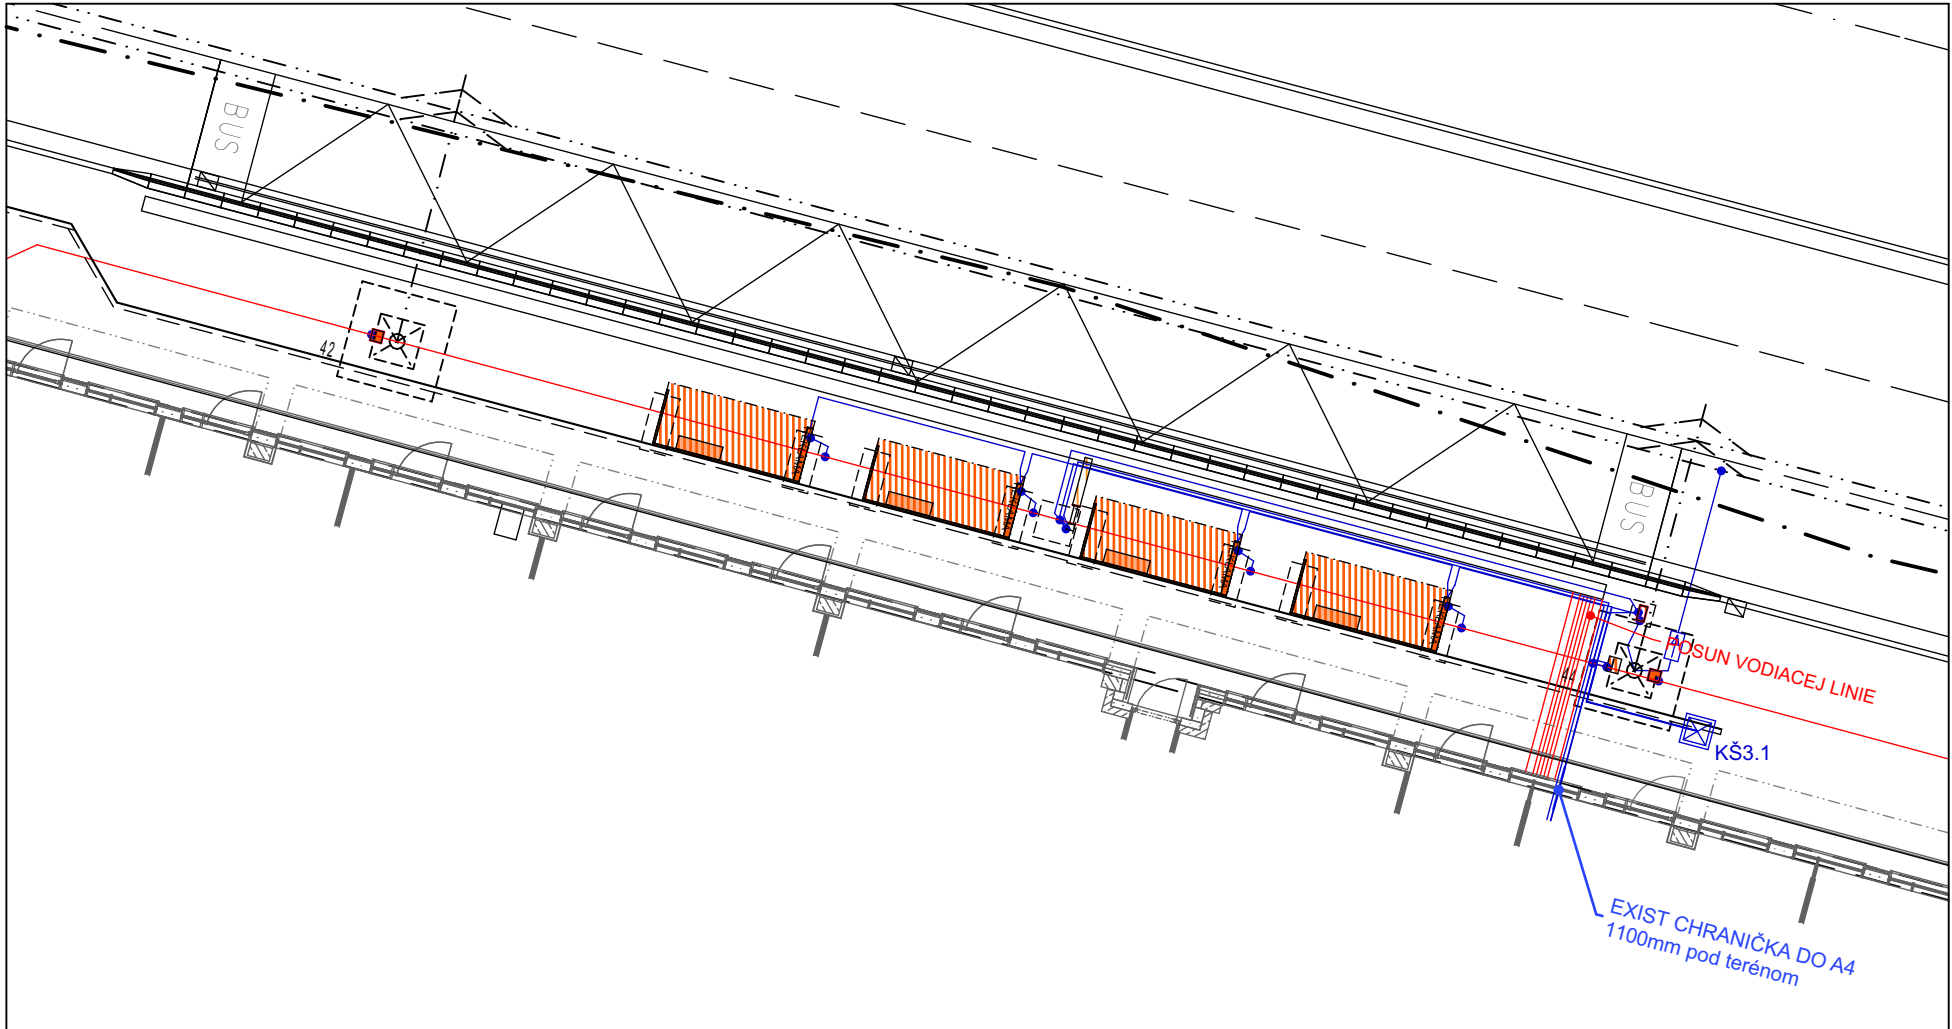

SO IS 130-Z3

LEGENDA	
	Zemiaci pásik verejného osvetlenia - súčasť PD - VO RISK MN
	SLP a NN rozvody napájania, prepojenia a uzmenenia prvkov zastávky
	Prvky zastávky

REKONŠTRUKCIA INŽINIERSKÝCH SIETÍ A KOMUNIKÁCIÍ - MLYNSKÉ NIVY	
Mlynské Nivy, Karadžičova, Párickova, Svätoplukova, Šagátova	
2012_074	
STAVBA: MESTO STAVBY: KOD AKCIE:	
GENERALNY PROJEKTANT: SIEBERT+TALAŠ, spol. s r.o., PRIEVOZSKÁ 4D, BLOK E, 821 09 BRATISLAVA TEL./FAX: 00421 2 5293 1001, WWW.SIEBERTTALAS.COM	
ZODPOVEDNY PROJEKTANT: SIEBERT+TALAŠ, spol. s r.o., PRIEVOZSKÁ 4D, BLOK E, 821 09 BRATISLAVA TEL./FAX: 00421 2 5293 1001, WWW.SIEBERTTALAS.COM	
STAVESNIK: Hlavné mesto SR Bratislava, Primaciálne námestie č.1, 814 99 Bratislava	
VEDUCI PROJEKTU: ING. ARCH. MARTIN ČIŽ	
STUPER: Realizačná dokumentácia	
REKONŠT. ZASTÁVOK MHD - CELKOVÁ SITUÁCIA	
NÁZOV ČASTKY:	SO IS 130-132 Rekonštrukcia zastávok MHD
ČÍSLO A NÁZOV OBJEKTU:	RP - F2.2.1 REKONŠTRUKCIA ZASTÁVOK MHD - ARCHIT.
ČÍSLO A NÁZOV ČASTI PROJEKTU:	ING. ARCH. MATEJ SIEBERT, PHD.
ZODPOVEDNY PROJEKTANT ČASTI:	ING. ARCH. MATEJ SIEBERT, PHD.
VYPRACOVAL:	ING. ARCH. M.ČIŽ
KONTROLOVAL:	ING. ARCH. MATEJ SIEBERT, PHD.
ČÍSLO ZMENY:	POPS ZMENY:
1	úprava podľa dopravného riešenia
DÁTUM ZMENY: 02/2020	
ZODPOVEDNY PROJEKTANT: ČÍSLO PARÉ:	
1:200	
POČET AR: 8	
SKRATKA STUPŇA - Č. ČASTI (Č. ZMENY) - Č. ČASTKY: RP - F2.2.1 - 03/R1	
1:200 = 137,50 m.m.m. (BpV)	