


Vstup do RE:
SÚSTAVA : 3/PEN AC 400/230V 50Hz TN-C
OCHRANNÉ OPATRENIA V ZMYSLE STN 33 2000-4-41/2007 :
Pri poruche - ochrana neživých častí: Samočinným odpojením napájania čl. 411.3, 411.4
Normálna prevádzka - ochrana živých častí: Izoláciou príloha A, kap. A.1
Zábranou alebo krytmi príloha A, kap. A.2

Výstup:
SÚSTAVA : 1/PEN AC 230V 50Hz TN-C,S
OCHRANNÉ OPATRENIA V ZMYSLE STN 33 2000-4-41/2007 :
Pri poruche - ochrana neživých častí: Samočinným odpojením napájania čl. 411.3, 411.4
Normálna prevádzka - ochrana živých častí: Izoláciou príloha A, kap. A.1
Zábranou alebo krytmi príloha A, kap. A.2

PROSTREDIE V ZMYSLE STN 33 2000-5-51/2010: III - Vnútné priestory s regulovanou teplotou

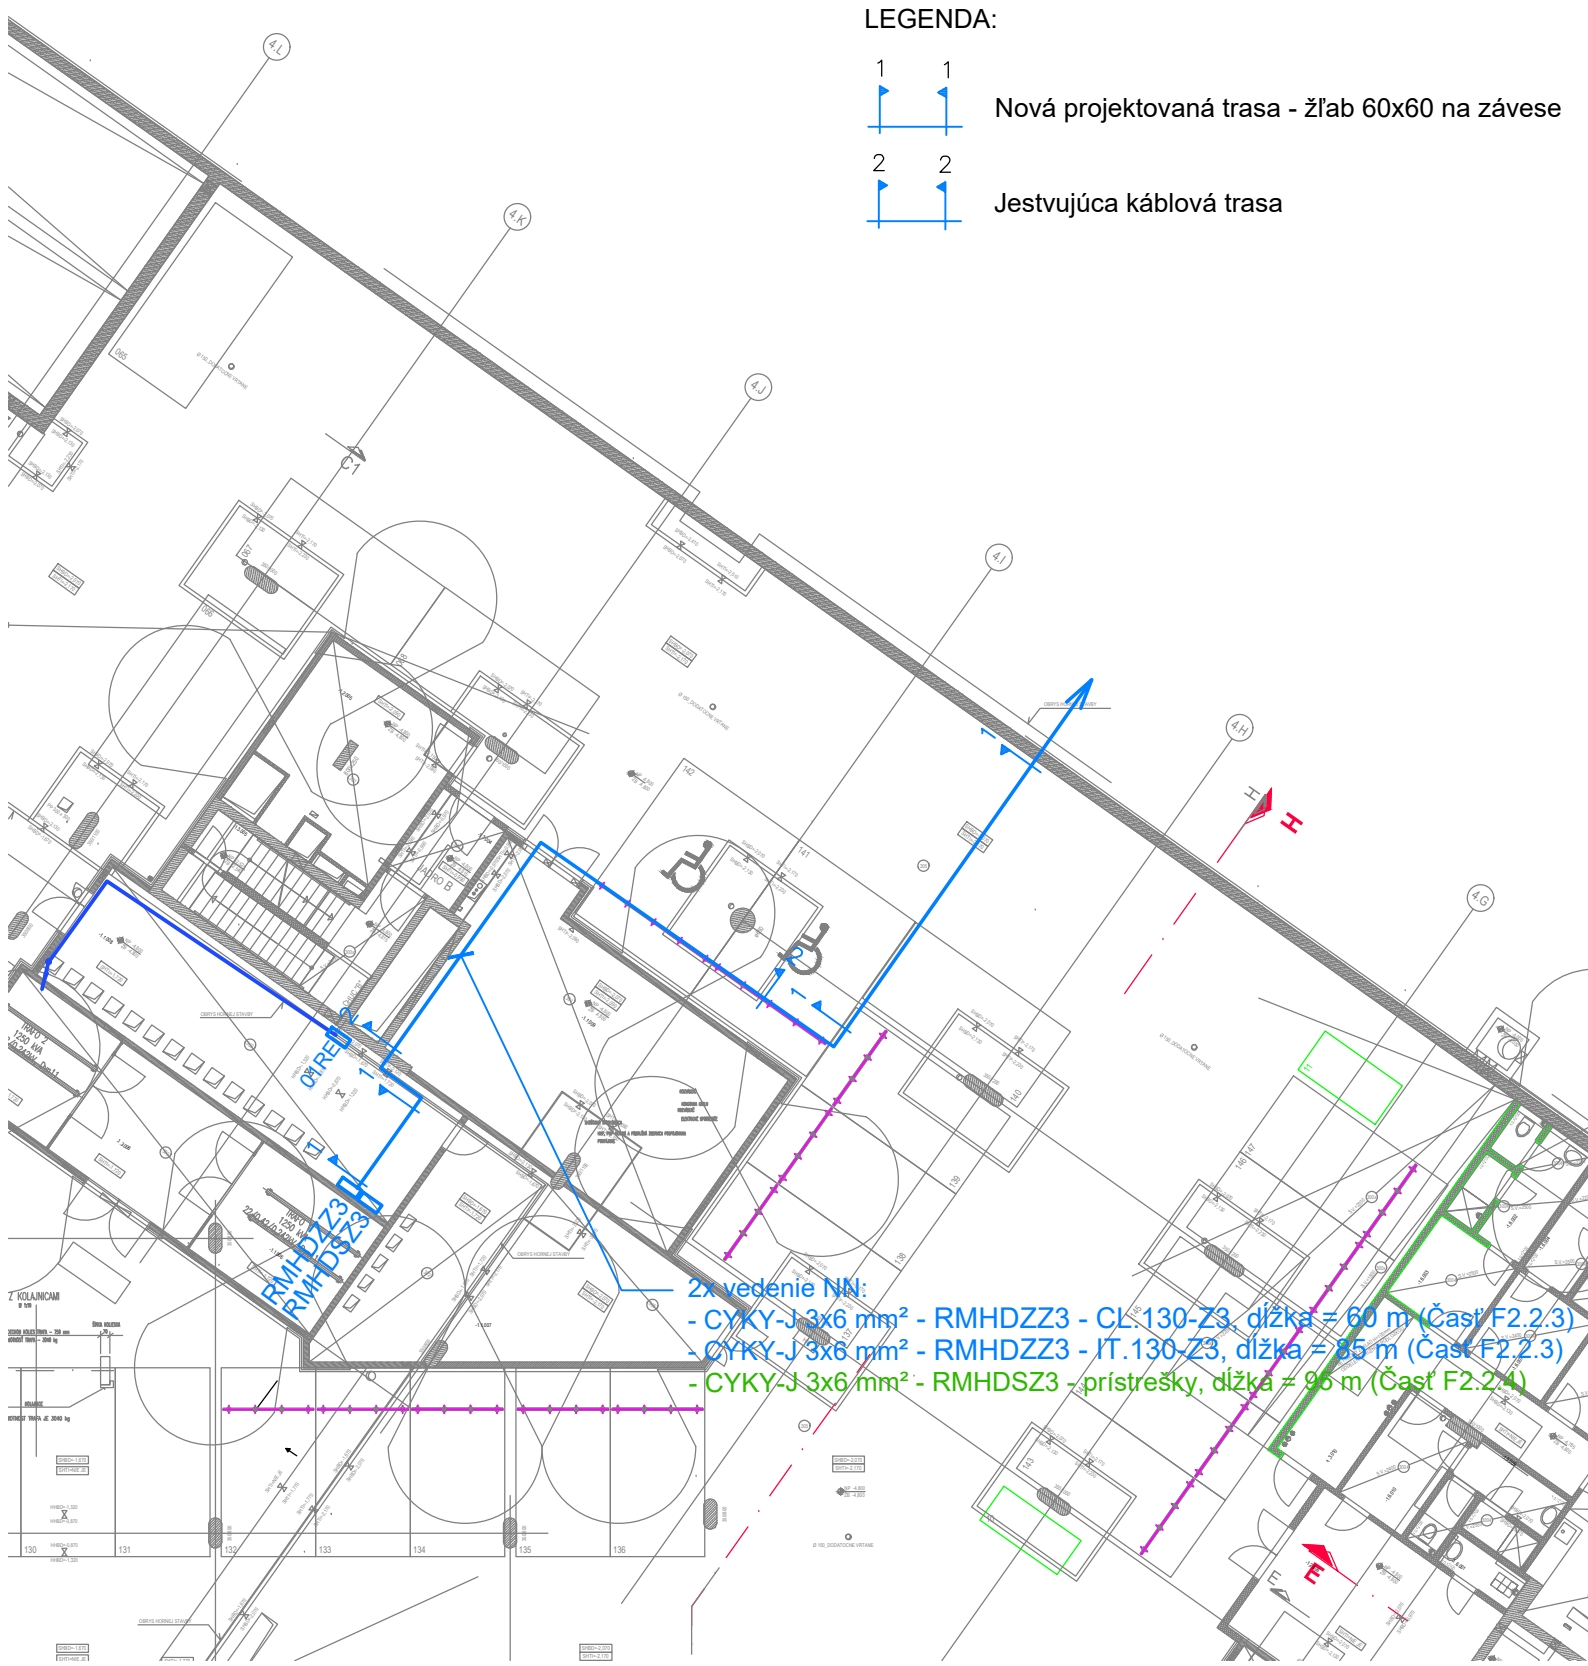

REKONŠTRUKCIA INŽINIERSKÝCH SIETÍ A KOMUNIKÁCIÍ - MLYNSKÉ NIVY

STAVBA:
MIESTO STAVBY:
KÓD AKCIE:

Mlynské Nivy, Karadžičova, Páričkova, Svätoplukova, Šagátova
2012_074

SIEBERTTALAŠ




SIEBERT+TALAŠ, spol. s r.o., PRIEVOZSKÁ 4D, BLOK E, 821 09 BRATISLAVA
TEL./FAX: 00421 2 5293 1001, WWW.SIEBERTTALAS.COM

GENERÁLNY PROJEKTANT:
ZODPOVEDNÝ PROJEKTANT:
STAVEBNÍK:
VEDÚCI PROJEKTU:

DELTES s r.o., RAČIANSKE MÝTO 1/D, 831 02 BRATISLAVA
TEL./FAX: 00421 2 4463 5331, deltes@deltes.sk
Hlavné mesto SR Bratislava, Primaciálne námestie č.1, 814 99 Bratislava
ING. ARCH. MARTIN ČÍŽ

Realizačná dokumentácia

8. Vyústenie káblov z objektu A4 - SO.IS.130-Z3

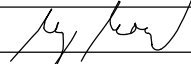ČÍSLO A NÁZOV OBJEKTU:	SO.IS.130-132 Rekonštrukcia zastávok MHD		DÁTUM:	02/2019
ČÍSLO A NÁZOV ČASTI PROJEKTU:	RP - F2.2.3 ROZVODY NN PRE VYBAVENIE PRVKOV ZASTÁVOK MHD		MIERKA:	1:250
ZODPOVEDNÝ PROJEKTANT ČASTI:	ING. PETER KOLADA		POČET A4:	2 A4
VYPRACOVAL:	ING. PETER KOLADA		SKRATKA STUPŇA - Č. ČASTI (Č. ZMENY) - Č. ČIASTKY:	RP - F2.2.3-8 - R1
KONTROLOVAL:	ING. KAROL KOLADA			
ČÍSLO ZMENY:	POPIS ZMENY:		DÁTUM ZMENY:	
R1	ZMENA DOPRAVNÉHO RIEŠENIA		03/2020	

ZODPOVEDNÝ PROJEKTANT: ČÍSLO PARÉ:

Kolada