




VÝCHODNÝ POHĽAD

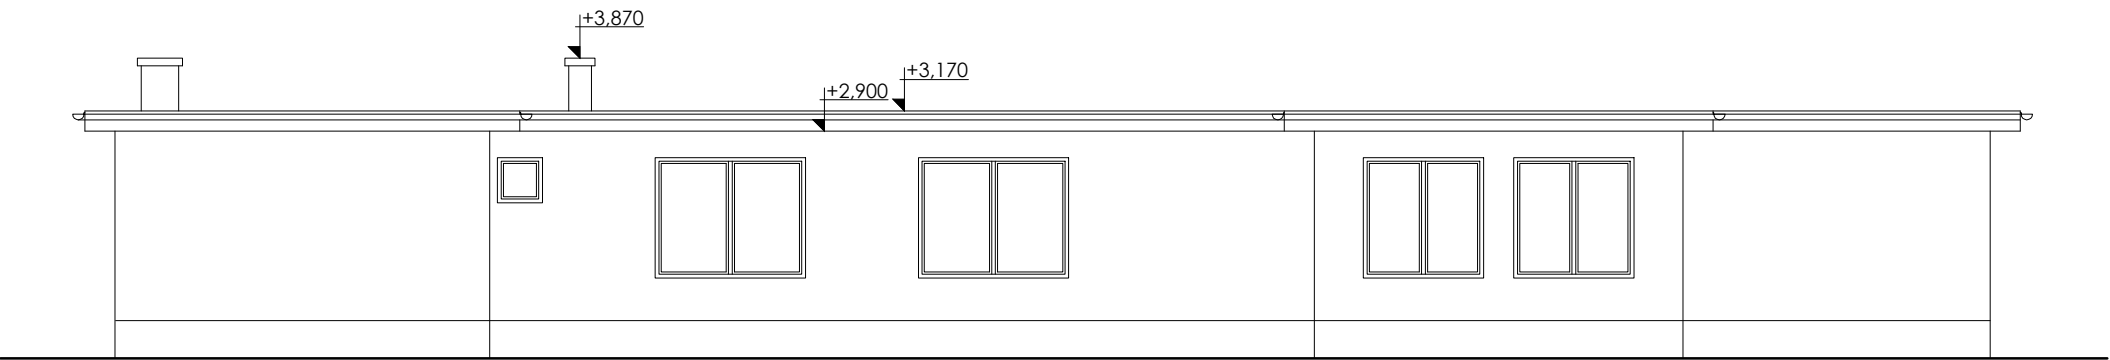

ZÁPADNÝ POHĽAD

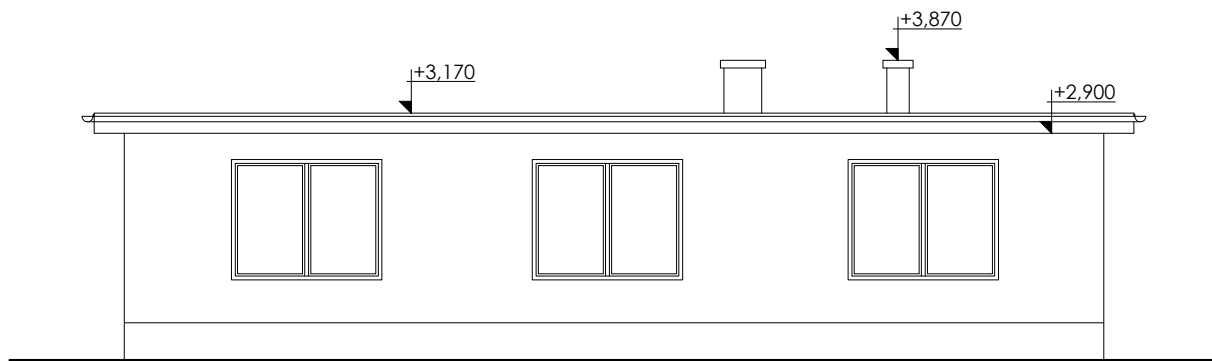

SEVERNÝ POHĽAD

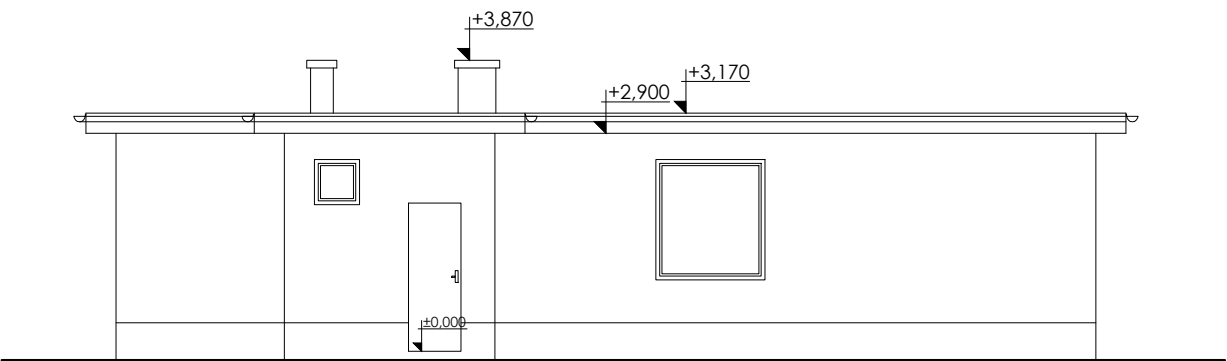

JUŽNÝ POHĽAD

ZODP. PROJEKTANT	VYPRACOVAL	MS projekt, s.r.o. Royova 9, 921 01 Piešťany kontakt: 0904047835	
ING. M. SUCHOMELOVÁ	ING. M. SUCHOMELOVÁ		
INVESTOR	MESTO TRNAVA, HLAVNÁ 1, TRNAVA		
NÁZOV A MIESTO STAVBY: <div>ASANÁCIA OBJEKTU V AREÁLI ZŠ S MŠ M. GORKÉHO V TRNAVE parc.č.7884</div>		FORMÁT	2A4
		DÁTUM	MÁJ 2018
		STUPEŇ	ZAMERANIE
		ČÍS. ZÁKAZKY	14/2018
		ČASŤ	E1.1
VÝKRES:	POHĽADY	M. 1:100	ČÍS. VÝKRESU 05