



Rozdzielnica RG - 4w2
HAGER FW424WT 4x24

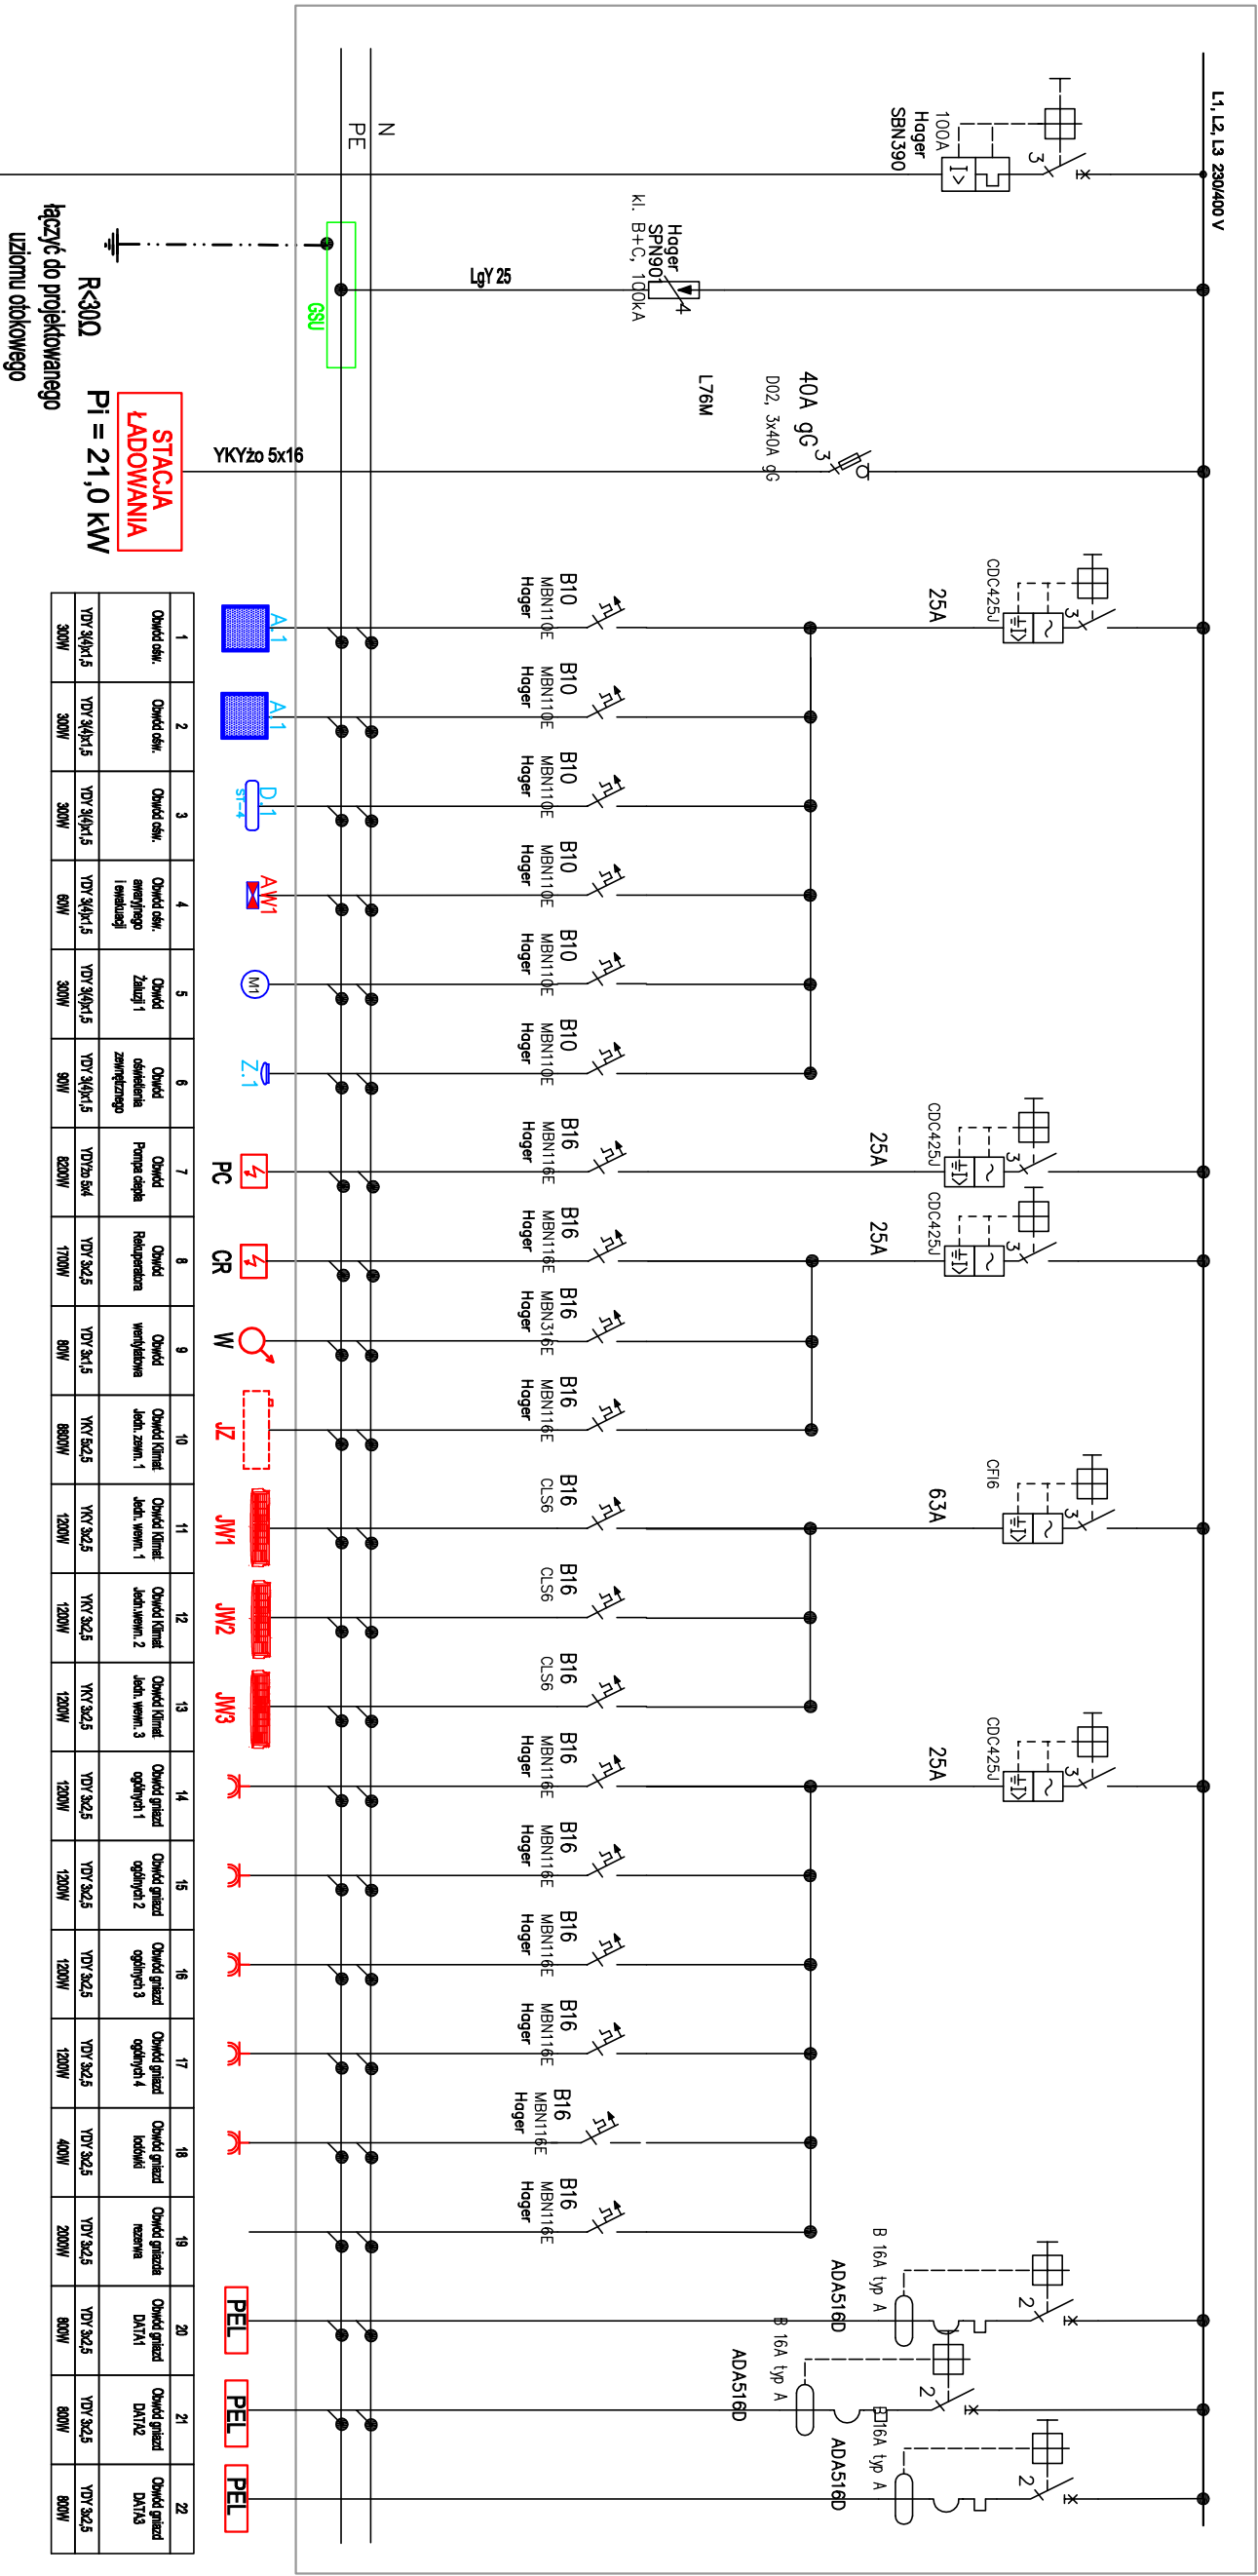


Proj. w/z YKXS 4x25

Zestaw złączowo-pomiarowy wg TWP
Projekt TAURON Dystrybucja S.A.

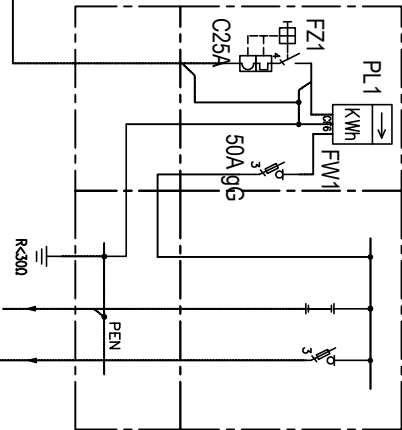

Ps = 55,2 kW
Ps = 26,0 kW
Is = 40 A
Układ TN-S

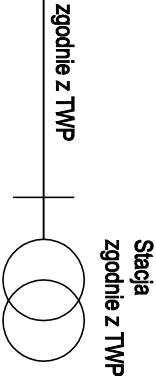

INWESTOR:		ADRES BUDOWY:	
PAŃSTWOWE GOSPODARSTWO LEŚNE LASYPANSTWOWE WARSZAWSKIEGO STRZELCE OPOLSKIE UL. MONUSZYN 7 47-100 STRZELCE OPOLSKIE		UL. WOLKOSZ 47-100 KADŁUB DZIAŁKA NR 1480, K.M. 11 OBRĘB. 0002 KADŁUB	
NAZWA I ADRES OBIEKTU BUDOWANEGO:		PROJEKT BUDOWLANY BUDYNKU POTRÓJNEJ SAMODZIELNEJ KANCELARI DLA PAŃSTWOWEGO GOSPODARSTWA LEŚNEGO LASÓW PAŃSTWOWYCH WARSZAWSKIEGO STRZELCE OPOLSKIE. WRAZ Z NIEZBĘDĄ INFRASTRUKTURA TECHNICZNA	
PROJEKTANT:	UPRAWNIENIA:	PODPIS:	
PROJEKTANT BR. ELEKTRYCZNA	UPRAWNIENIA BUDOWLANE DO PROJEKTOWANIA		
INSTRUKCJA DZIAŁA	W SPECJALNOŚCI INSTALACJI ELEKTRYCZNYCH		
PROJEKTANT SPRAWDZAJĄCY BR. ELEKTRYCZNA	UPRAWNIENIA BUDOWLANE DO PROJEKTOWANIA		
INSTRUKCJA DZIAŁA	W SPECJALNOŚCI INSTALACJI ELEKTRYCZNYCH		
PROJEKTANT SPRAWDZAJĄCY BR. ELEKTRYCZNA	UPRAWNIENIA BUDOWLANE DO PROJEKTOWANIA		
INSTRUKCJA DZIAŁA	W SPECJALNOŚCI INSTALACJI ELEKTRYCZNYCH		
BRANŻA:	STADIUM:	DATA:	SKALA:
ELEKTRYCZNA	PROJEKT TECHNICZNY	14.04.2022R	
TYTUŁ RYSUNKU:	SCHEMAT ZASILANIA I ROZDZIELNICY RG		NR RYSUNKU:
			E-05