POHĽAD ČELNÝ

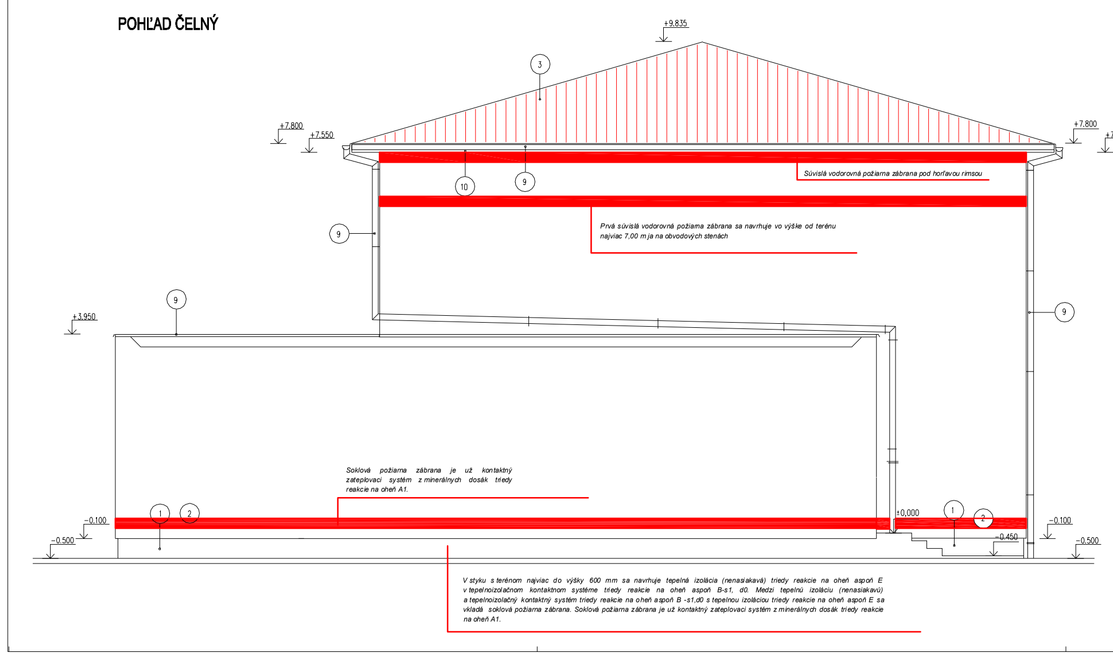

LEGENDA

1. ŠKRABANÁ CEMENTOVÁ OMIETKA FARBA ŠEDÁ
2. NÁSTREKOVÁ OMIETKOVÁ HMOTA, FARBA BLEDOPIESKOVÁ
3. ASFALTOVÝ ŠINDEL „ICP TYP III. BB BOBROVKA FARBA ČERVENOHNEDÁ
4. OPLIT
5. NÁTER OCEŇOVÝCH VÝROBKOV FARBA ČERVENOHNEDÁ
6. TERASOVÁ DLAŽBA FARBA ČERVENOHNEDÁ
7. RÁMY OKIEN FARBA BIELA
8. RÁMY OKIEN FARBA HNEDOČERVENÁ
9. KLAMPIARSKE KONŠTRUKCIE FARBA HNEDOČERVENÁ
10. DREVENÝ OBKLAD Z TATRANSKÉHO PROFILU FARBA PRAVOHNEDÁ
14. VONKAJŠIE DVERE DREVENÉ
15. TERASOVÁ DLAŽBA

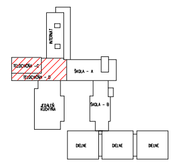

SKUTKOVÝ STAV

HLAV. PROJEKTANT	ZODP. PROJEKTANT	VYPRACOVAL	**EUROPROJEKT**
ING. PIVKA	ING. PIVKA		ING. JÁN PIVKA HORNÁ ULICA 69/16 974 01 BANSKÁ BYSTRICA
INVESTOR: STREDNÁ ODBORNÁ ŠKOLA – SZAKKÖZÉPISKOLA FIĽAKOVO			
MESTO STAVBY: FIĽAKOVO			FORMÁT: **8xA4**
STAVBA:			DÁTUM: 5/2019
SOŠ FIĽAKOVO - REKONŠTRUKCIA OBJEKTOV - ZNÍŽENIE ENERGETICKEJ NÁROČNOSTI			ČÍSLO ZM:
OBSAH: **PODORYS ČELNÝ TELOCVIČŇA ČASŤ - C, D**			MIERKA: **1 : 50**

POHĽAD ZADNÝ

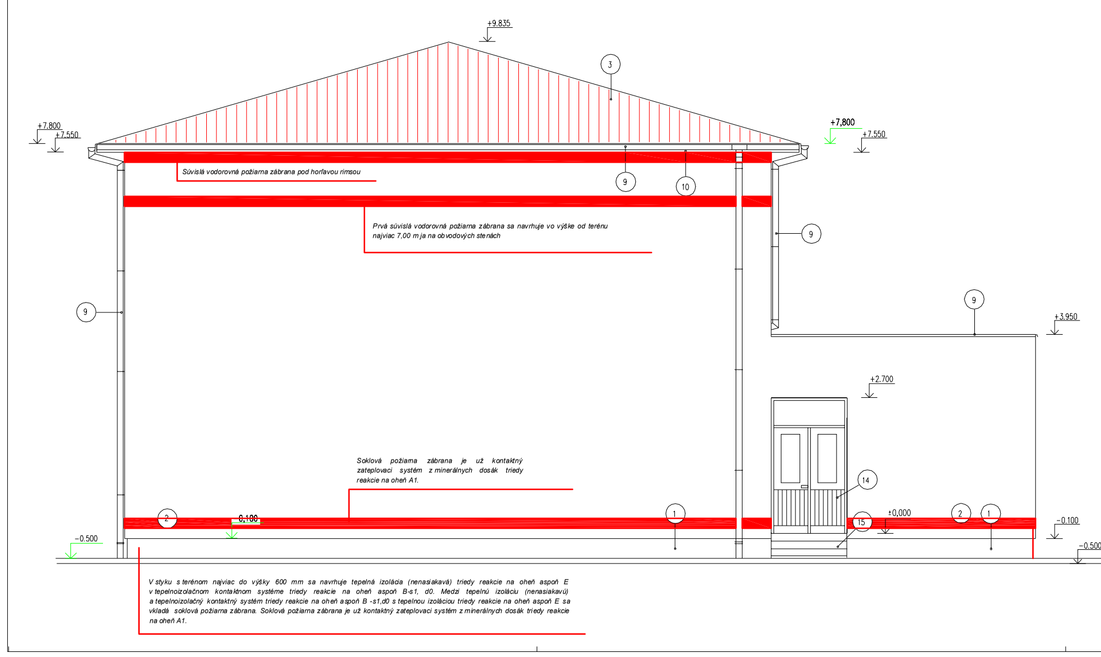

LEGENDA

1. ŠKRABANÁ CEMENTOVÁ OMIETKA FARBA ŠEDÁ
2. NÁSTREKOVÁ OMIETKOVÁ HMOTA, FARBA BLEDOPIESKOVÁ
3. ASFALTOVÝ ŠINDEL „ICP TYP III. BB BOBROVKA FARBA ČERVENOHNEDÁ
4. OPLIT
5. NÁTER OCEŇOVÝCH VÝROBKOV FARBA ČERVENOHNEDÁ
6. TERASOVÁ DLAŽBA FARBA ČERVENOHNEDÁ
7. RÁMY OKIEN FARBA BIELA
8. RÁMY OKIEN FARBA HNEDOČERVENÁ
9. KLAMPIARSKE KONŠTRUKCIE FARBA HNEDOČERVENÁ
10. DREVENÝ OBKLAD Z TATRANSKÉHO PROFILU FARBA PRAVOHNEDÁ
14. VONKAJŠIE DVERE DREVENÉ
15. TERASOVÁ DLAŽBA

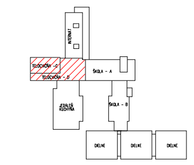

SKUTKOVÝ STAV

HLAV. PROJEKTANT	ZODP. PROJEKTANT	VYPRACOVAL	**EUROPROJEKT**
ING. PIVKA	ING. PIVKA		ING. JÁN PIVKA HORNÁ ULICA 69/16 974 01 BANSKÁ BYSTRICA
INVESTOR: STREDNÁ ODBORNÁ ŠKOLA – SZAKKÖZÉPISKOLA FIĽAKOVO			
MESTO STAVBY: FIĽAKOVO			FORMÁT: **8xA4**
STAVBA:			DÁTUM: 5/2019
SOŠ FIĽAKOVO - REKONŠTRUKCIA OBJEKTOV - ZNÍŽENIE ENERGETICKEJ NÁROČNOSTI			ČÍSLO ZM:
OBSAH: **POHĽAD ZADNÝ TELOCVIČŇA ČASŤ - C, D**			MIERKA: **1 : 50**