



POHľad ZADNÝ

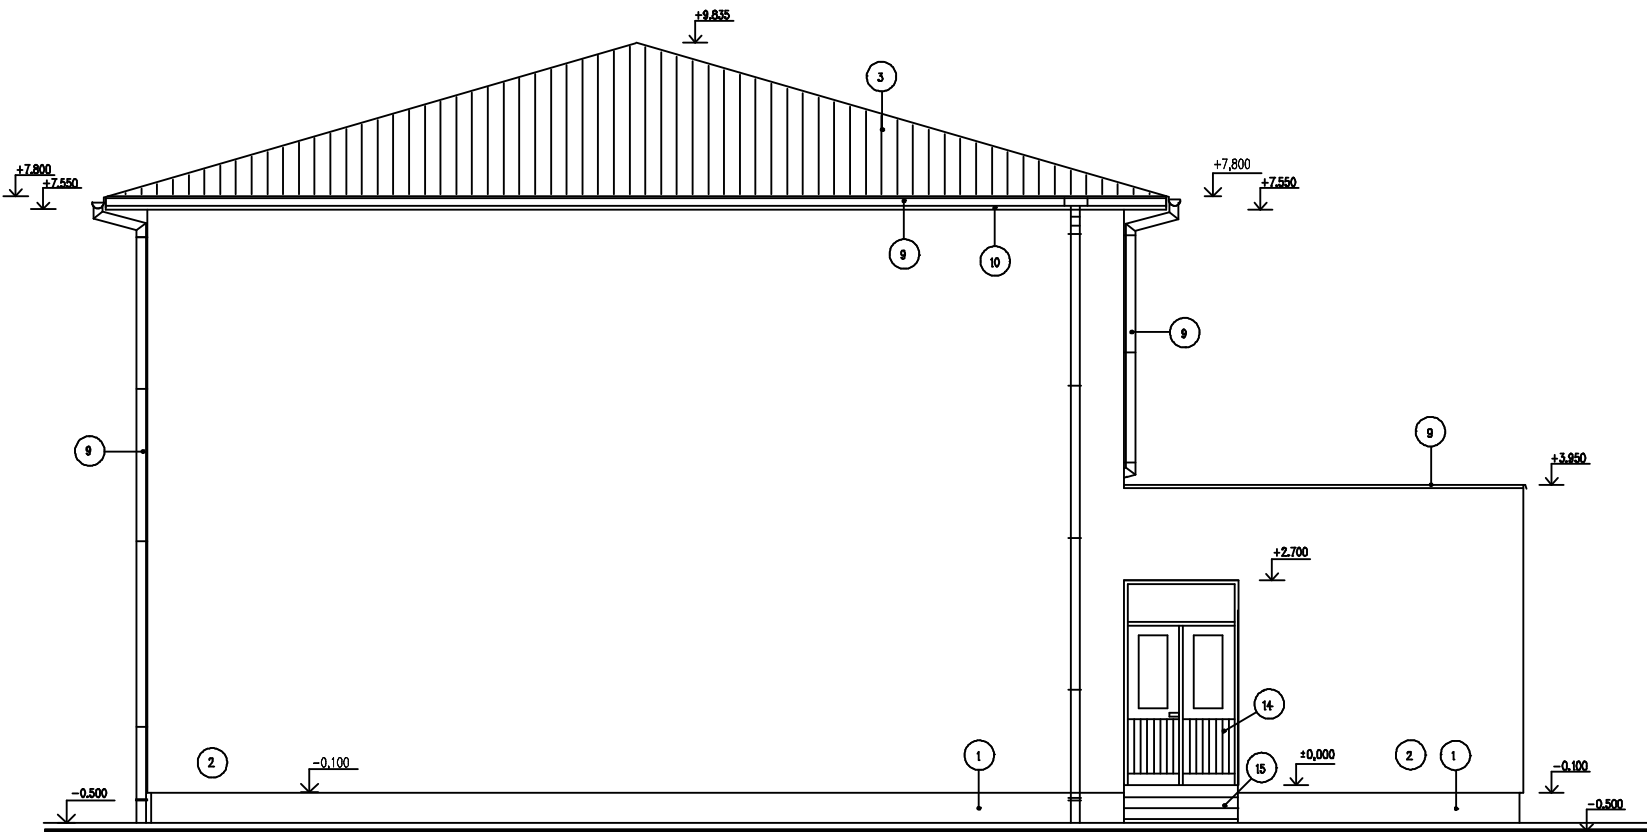

LEGENDA

- 1 SKRABANÁ CEMENTOVÁ OMETKA FARBA ŠEDÁ
- 2 NÁSTREKOVÁ OMETKOVÁ HMOTA, FARBA BLEDOPEŠKOVÁ
- 3 ASFALTOVÝ ŠINDEL JCP TYP III, BB BOBROVKA FARBA ČERVENOHNEDÁ
- 4 COPILIT
- 5 NÁTER OCELOVÝCH VÝROBKOV FARBA ČERVENOHNEDÁ
- 6 TERACOVÁ DLAŽBA FARBA ČERVENOHNEDÁ
- 7 RÁMY OKEN FARBA BIELA
- 8 RÁMY OKEN FARBA HNEDOČERVENÁ
- 9 KLAMPIARSKÉ KONŠTRUKCIE FARBA HNEDOČERVENÁ
- 10 DREVENÝ OBLAD Z TATRAŇSKÉHO PROFILU FARBA PRAVOKHNEDÁ
- 14 VONKAJŠIE DVERE DREVENÉ
- 15 TERACOVÁ DLAŽBA

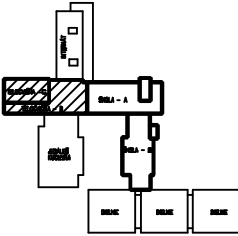

SKUTKOVÝ STAV

HLAV. PROJEKTANT	ZODP. PROJEKTANT	VYPRACOVAL	EUROPROJEKT	
ING. PIVKA	ING. PIVKA		ING. JÁN PIVKA	
INVESTOR: STREDNÁ ODBORNÁ ŠKOLA – SZANKOZEPŠKOLA PEĽAKOVO			NOVNÁ ULICA 89/16	
MESTO STAVBY: PEĽAKOVO			97401 BANSKÁ ŠTYRICA	
STAVBA:			FORMÁT	A4
SOŠ PEĽAKOVO - REKONŠTRUKCIA OBJEKTOV			DÁTUM	5/2019
ZNÍŽENIE ENERGETICKEJ NÁROČNOSTI			STUPEŇ	SKUTKOVÝ STAV
OBSAH:			ČÍSLO ZAK.	
POHľad ZADNÝ TELOCVNÁ ČASŤ - C, D			MIERKA	ČÍSLO VÝKRESU
			1:100	17