
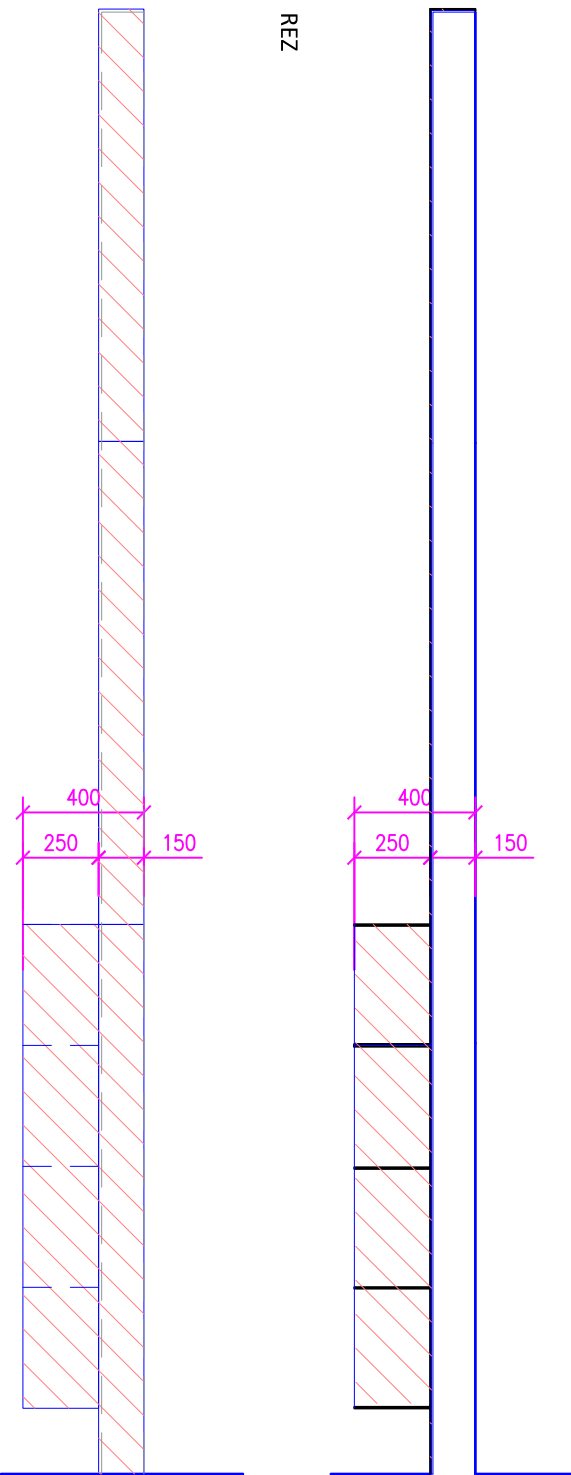


POLOŽKA	<div>BF08</div>		SCHÉMA VÝROBKU
ROZMER mm	4400/1050/395		
PODLAŽIE	POČET		
1. PP	-		
1. NP	-		
2. NP	¹ (2.01)		
3. NP	¹ (3.01)		
4. NP	-		
CELKOM	² (2.01, 3.01)		
MIERKA	M 1: 25		

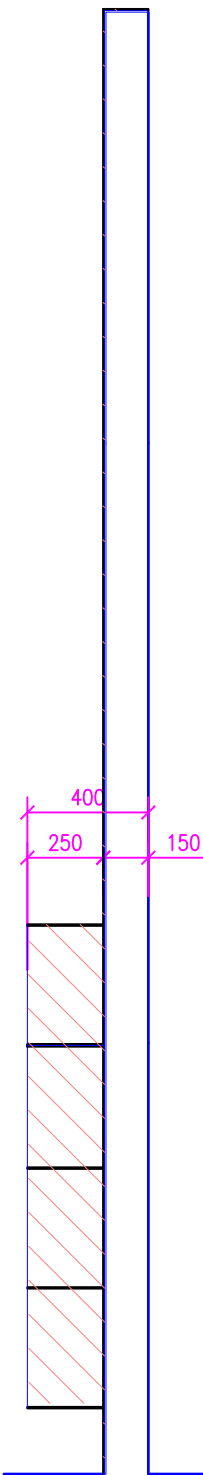
3D VIZUALIZÁCIA




3D VIZUALIZÁCIA






REZ



PÔDORYS

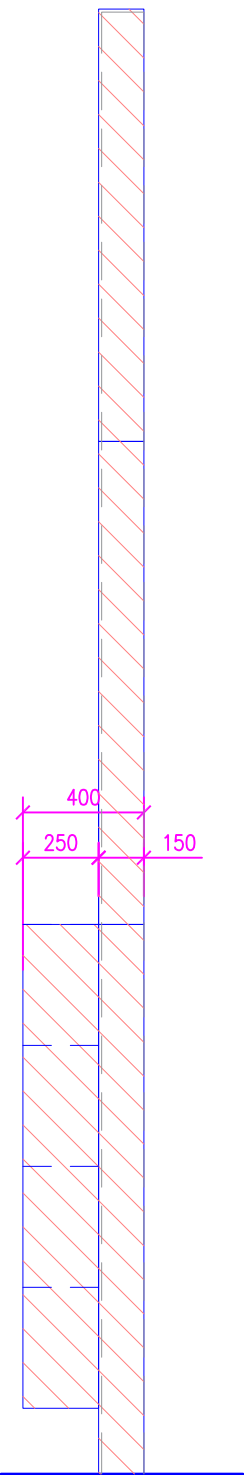

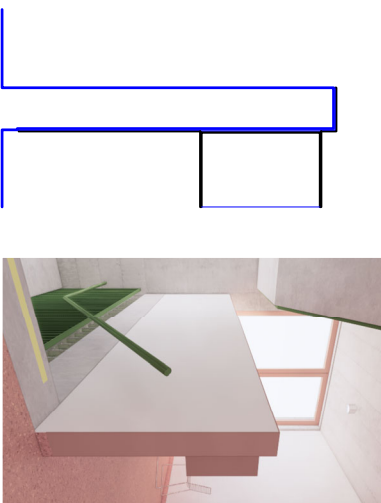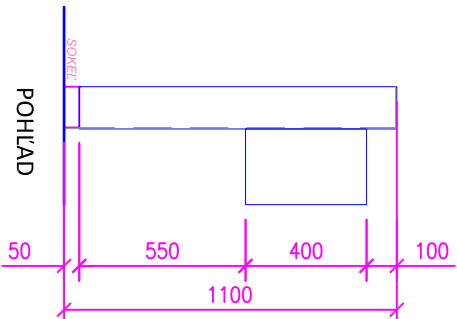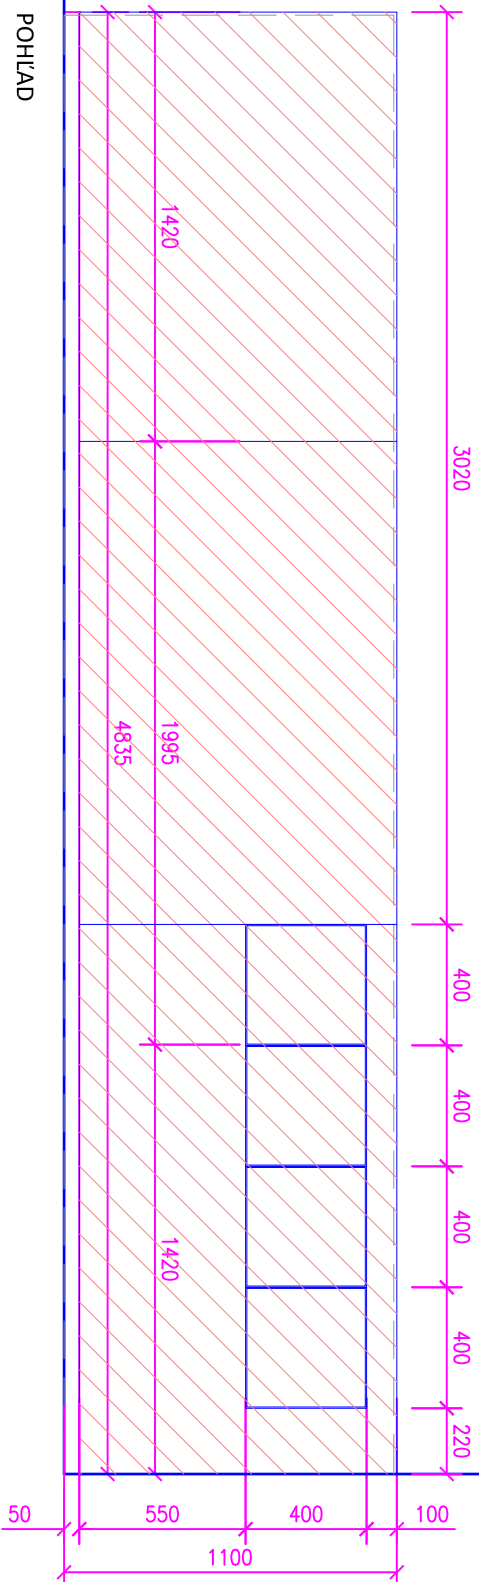REZ			
PROTIPOŽIARNA KNIŽNICA / ZÁBRANA	MATERIÁL - PLECH, HRUBKA - 3 až 4 mm VŠETKY VIDITEĽNÉ HRANY JE POTREBNÉ OTUPIŤ KVÔĽI BEZPEČNOSTI V MAXIMÁLNEJ MIERE		
POVRCHOVÁ ÚPRAVA	PRÁŠKOVÝ INTERIÉROVÝ NÁSTREK RAL 3012 (RUŽOVÁ / MATNÁ)		
KOVANIE	-		
ZARIADENIE	-		
POZNÁMKA	PRED VÝROBOU PREMERAŤ NA STAVBE A SKOORDINOVAŤ S ARCHITEKTOM		