



ELEWACJE skala 1:50

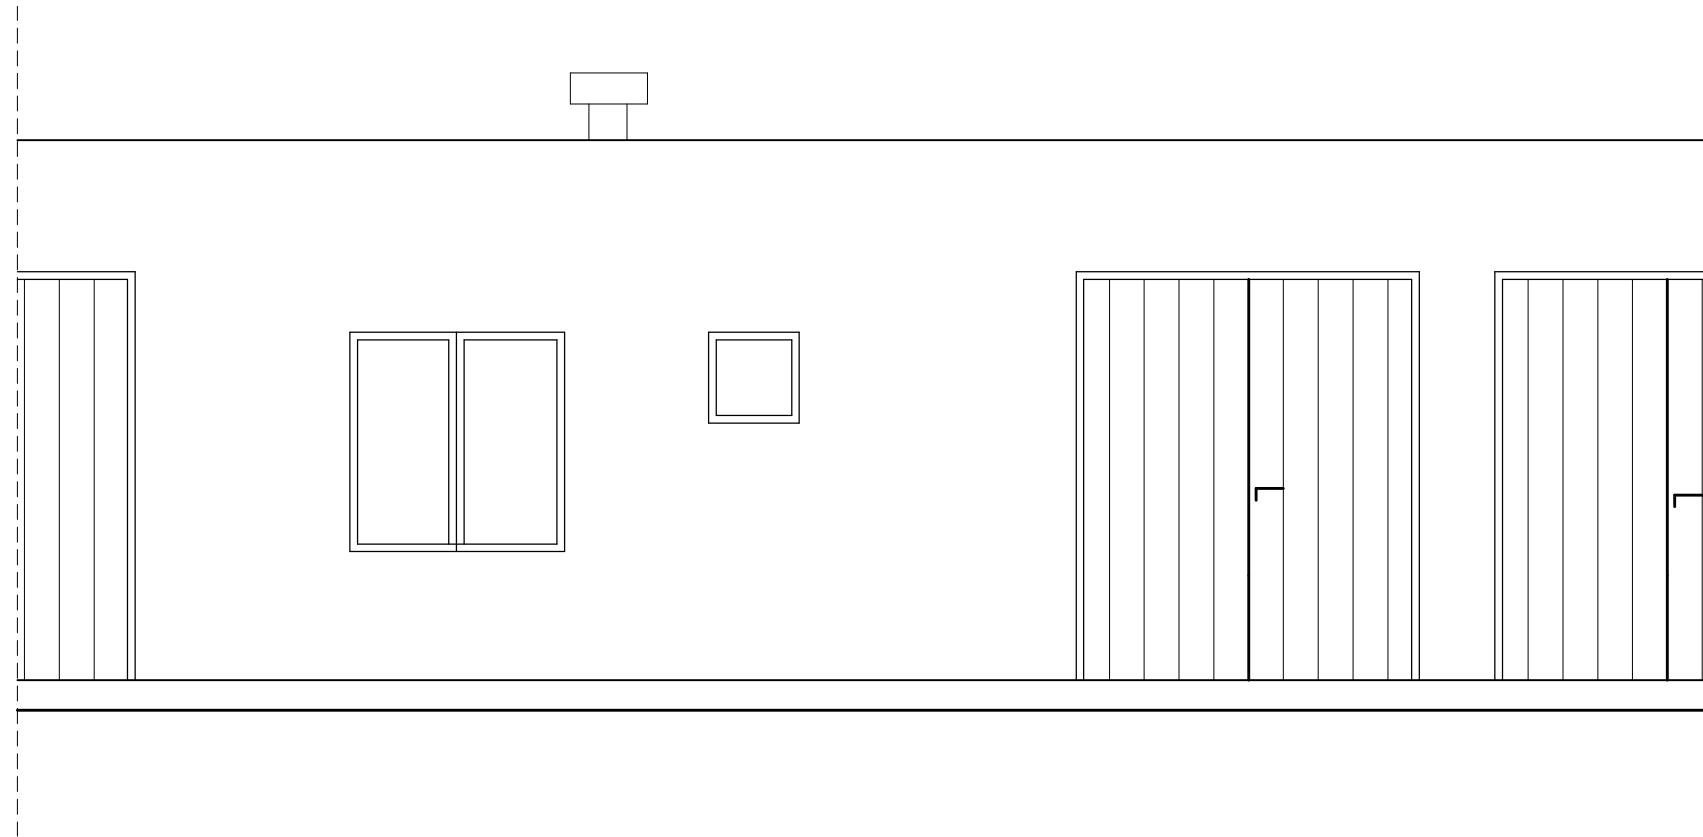

PÓŁNOCNA

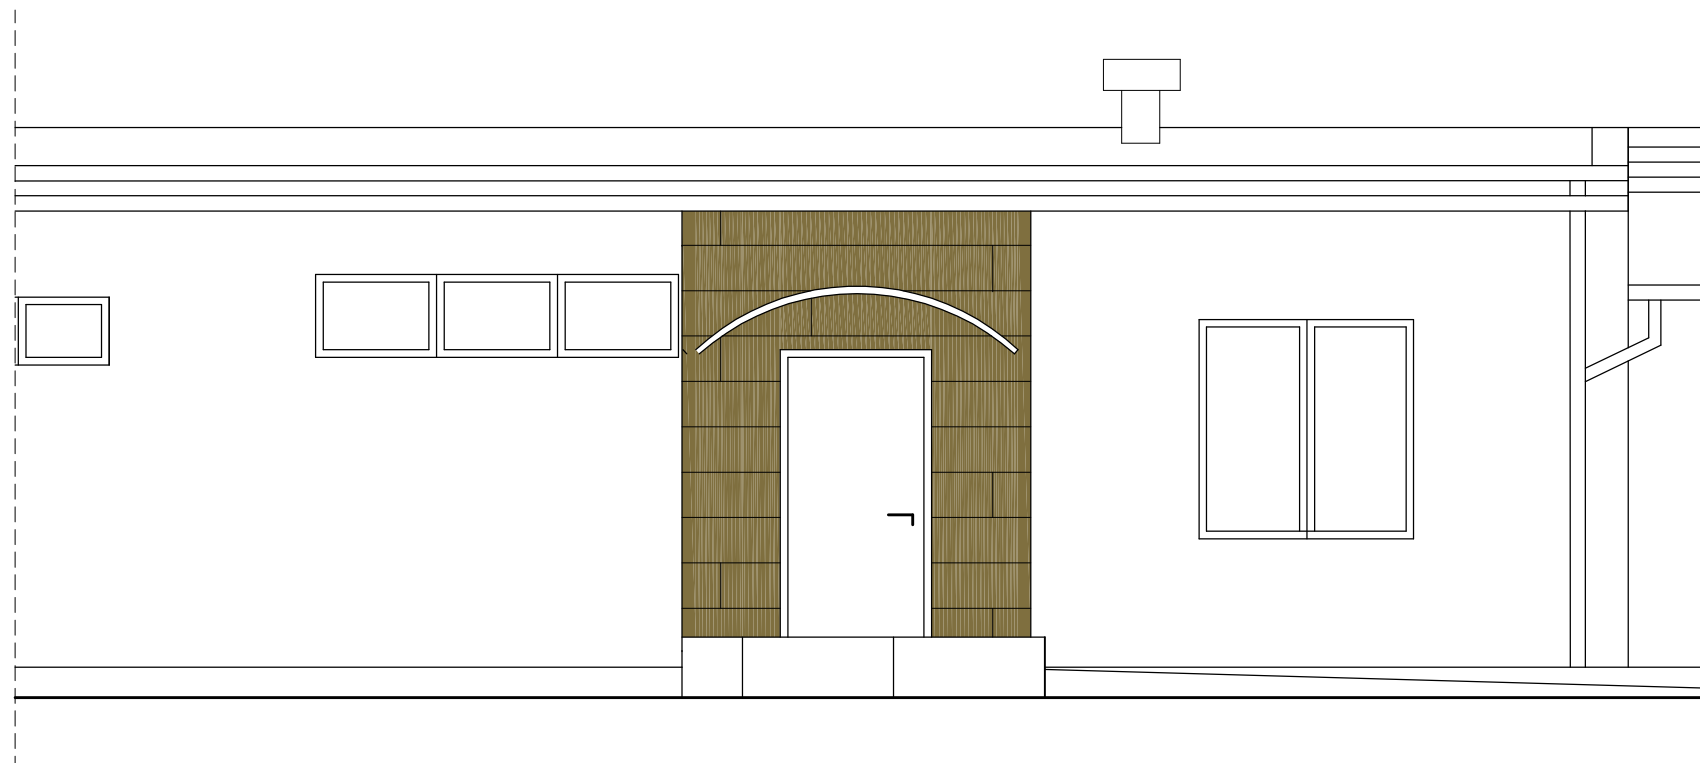

POŁUDNIOWA

LUNAR-2 Krzysztof Janowicz ul. Hallera 33/1 82-500 Kwidzyn		
Investor: NADLEŚNICTWO CIERPISZEWO	Skala: <i>1:50</i>	
Obiekt: BUDYNEK GOSPODARCZY	Branża: <i>ARCHITEKTURA</i>	
Adres: CIERPICE, UL. SOSNOWA 42		
Nazwa rysunku: ELEWACJE		
Opracował: mgr inż. Krzysztof Janowicz upr. bud. nr 443/Gd/81	Podpis: _____ Data: <i>STYCZEŃ 2024</i>	Nr rys.: A 3
Projektował: mgr inż. Krzysztof Janowicz upr. bud. nr 443/Gd/81	Podpis: _____ Data: <i>STYCZEŃ 2024</i>	