


# RZUT POMIESZCZEŃ

## skala 1:50

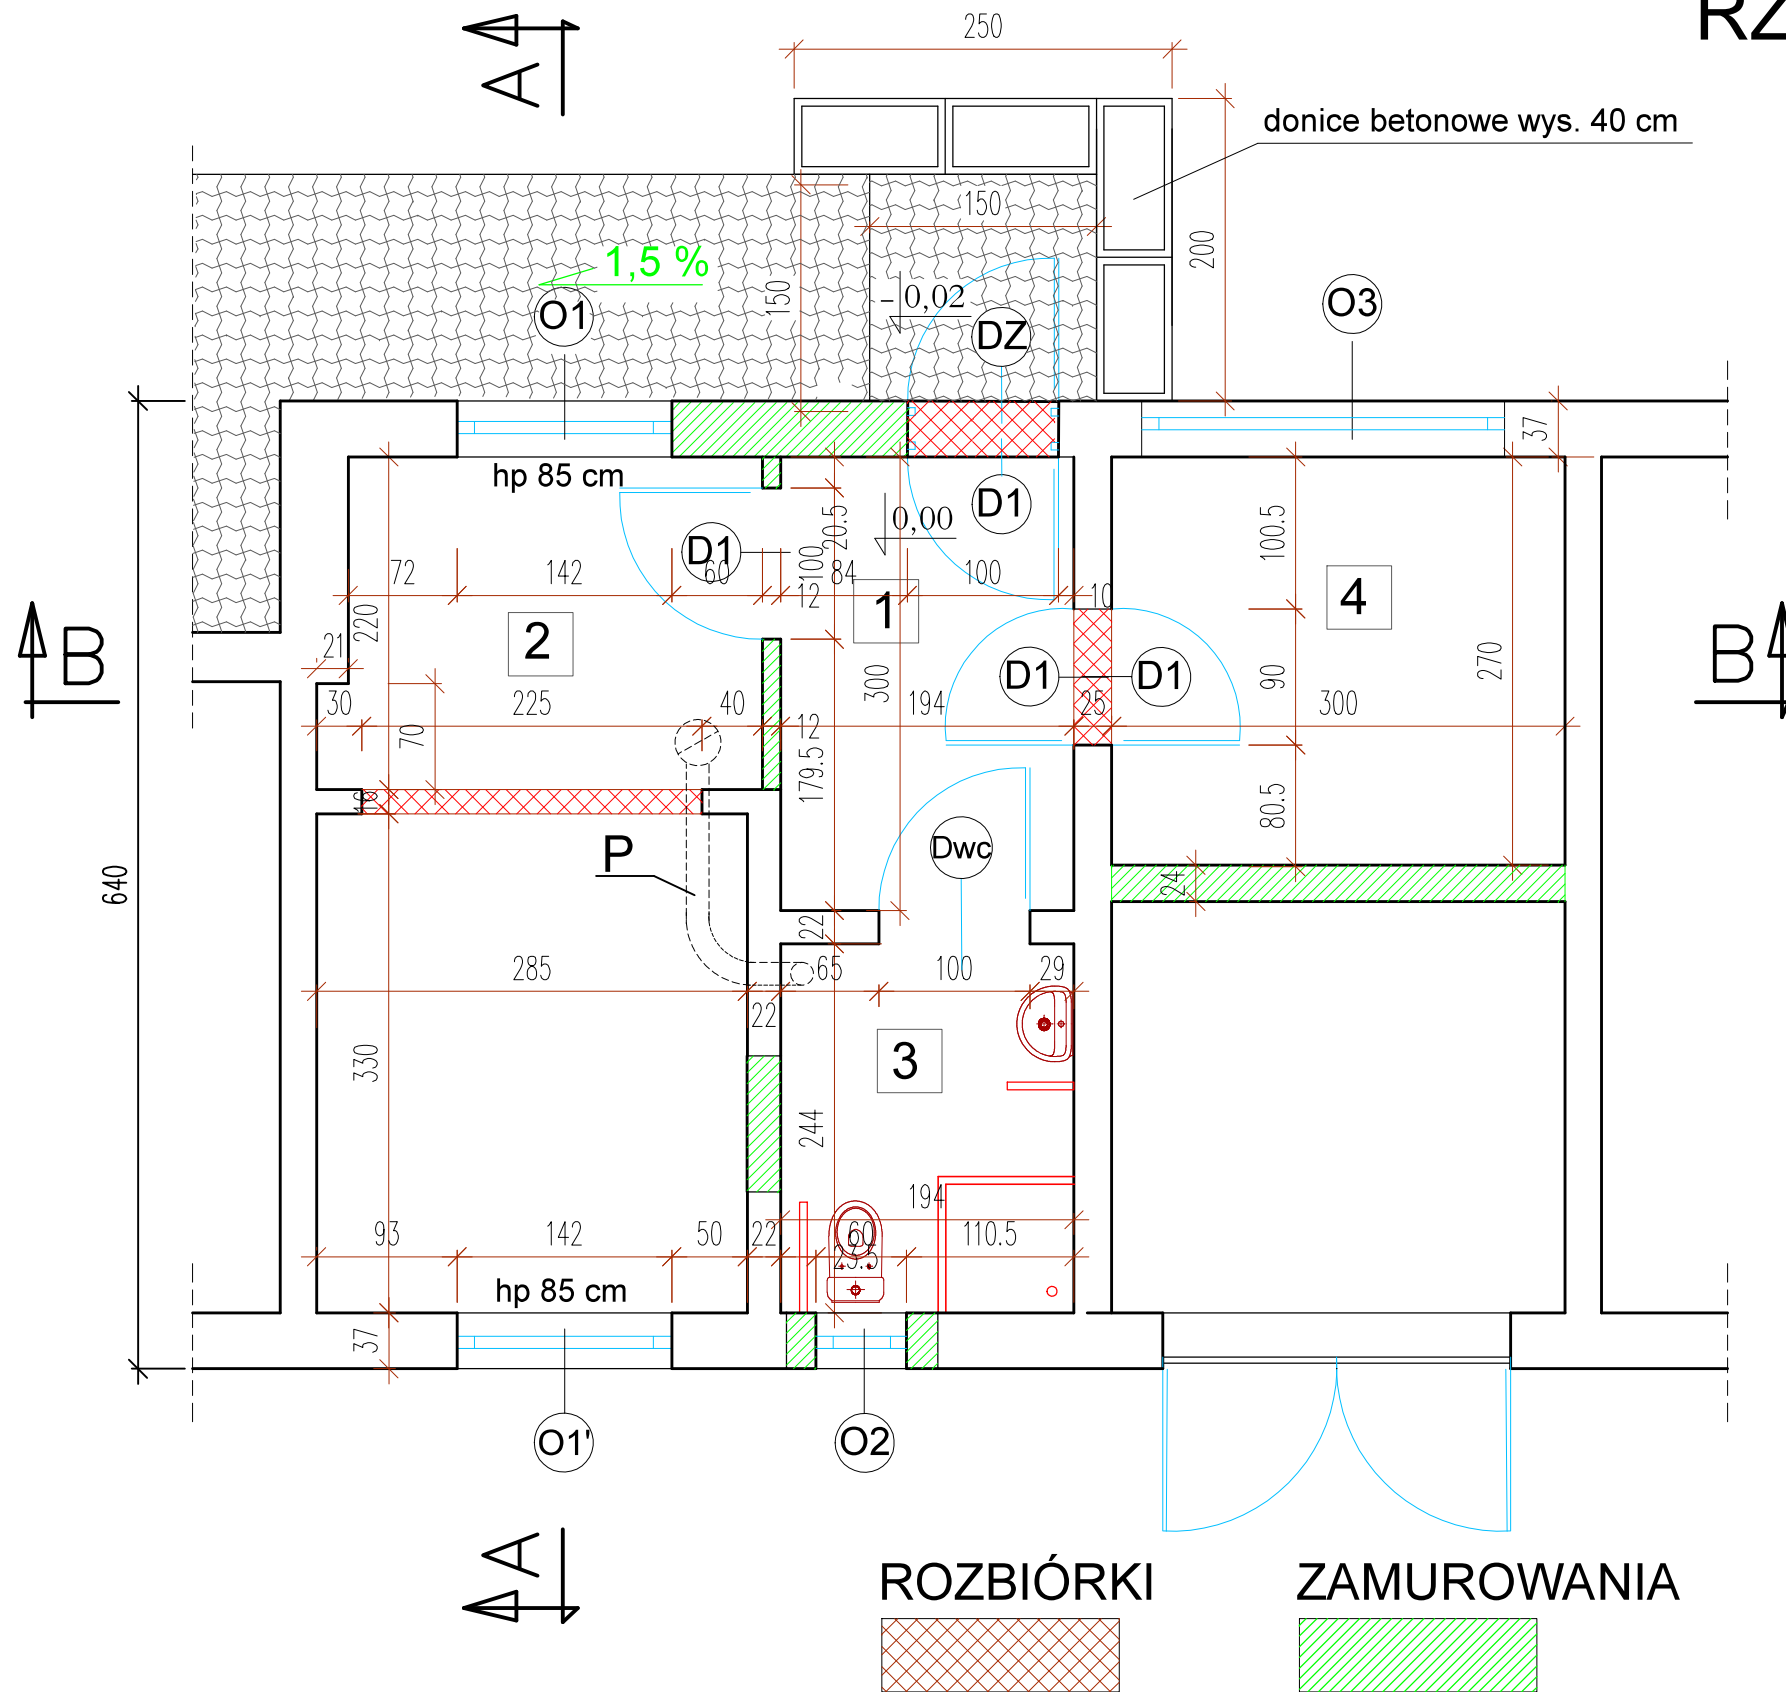

BILANS POWIERZCHNI			
Nr pom.	Nazwa pomieszczenia	Rodzaj posadzki	Pu (m <sup>2</sup> )
1	poczekalnia	płytki gresowe	5,94
2	kancelaria	panele podłog.	15,94
3	łazienka	płytki gresowe	4,73
4	pom. gospodarcze	płytki gresowe	8,10
Razem powierzchnia użytkowa			34,71

ZESTAWIENIE STOLARKI				
symbol	Nazwa	sztuk	Wsp. U	odp. poż.
O1	okno 142 x 150	1	0,90	-
O1'	okno 142 x 150	1	0,90	EI 30
O2	okno 60 x 60	1	0,90	EI 30
O3	okno 240 x 60	1		EI 30
Dz	drzwi zewnętrzne 90 x 200	1	1,30	
D1	drzwi wewnętrzne	4	-	
Dwc	drzwi wewnętrzne WC	1	-	

P - przewód wentylacyjny między sufitem a stropem  
rura spiro 15 cm

<b>LUNAR-2 Krzysztof Janowicz</b> ul. Hallera 33/1 82-500 Kwidzyn		
Investor: NADLEŚNICTWO CIERPISZEWO	Skala: 1:50	
Object: BUDYNEK GOSPODARCZY	Branch: ARCHITEKTURA	
Address: CIERPICE, UL. SOSNOWA 42		
Nazwa rysunku: RZUT POMIESZCZEŃ		
Prepared by: mgr inż. Krzysztof Janowicz upr. bud. nr 443/Gd/81	Signature: <i>[Signature]</i> Date: STYCZEŃ 2024	Nr rys.: <b>A 1</b>
Designed by: mgr inż. Krzysztof Janowicz upr. bud. nr 443/Gd/81	Signature: <i>[Signature]</i> Date: STYCZEŃ 2024	