




Pohled východní

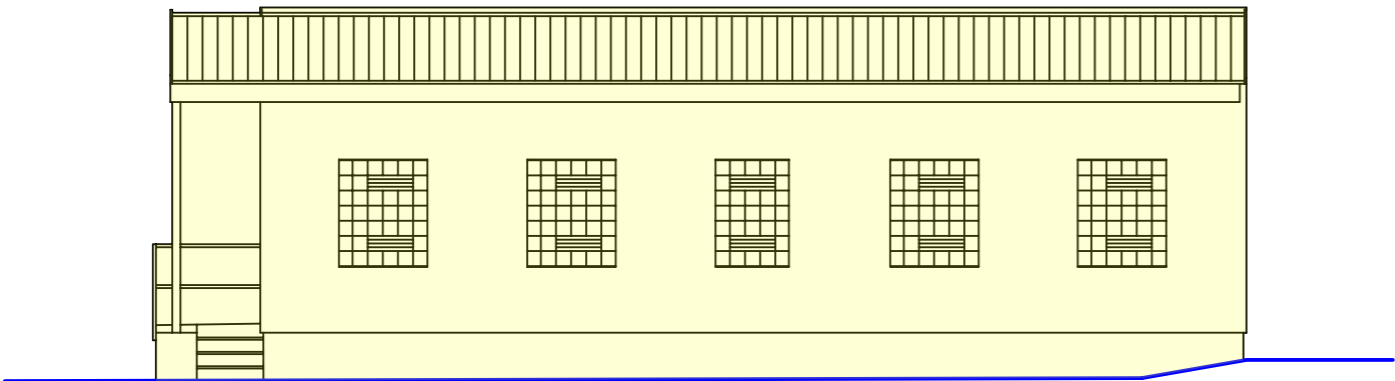


Pohled jižní

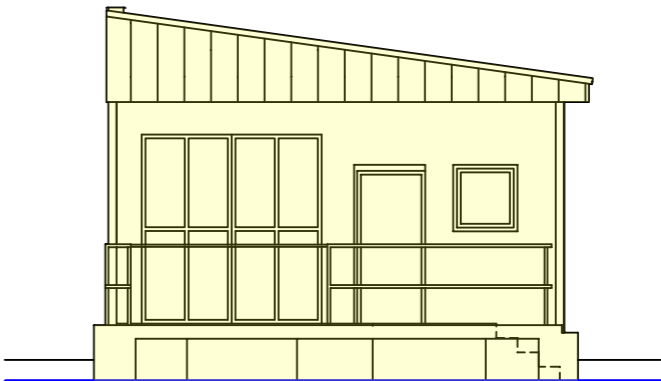


Pohled západní

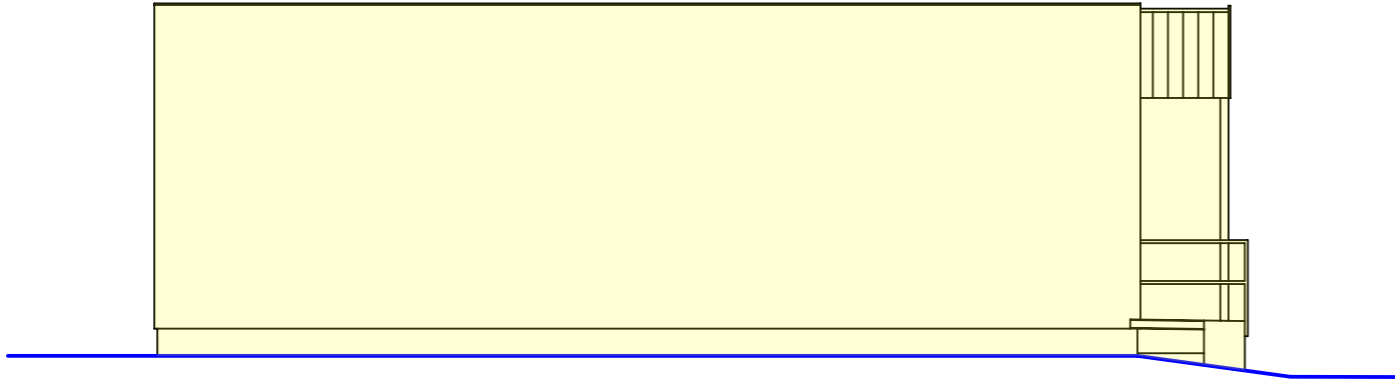

Pohled severní

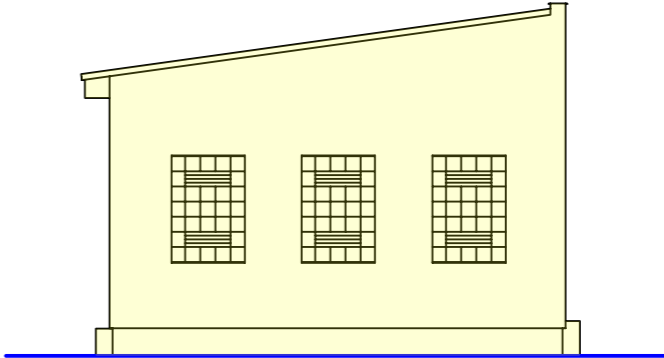

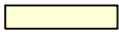 Bourané konstrukce

Vypracoval	Ing. Karel Kovář		Formát	2x4	Číslo zakázky 1645/2023
Kreslil	Ing. Karel Kovář		Datum	12/2023	
Zodp. projekt.	Ing. Karel Kovář		Stupeň	DOS	
Místo	Břidličná, areál AL INVEST Břidličná		Kraj	Moravskoslezský	
Parcela č.	2199		Kat. území	Břidličná	
Investor	AL INVEST Břidličná a.s., Bruntálská 167, 793 51			IČO: 27376184	
Název stavby: Demolice skladu chemických látek					
Název výkresu: Stávající stav a bourání - Pohledy					Měřítko: 1:100
					Číslo výkresu: D1.1.b4