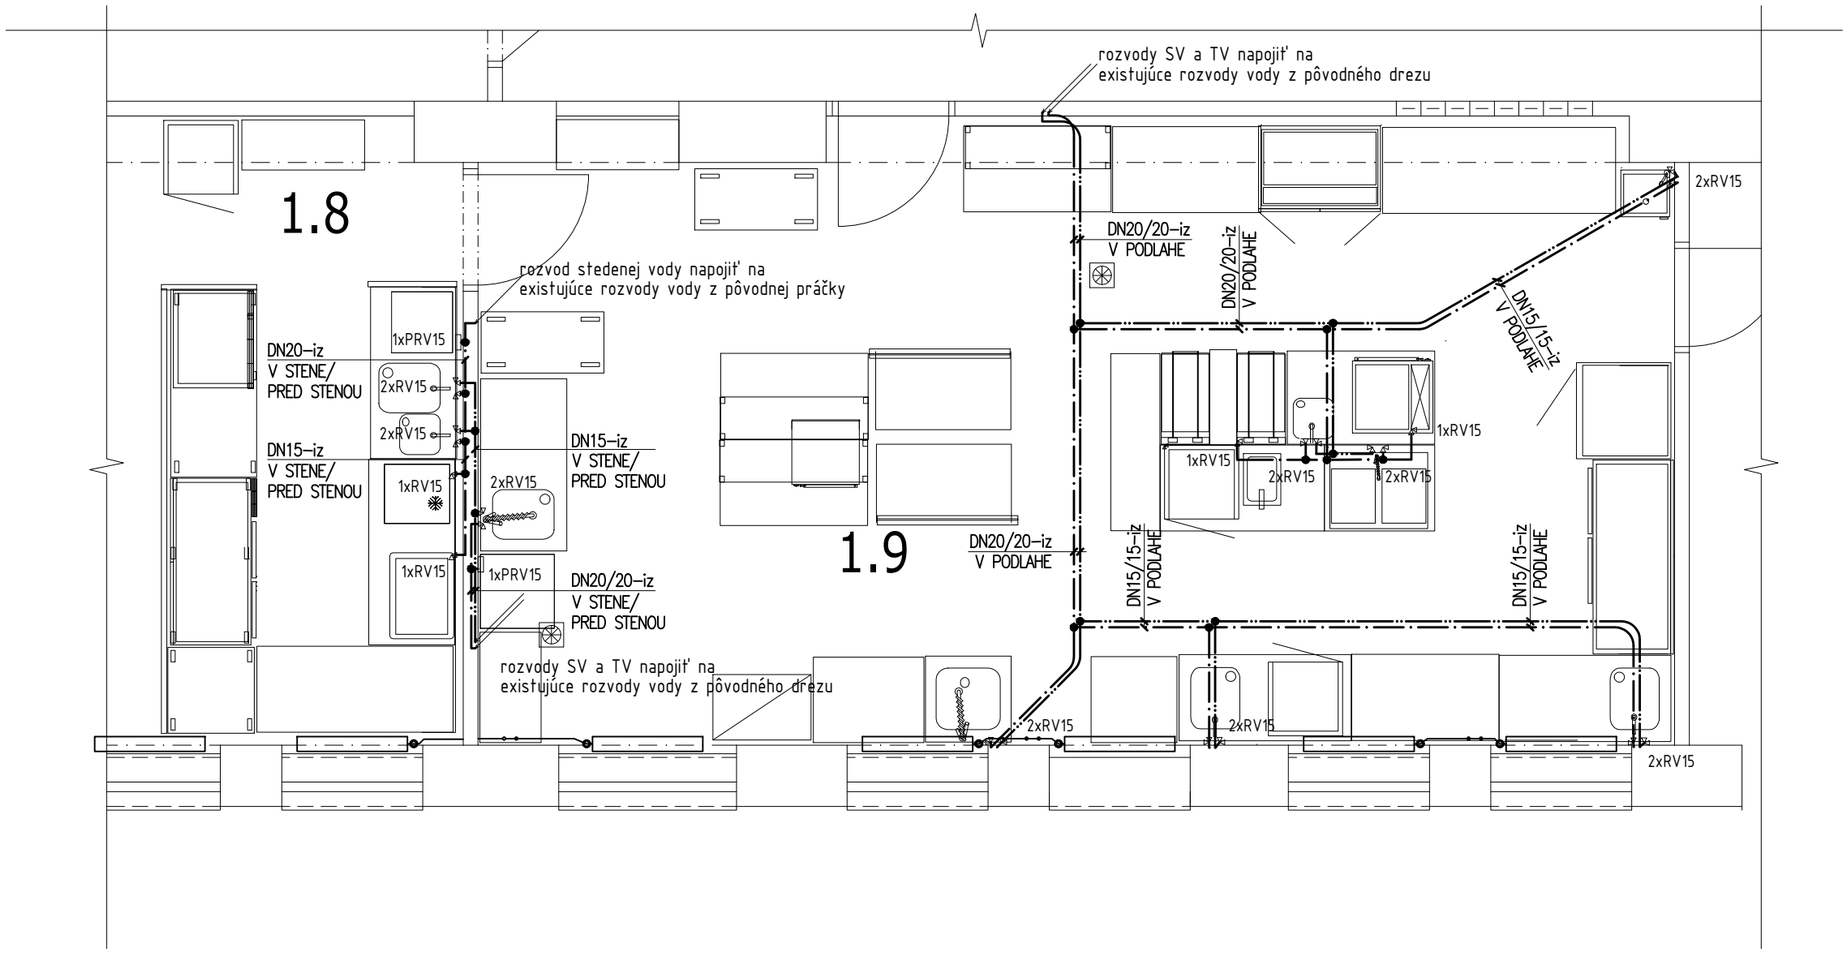

LEGENDA MIESTNOSTÍ:

Č.M.	NÁZOV MIESTNOSTI	PLOCHA (m^2)
1.8	UČEBŇA STOLOVANIA	–
1.9	CVIČNÁ KUCHYŇA	49,83

ROZMERY DIMENZIÍ POTRUBIA :

POTRUBIE VODOVODU:
MATERIÁL – PEX(PE–RT)/AL/PEX(PE–RT)

DN	15	20
rozmer (mm)	20x2	26x3

LEGENDA INŠTALÁCIÍ:

—·—·—·— STUDENÁ VODA

—··—··—··— TEPLÁ VODA

V1–Vn VODOVODNÉ STÚPACIE POTRUBIE

RV15 ROHOVÝ VENTIL DN15

PRV15 PRÁČKOVÝ ROHOVÝ VENTIL DN15 (PRE UMÝVAČKU RIADU)

POZNÁMKY:

- NOVÉ ROZVODY VNÚTORNÉHO VODOVODU VYHOTOVENÉ Z PEX/AL/PEX, ROZVODY IZOLOVAŤ IZOLÁCIOU Z PENOVÉHO POLYETYLÉNU PREDPÍSANEJ HRÚBKY!
- NOVÉ ROZVODY VNÚTORNÉHO VODOVODU BUDÚ VEDENÉ (ZASEKANÉ) V STENÁCH A V PODLAHE
- PRI PRECHODE POTRUBÍ CEZ KONŠTRUKCIU VLOŽIŤ POTRUBIE DO CHRÁNIČKY!!

- PROJEKT JE VYPRACOVANÝ PRE STAVEBNÉ POVOLENIE A NENAHRÁDZA REALIZAČNÝ PROJEKT!!!

ZODP.PROJEKTANT	VYPRACOVAL	KRESLIL		KONSTRUKT STEEL, s.r.o. Rázusova č.51 Brezno 977 01 t.č. 048/6115400
Ing. B. Budovcová	Ing. B. Budovcová	Ing. B. Budovcová		
	t.č. : 0917281078			

INVESTOR:	Stredná odborná škola techniky a služieb Laskomerského 3, 977 01 Brezno	FORMÁT	2xA4
		DÁTUM	08/2023
STAVBA:	Podpora komplexného rozvoja stredného odborného vzdelávania SO.02 - Cvičná kuchyňa a učebňa stolovania	STUPEŇ PROJEKTU	PROJEKT PRE SP
		Č.ZÁKAZKY	
		Č.KÓPIE	
OBSAH:	ZDRAVOTECHNICKÉ INŠTALÁCIE VNÚTORNÝ VODOVOD	MERÍTKO 1:50	ČÍS.VÝKRESU ZTI_02 - 1