



PRZEKRÓJ NORMALNY NA PROSTEJ

10+030,5–11+190

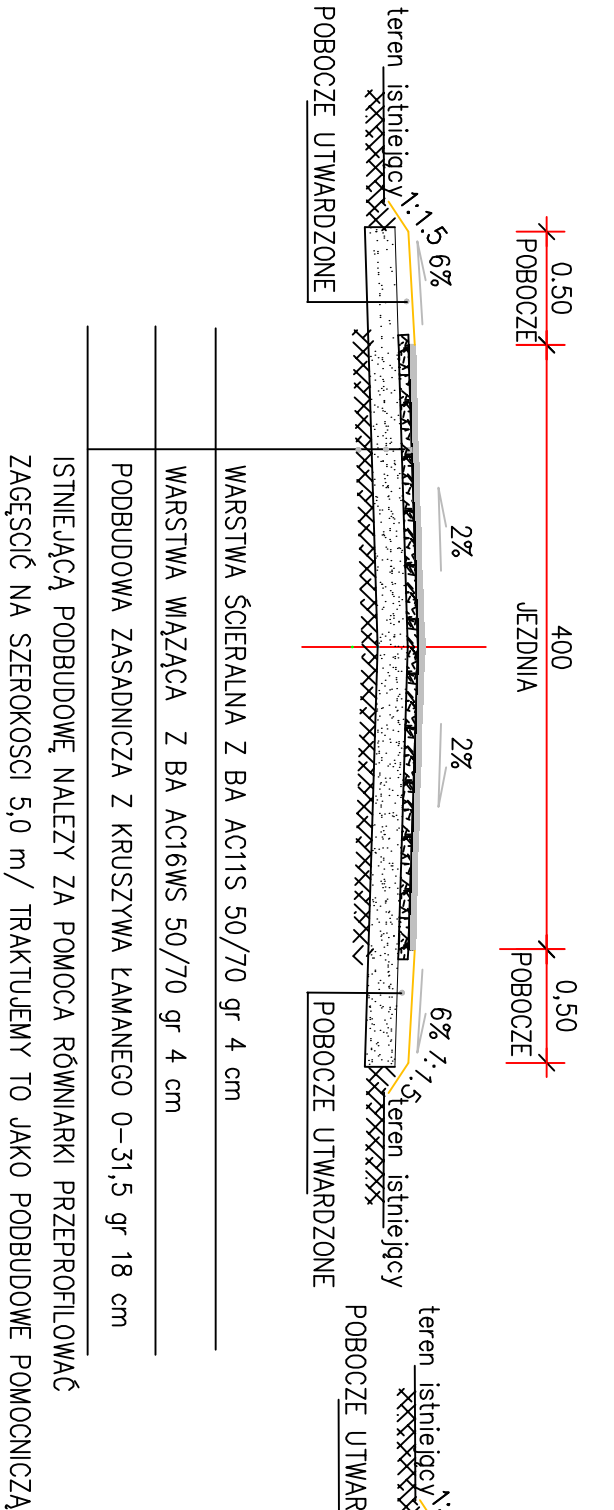


PRZEKRÓJ NORMALNY Z MIJANKĄ



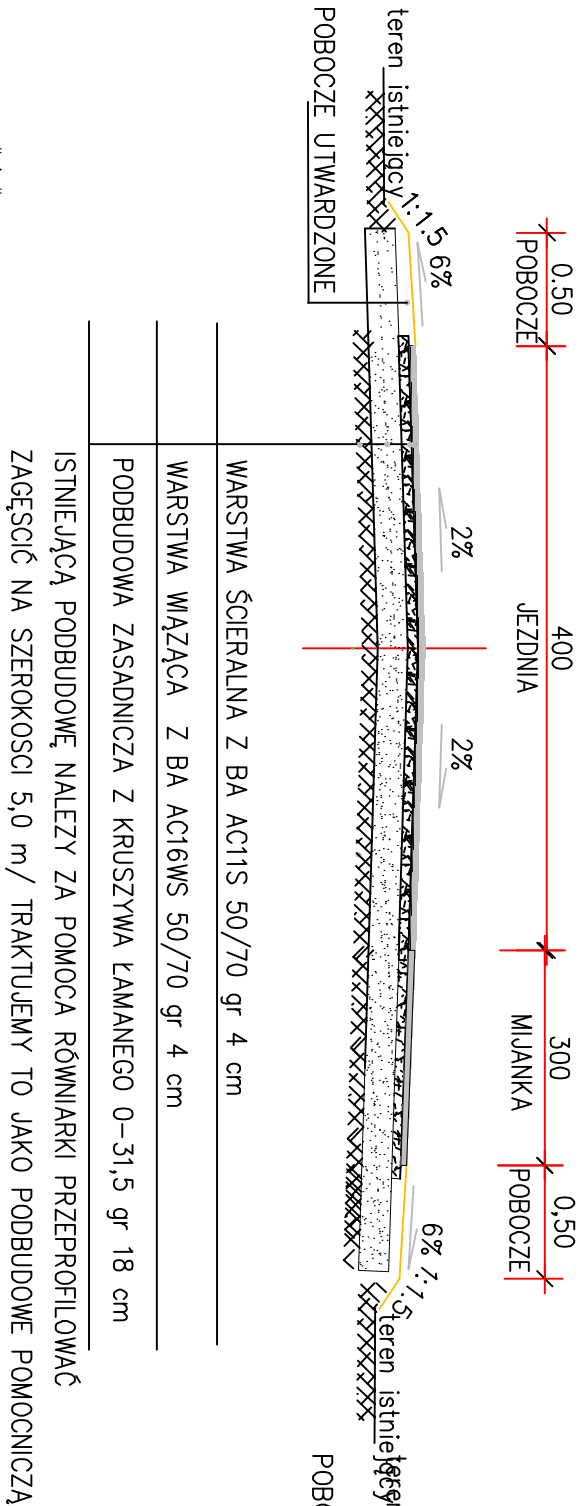


PRZEKRÓJ NORMALNY NA PROSTEJ NOWA KONSTRUKCJA

10+015–10+030,5, 11+190–11+206

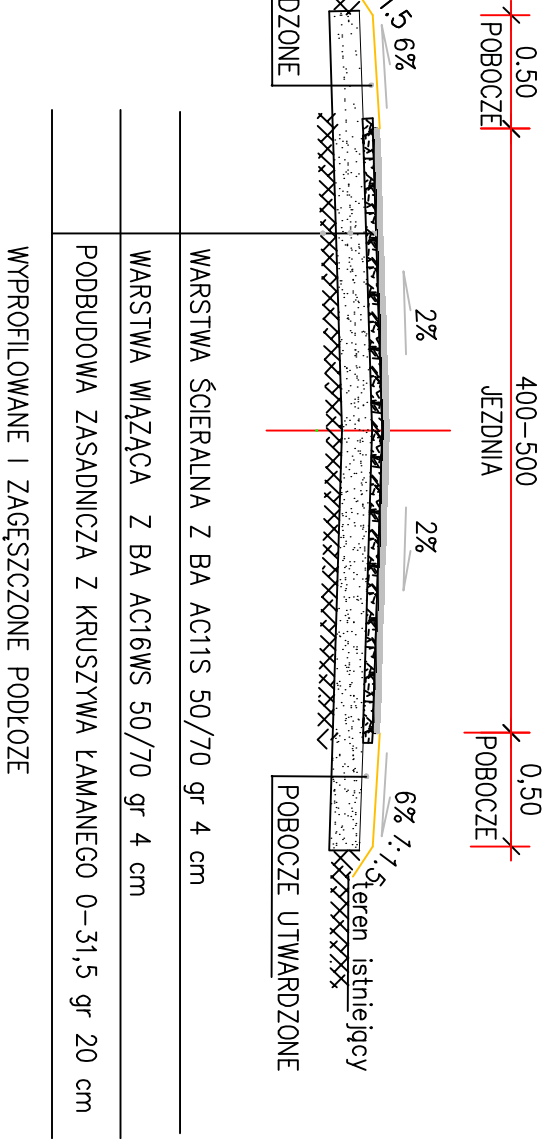

PRZEKRÓJ NORMALNY SKRZYŻOWANIE

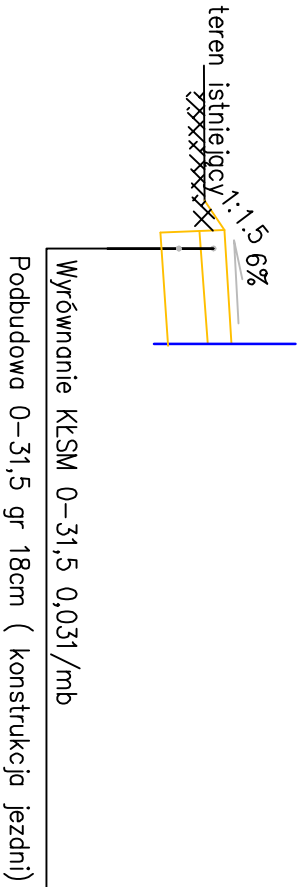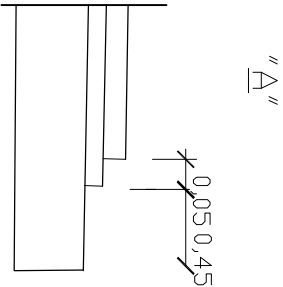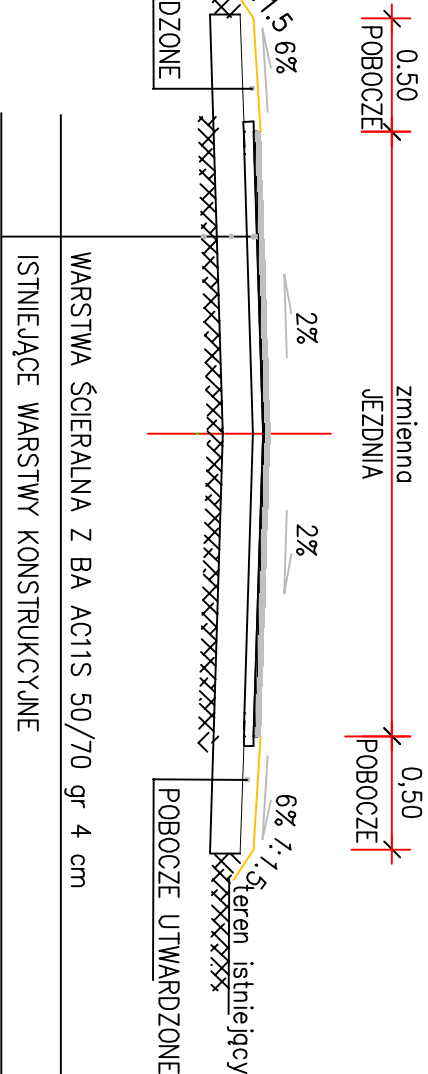

ZAMAWIAJĄCY:		Nadleśnictwo Wozłowa, Wozłowa 3, 89-504 Legbąd			
STAFIL		STAFIL Dominika Malinowska			
Nazwa zadania:		Przebudowa drogi pożarowej nr 6 w Leśnictwie Wilcze Doły, gm. Śliwice			
Data:		Objekt: droga wewnętrzna			
Skala:		Temat:		Nr rys.:	
1:100		Przekroje normalne, konstrukcyjne		4.0	
Faza:	Branża:	Funkcja:	Inte nazwisko:	uprawnienia:	podpis:
PB	D	Projektował:	Arkadiusz Malinowski	nr KUP 0142/PB/21	07.05.2024
		Sprawił:	Roman Stanisławski	do projektowania bez ograniczeń w spec. drogowej w zakresie drog	07.05.2024
		Opracowała	Dominika Malinowska	uprawnienia budowlane 14544/06	07.05.2024
				do projektowania bez ograniczeń	