



# výtah levý

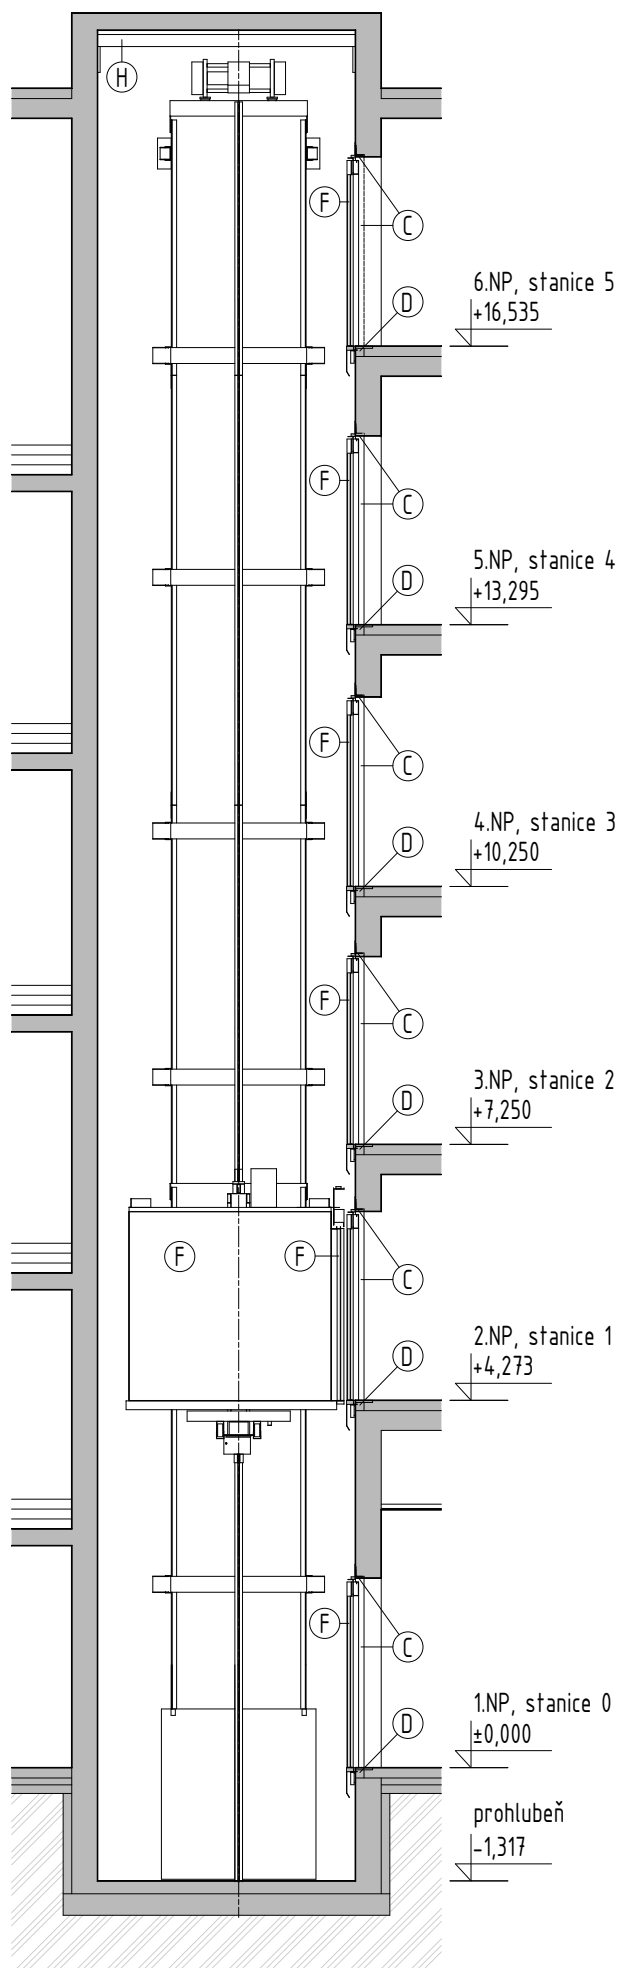

## LEGENDA

Popis jednotlivých stavebních úprav uvedený na výkresech č. D.19 až D.25

# výtah pravý

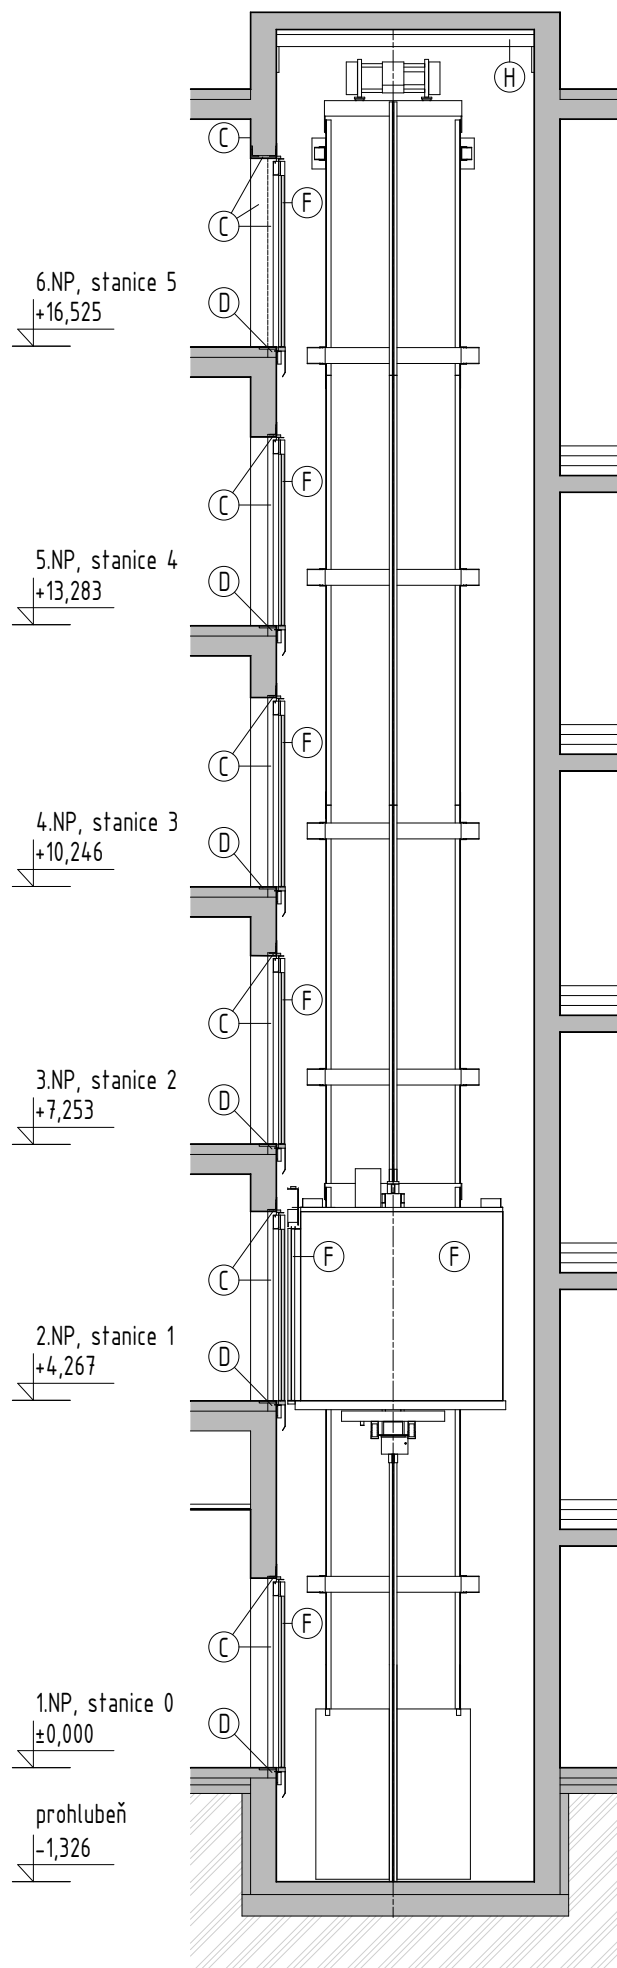

svislý řez výtahovou šachtou, navrhovaný stav  
Radětiňská 2305, Pelhřimov, výkr. č. D.26