




ZÁKLADY, M1:50

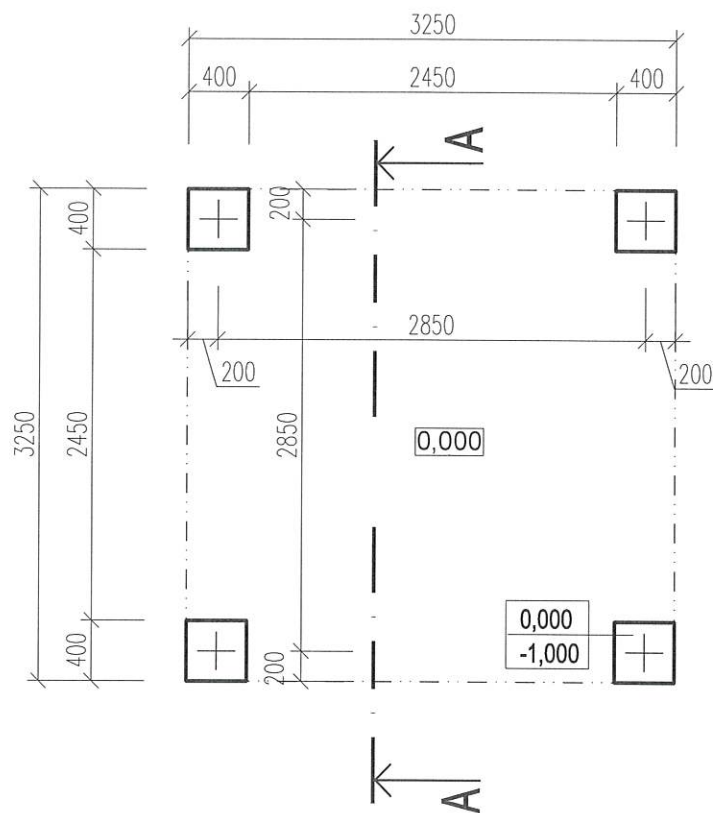

PÔDORYS, M1:50

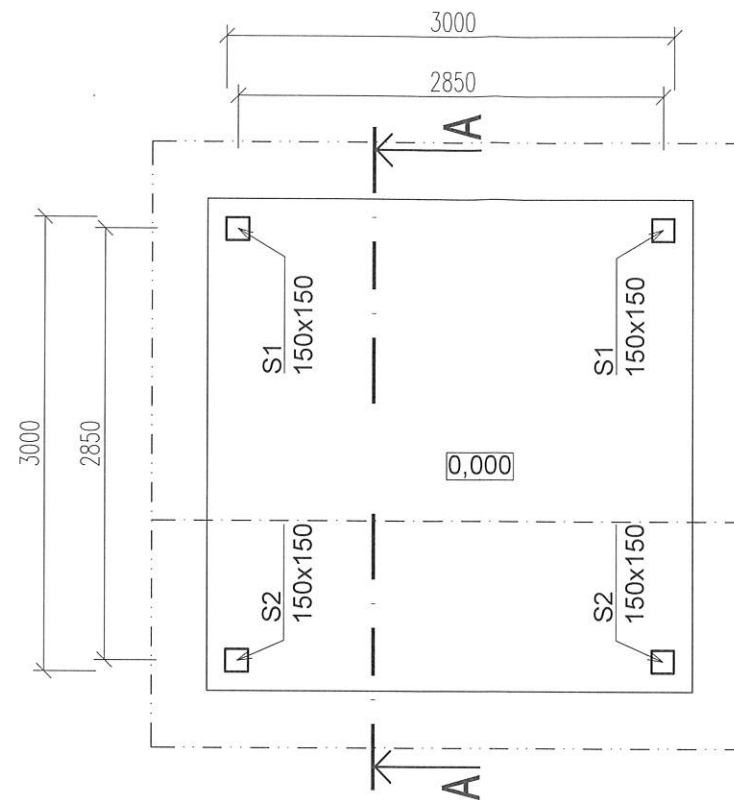

KROV, M1:50

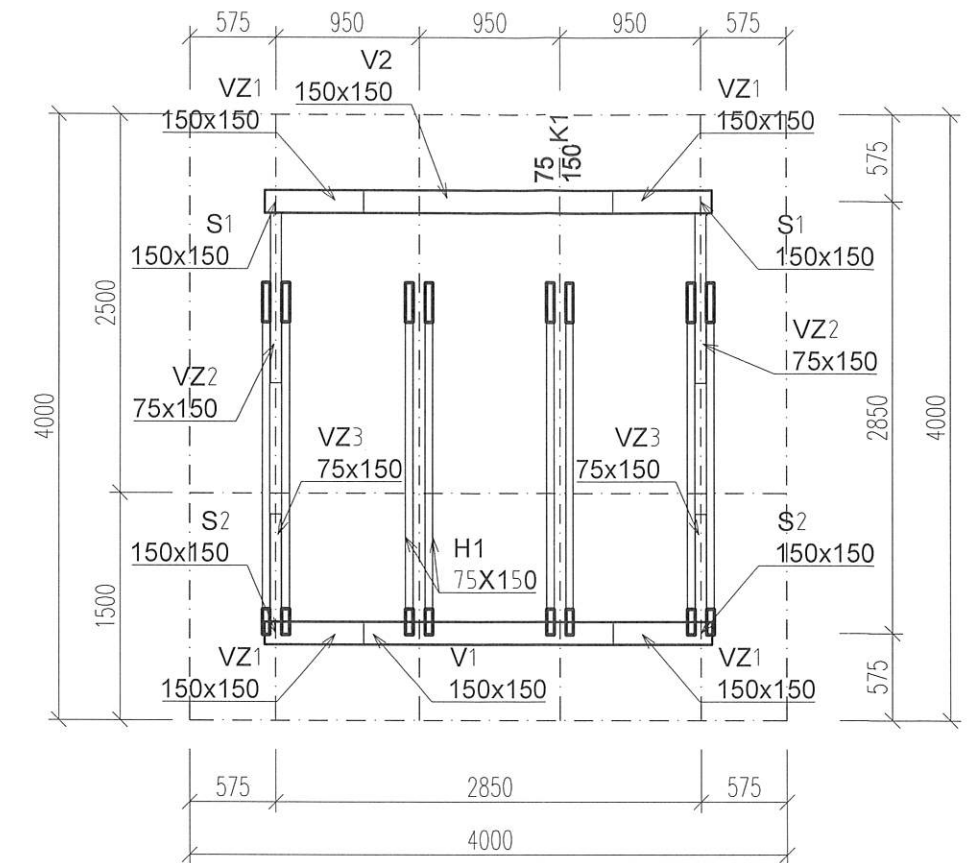

VÝPIS PRVKOV NOSNEJ KONŠTRUKCIE

OZN. NA VÝKR.	SIRKA (mm)	VYSKA (mm)	PRIEMET a ine (mm)	DLZKA (m)	OBJEM 1 ks (m³)	POCET (ks)	OBJEM CELKOM (m³)
K1	75	150	2330	2,70	0,03	4	0,12
K2	75	150	1300	1,70	0,02	4	0,08
krokvy spolu:							0,20 m³
V1	150	150	3000	3,00	0,07	2	0,14
vážnice spolu:							0,14 m³
S1	150	150	1700	1,70	0,04	2	0,08
S2	150	150	2000	2,00	0,05	2	0,09
stĺpiky spolu:							0,09 m³
VZ1	150	150	500	0,71	0,02	4	0,06
VZ2	75	150	1122	1,59	0,02	2	0,04
VZ3	75	150	712	1,01	0,01	2	0,02
vzpery spolu:							0,12 m³
H1	75	150	2325	2,33	0,03	8	0,21
klištiny spolu:							0,21 m³
Celkom							0,76 m³

LEGENDA MATERIÁLOV


- PÔVODNÁ ZEMINA
- PROSTÝ BETÓN
- ZHUTNENÁ ŠTRKODRVINA

ČÍSLO REVÍZIE:	00
DÁTUM:	15.11.2022


ARCHITEKT:			
ZODPOVEDNÝ PROJEKTANT	VYPRACOVAL	KRESLIL	KONTROLOVAL
ING. KAROL HLAVÁČ	ING. KAROL HLAVÁČ	ING. KAROL HLAVÁČ	
KRAJ: Trenčiansky	OBEC: Selec	K.Ú.: Selec	P.Č.:
INVESTOR: LESNÉ HOSPODÁRSTVO INOVEC s.r.o., Selec č.14, Selec 913 36			
NÁUČNÝ CHODNÍK INOVEC SO 02 - PRÍSTREŠOK Architektonicko-stavebné riešenie		DÁTUM	11/2022
		FORMÁT	2 x A4
		STUPEŇ	PPSP
		ZÁKAZK. Č.	22_0.33
		ARCHIV. Č.	22_0.33-02
ZÁKLADY, PÔDORYS, KROV	MIERKA 1:50	ČÍS. VÝKR. 1	

BYTOP, s.r.o.
OPATOVSKÁ 246/103
TRENČÍN 911 01
IČO: 36 355 674
bytop21@gmail.com
mob. +421 905 733996


POHĽAD ĽAVÝ, M1:50

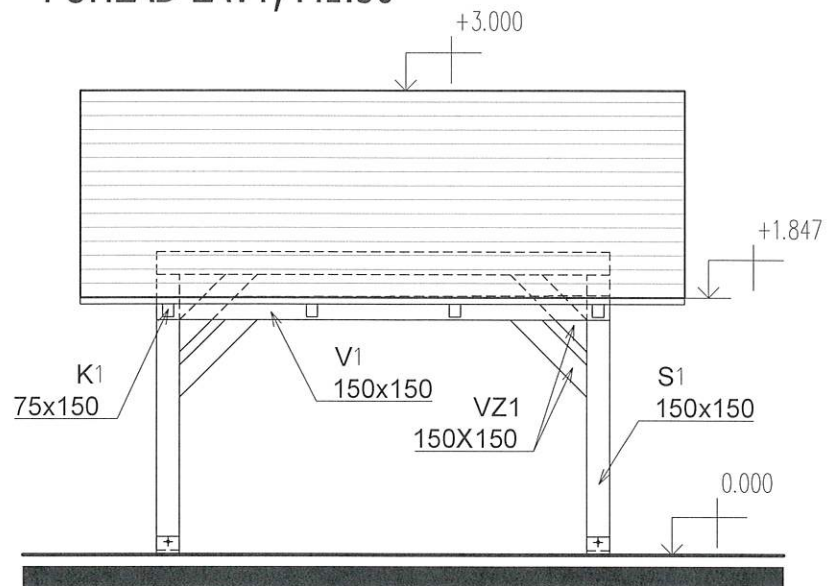


POHĽAD PRAVÝ, M1:50

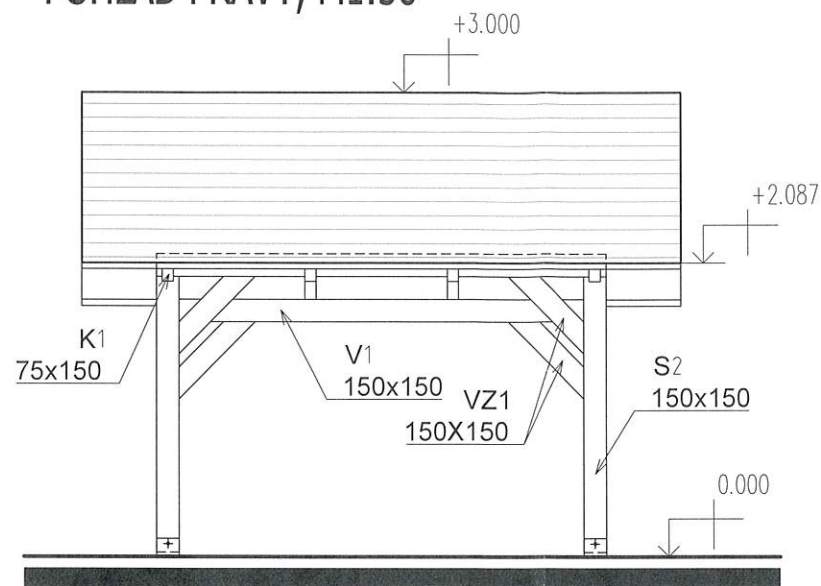

POHĽAD ČELNÝ, M1:50

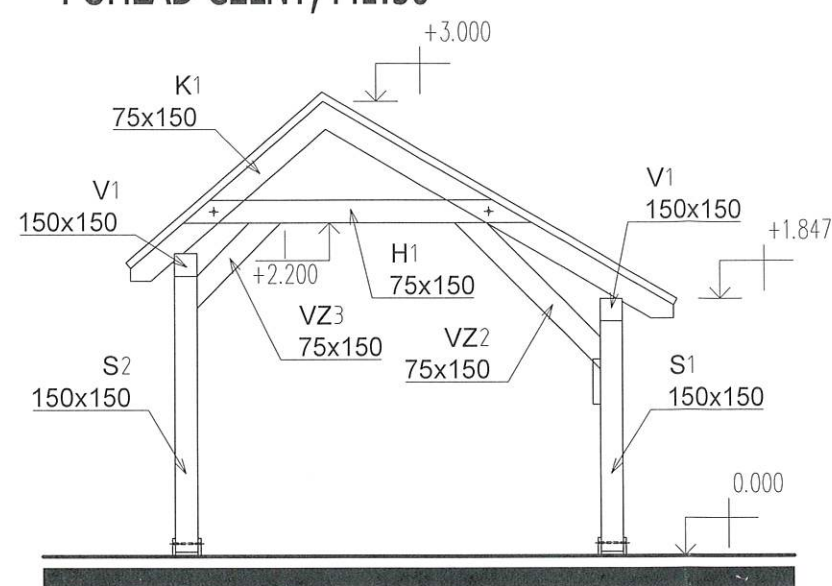

REZ A-A, M1:50

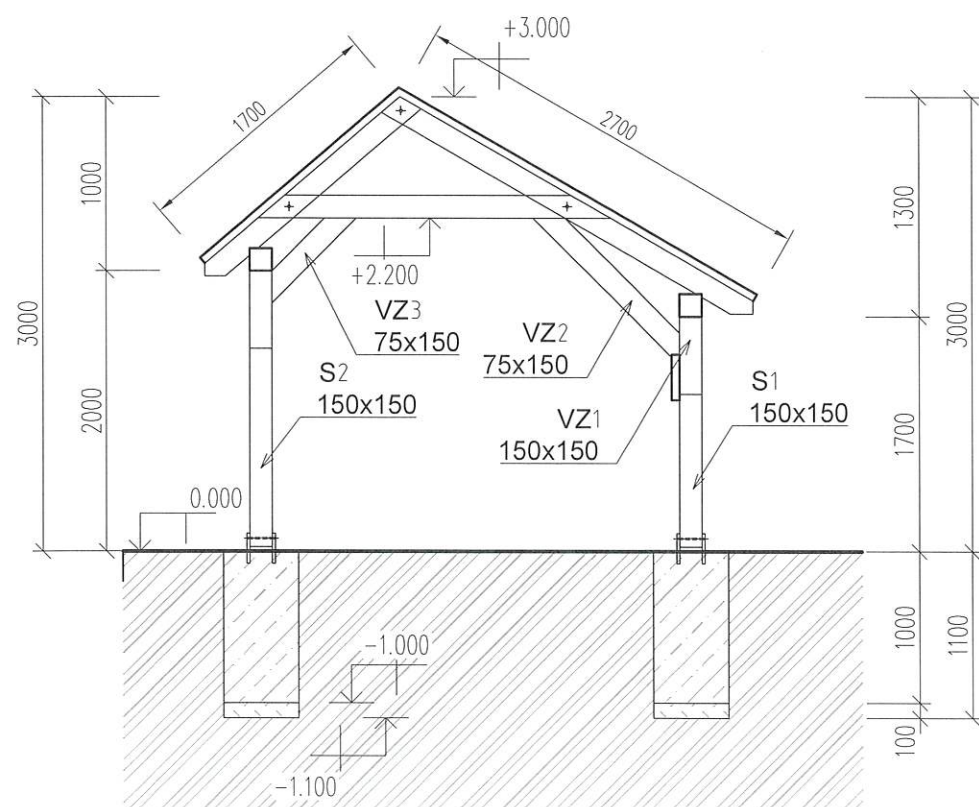

LEGENDA MATERIÁLOV

-  - PÔVODNÁ ZEMINA
-  - PROSTÝ BETÓN
-  - ZHUTNENÁ ŠTRKODRVINA

ČÍSLO REVÍZIE:	00
DÁTUM:	15.11.2022

ARCHITEKT:				
ZODPOVEDNÝ PROJEKTANT	VYPRACOVAL	KRESLIL	KONTROLOVAL	
ING. KAROL HLAVÁČ	ING. KAROL HLAVÁČ	ING. KAROL HLAVÁČ		
KRAJ: Trenčiansky	OBEC: Selec	K.Ú.: Selec	P.Č.:	
INVESTOR: LESNÉ HOSPODÁRSTVO INOVEC s.r.o., Selec č.14, Selec 913 36				
NÁUČNÝ CHODNÍK INOVEC			DÁTUM	11/2022
			FORMÁT	2 x A4
SO 02 - PRÍSTREŠOK Architektonicko-stavebné riešenie			STUPEŇ	PPSP
			ZÁKAZK. Č.	22_0.33
REZ A-A, POHĽADY			ARCHIV. Č.	22_0.33-02
			MIERKA	1:50
			ČÍS. VÝKR.	2



BYTOP
PROJEKČIA
BYTOP, s.r.o.
OPATOVSKÁ 246/103
TRENČÍN 911 01
IČO: 36 355 674
bytop21@gmail.com
mob. +421 905 733996