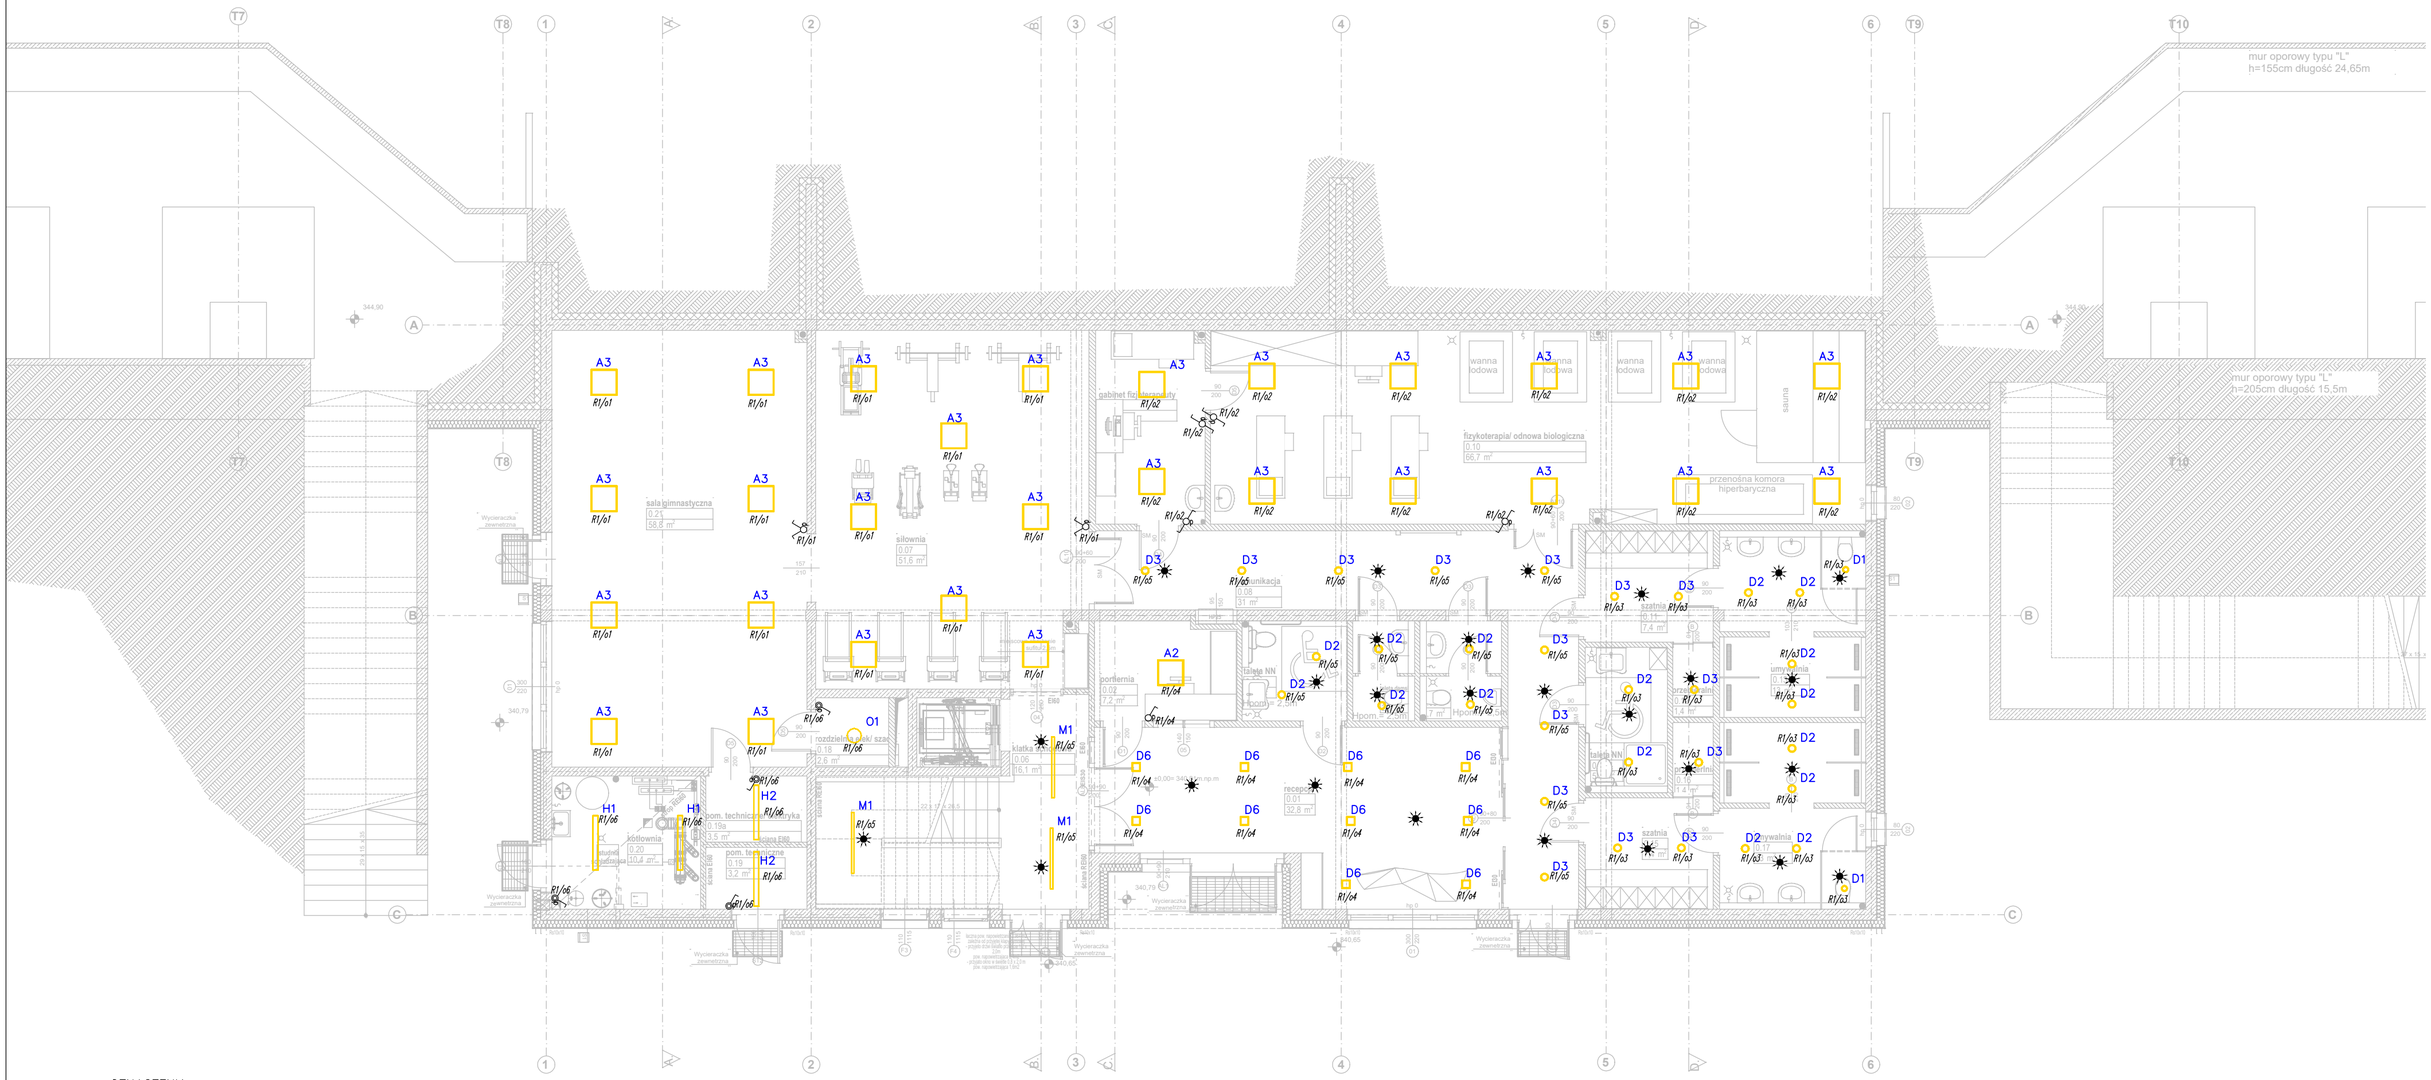

OZNACZENIA :

- ŁĄCZNIK OŚWIETLENIOWY, POJEDYNCZY, PODTYNKOWY 16A; 250V; IP20
- ŁĄCZNIK OŚWIETLENIOWY, POJEDYNCZY, PODTYNKOWY 16A; 250V; IP44
- ŁĄCZNIK OŚWIETLENIOWY, ŚWIECZNIKOWY, PODTYNKOWY 16A; 250V; IP20
- ŁĄCZNIK OŚWIETLENIOWY, SCHODOWY, PODTYNKOWY 16A; 250V; IP20
- ŁĄCZNIK OŚWIETLENIOWY, SCHODOWY, PODTYNKOWY 16A; 250V; IP44
- CZUJKA RUCHU I OBECNOŚCI 16 A; 250 V, IP65

EW1	Oprawa oświetlenia ewakuacyjnego LED IP65 AT CNBOP min. 1h
EW2	Oprawa oświetlenia ewakuacyjnego LED IP20 AT CNBOP min. 1h
AW1	Oprawa oświetlenia awaryjnego LED IP65 AT CNBOP min. 1h
AW2	Oprawa oświetlenia awaryjnego LED IP20 AT CNBOP min. 1h
AW3	Oprawa oświetlenia awaryjnego LED IP20 AT CNBOP min. 1h
AW4c	Oprawa oświetlenia awaryjnego LED IP65 AT CNBOP min. 1h

A2	Oprawa oświetleniowa LED 34,2W 4163lm 4000K IP20/40
A3	Oprawa oświetleniowa LED 25,9W 3514lm 4000K IP20/40
A3IP65	Oprawa oświetleniowa LED 25,9W 3579lm 4000K IP20/65
AH1	Oprawa oświetleniowa LED 25,9W 3514lm 4000K IP20/40
C1	Oprawa oświetleniowa LED 11W 1030lm 4000K IP20
D1	Oprawa oświetleniowa LED 12,8W 1595lm 4000K IP20/40
D2	Oprawa oświetleniowa LED 12,8W 1595lm 4000K IP20/40
D3	Oprawa oświetleniowa LED 18,4W 2219m 4000K IP20/40
D4	Oprawa oświetleniowa LED 25,5W 3074lm 4000K IP20/40
D6	Oprawa oświetleniowa LED 23,1W 2470lm 4000K IP20/40
E1	Oprawa oświetleniowa LED 12,8W 1482lm 4000K IP20/40
H1	Oprawa oświetleniowa LED 25,4W 4223m 4000K IP66
H2	Oprawa oświetleniowa LED 36,3W 5750lm 4000K IP66
M1	Oprawa oświetleniowa LED 52,3W 6597lm 4000K IP40
M2	Oprawa oświetleniowa LED 52,3W 7068lm 4000K IP40
M3	Oprawa oświetleniowa LED 52,3W 6597lm 4000K IP40
O1	Oprawa oświetleniowa LED 24,9W 3376m 4000K IP65
S1	Oprawa oświetleniowa LED 53W 6266m 4000K IP65

PRIMTECH Szymon Kita
tel: 506-340-000
www.primtech.pl

Funkcja	Imię i nazwisko	Nr uprawnień	Podpis
Projektował:	mgr inż. Michał Kretek	SLK/4506/PWOE/12	
Sprawdzał:	mgr inż. Mariusz Szlenk	SLK/4438/PWOE/13	

Lokalizacja: T. Kościuszki 1, 34-120 Andrychów dz. nr 842/5: 842/7 odr.: Andrychów- miasto [121801_4.0001] Jedn. ewiden: Andrychów- Miasto

Nazwa projektu/Obiekt: ETAP 1 - "Zagospodarowanie terenu Stadion "BESKID" w Andrychowie" rozbiórka, przebudowa, budowa obiektówbudowlanych na terenie stadionu "BESKID" wraz z infrastrukturą towarzyszącą w Andrychowie

Inwestor: Gmina Andrychów ul. Rynek 15 34-120 Andrychów

Nazwa rysunku: Instalacja oświetlenia. Budynek klubowy. Rzut parteru.

Faza projektu: Projekt TECHNICZNY/WYKONAWCZY

Nr rysunku: E-05

Nr egz.:

Data: Czerwiec 2024r.

Skala: 1:100

Korzystanie z rozwiązań technicznych zawartych w niniejszym projekcie, w zakresie przekraczającym ustalenia umowy na opracowanie dokumentacji, wymaga pisemnego zezwolenia: PRIMTECH Szymon Kita