



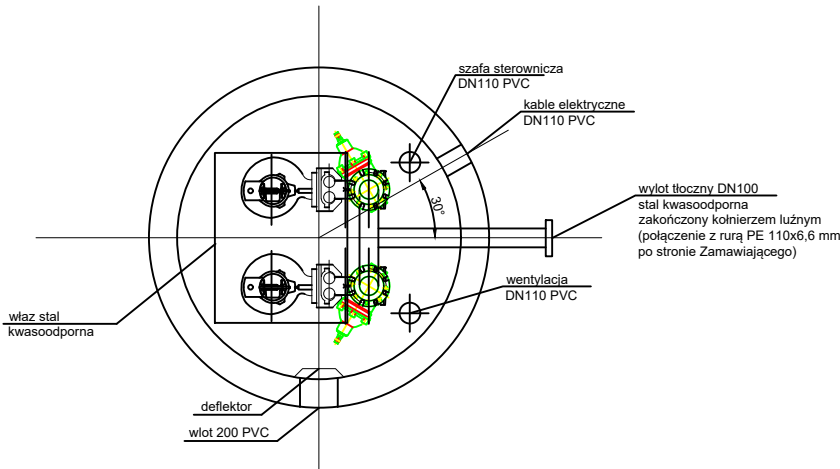


pompownia ścieków bez fekaliów - rysunek poglądowy

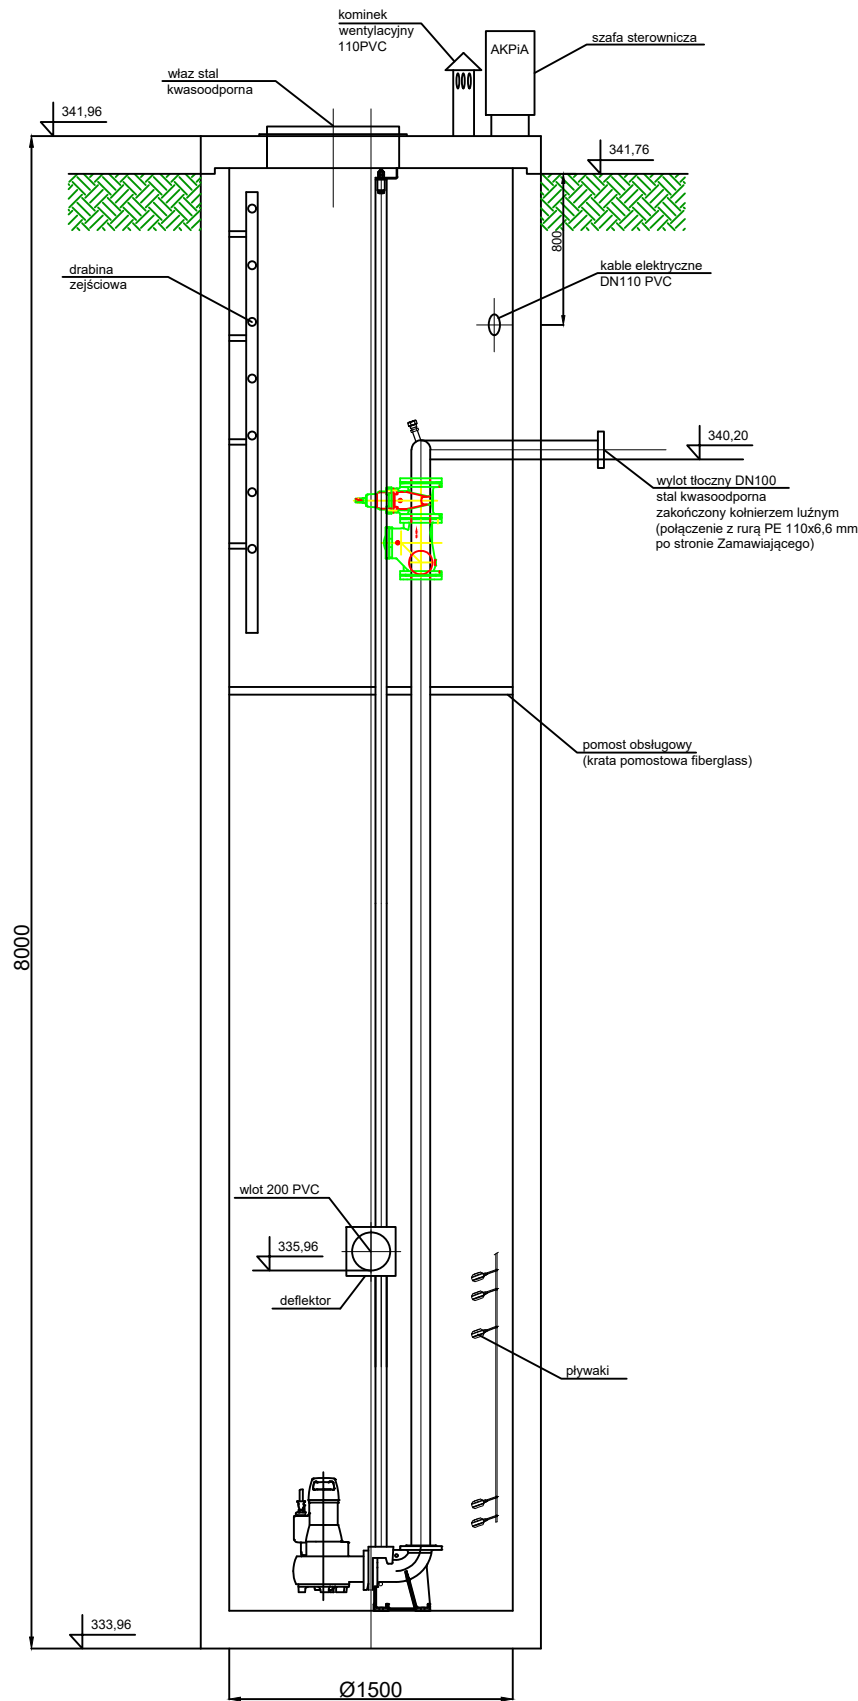

Wypożazenie

pompy: 2 szt.
sterowanie: 5 pływaków
piony tłoczne: DN 100
wyjście z pompowni: DN 100

króciec do płukania
deflektor
drabinka i pomost obsługowy
właz stal kwasoodporna
zbiornik: beton C 35/45

 PRIMTECH Szymon Kita tel: 506-340-000 www.primtech.pl	Funkcja	Imię i nazwisko	Nr uprawnień	Podpis
	Projektował br. sanit.	mgr inż. Katarzyna Stankiewicz	SLK/9630/PWBS/21	
	Sprawdził br. sanit.	mgr inż. Małgorzata Bura	SLK/4545/PWOS/12	
	Lokalizacja: T. Kościuszki 1, 34-120 Andrychów dz. nr 842/5; 842/7 obr.: Andrychów- miasto [121801. 4.0001] Jedn. ewiden: Andrychów- Miasto			
	Nazwa projektu/Obiekt: ETAP 1 - "Zagospodarowanie terenu Stadion "BESKID" w Andrychowie" rozbiórka, przebudowa, budowa obiektów/budowlanych na terenie stadionu "BESKID" wraz z infrastrukturą towarzyszącą w Andrychowie			
Inwestor: Gmina Andrychów ul. Rynek 15 34-120 Andrychów	Nazwa rysunku: Schemat pompowni wód deszczowych			
	Faza proj.: Projekt Wykonawczy		Nr rysunku: SWK08	Nr egz.:
Data: Lipiec 2024r.	Skala: —			
Korzystanie z rozwiązań technicznych zawartych w niniejszym projekcie, w zakresie przekraczającym ustalenia umowy na opracowanie dokumentacji, wymaga pisemnego zezwolenia: PRIMTECH Szymon Kita				