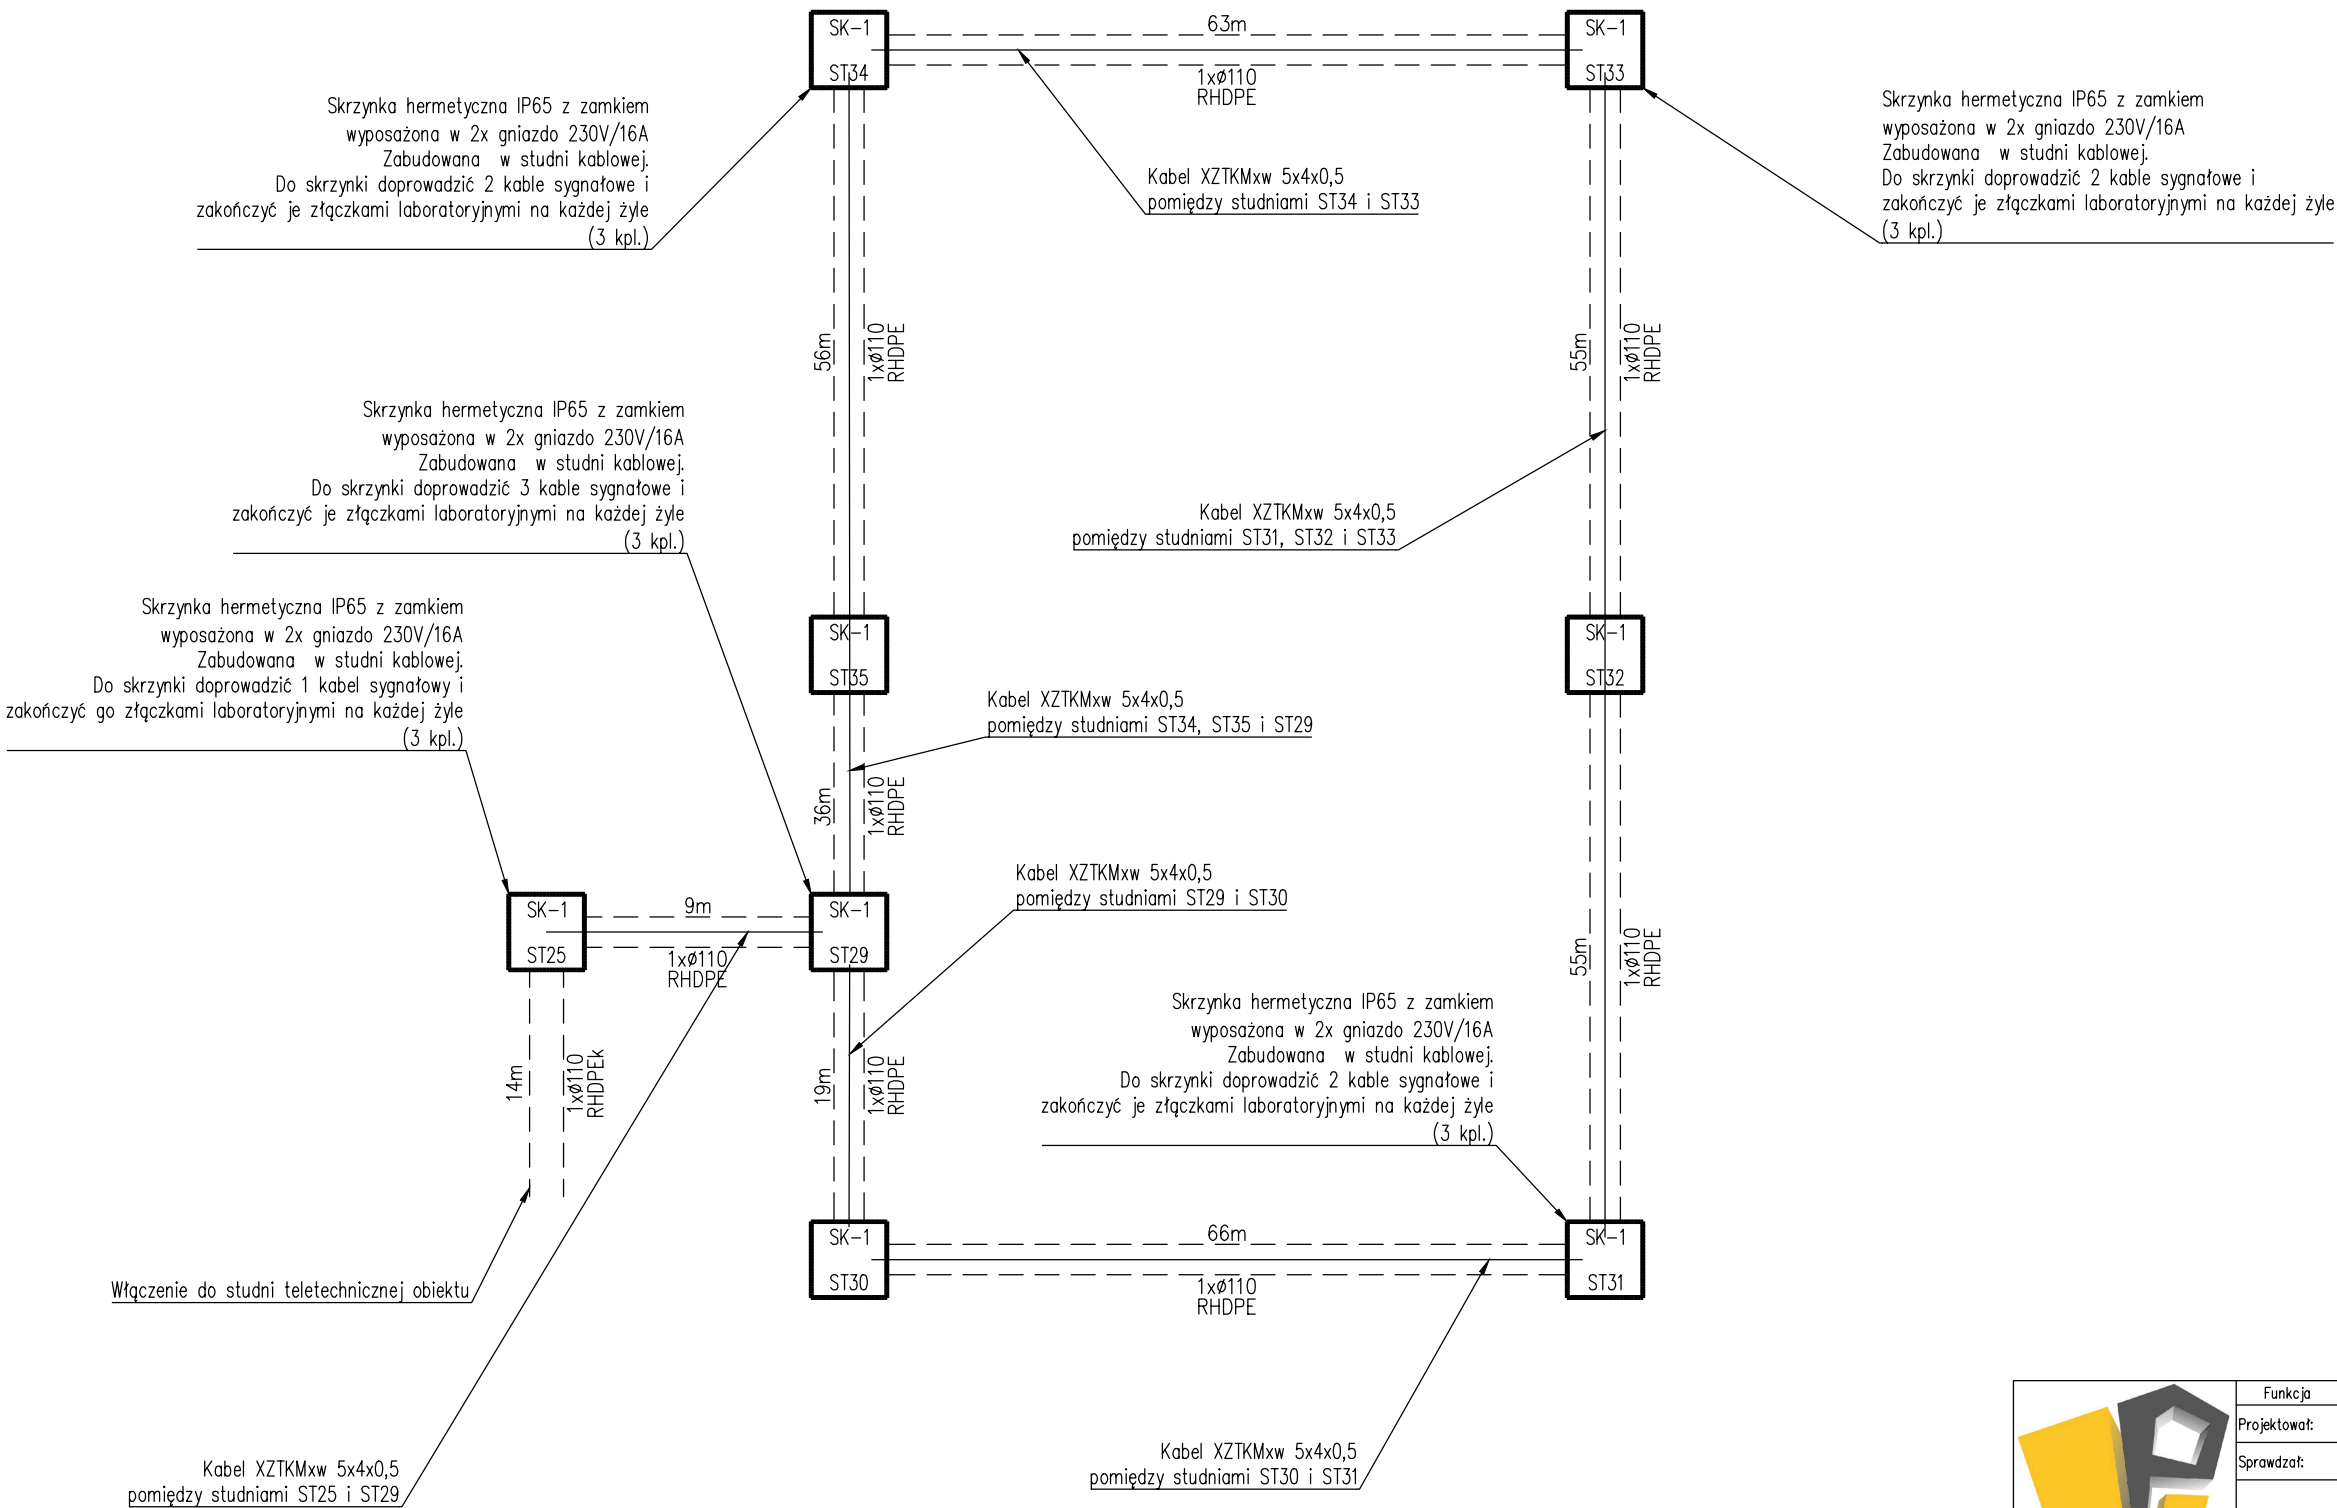
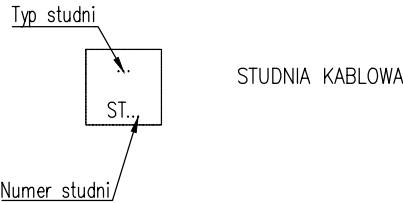

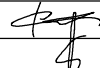
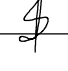


SCHEMAT OKABLOWANIA DLA SYSTEMU ELEKTRONICZNEGO POMIARU CZASU



	Funkcja	Imię i nazwisko	Nr uprawnień	Podpis
	Projektował:	mgr inż. Michał Kretek	SLK/4506/PWOE/12	
	Sprawdzał:	mgr inż. Mariusz Szlenk	SLK/4438/PWOE/13	
PRIMTECH Szymon Kita tel: 506-340-000 www.primtech.pl	Lokalizacja:	T. Kościuszki 1, 34-120 Andrychów dz. nr 842/5: 842/7 odr.: Andrychów- miasto [121801_4.0001] Jedn. ewiden: Andrychów- Miasto		
	Nazwa projektu/Obiekt: Zagospodarowanie terenu Stadion "BESKID" w Andrychowie" rozbiórka, przebudowa, budowa obiektówbudowlanych na terenie stadionu "BESKID" wraz z infrastrukturą towarzyszącą w Andrychowie			
	Inwestor: Gmina Andrychów ul. Rynek 15 34-120 Andrychów	Nazwa rysunku: SCHEMAT INSTALACJI POMIARU CZASU LEKKOATLETYKI		
Data: Czerwiec 2024r.	Faza projektu:	Projekt TECHNICZNY/WYKONAWCZY	Nr rysunku:	Nr egz.:
	Skala:	—	E-38	
Korzystanie z rozwiązań technicznych zawartych w niniejszym projekcie, w zakresie przekraczającym ustalenia umowy na opracowanie dokumentacji, wymaga pisemnego zezwolenia: PRIMTECH Szymon Kita				