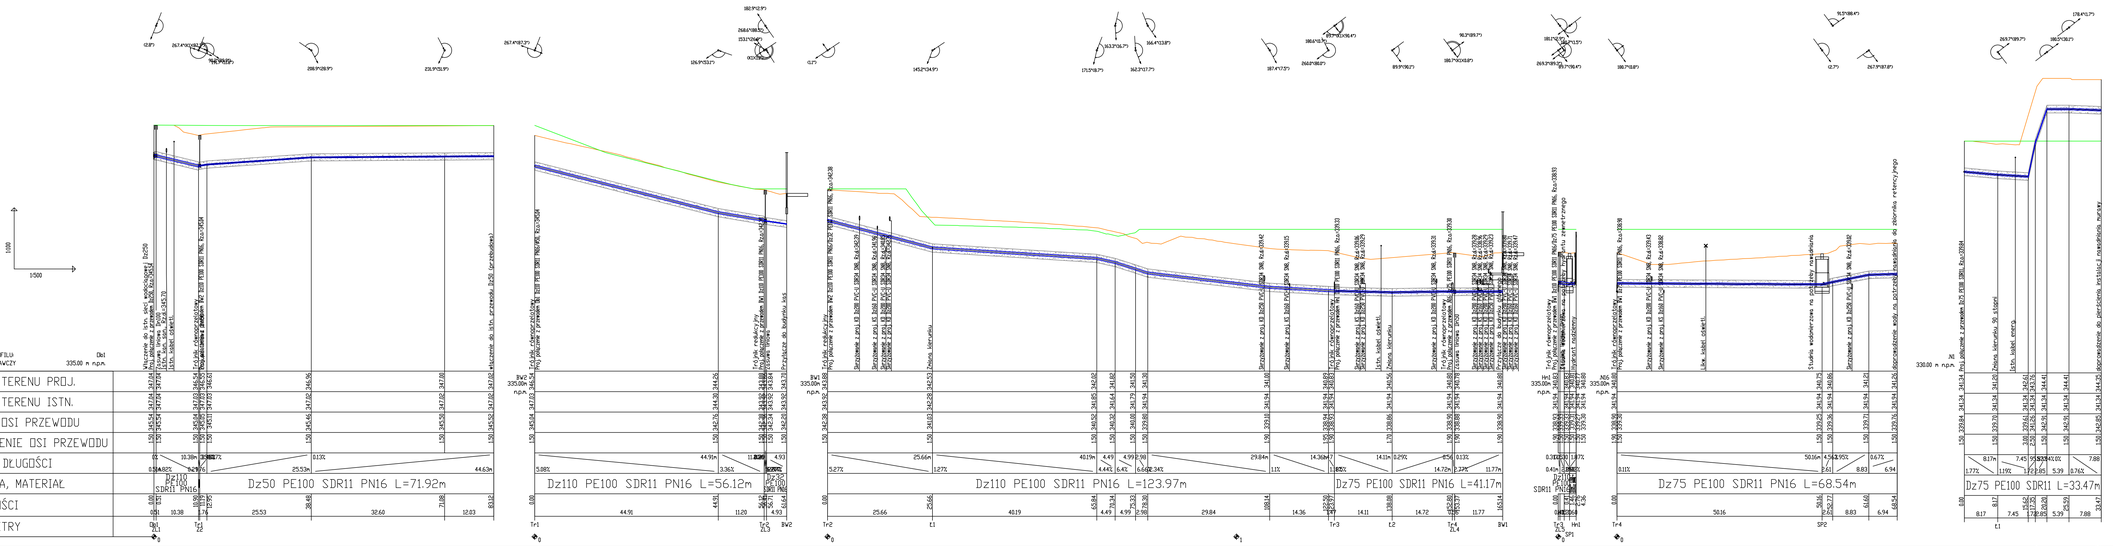

SZCZEGÓŁ UŁOŻENIA RUR PE W WYKOPIE

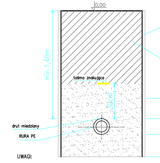

UWAGI:

1. Minimalne przykrycie wodociągu H=1,40m do wierzchu przewodu. Przewody chronić powyżej rzędnej odpływu.
2. Dokładne rzędne włączenia projektowanych rurociągów do istniejących należy ustalić na budowie.
3. Przejście rurociągów przez fundamenty i pod nimi należy prowadzić w rurach ochronnych o śr. o dwa dymensje większych od średnicy przewodu.
4. Za wzgledu na brak dokładnych danych dotyczących zagłębienia istn. uzbrojenia prosi zlemne w tej skalicy należy prowadzić ręcznie.
5. Przed ułożeniem rur należy wykonać podsypkę piaskowej gr. 15cm.
6. Po ułożeniu rur w wykopie należy wykonać obsypkę piaskowej do wysokości rury z następnie zasypkę piaskowej gr. 15cm ponad rury oraz ułożyć taśmę ostrzegawczo-lokalizacyjną.
7. Ogrtkci hobny rud rury w wykopie otwartym należy układać drut miedziany 2,5mm² DY.

LEGENDA:

- proj. wodociąg

PRINTECH Szymon Kita tel. 508-340-000 www.printech.pl	Funkcja	Imię i nazwisko	Podpis
	Projektował/a	mgr inż. Katarzyna Bankiewicz	SLK/0028/PWB/21
	Sprawdził/a	mgr inż. Magdalena Bura	SLK/466/PWS/21
Inwestor: Gmina Andrychów ul. Rynek 1-5 34-120 Andrychów	Lokalizacja: ul. Kościuszki 1, 34-120 Andrychów dz. nr 9425, 9437 obr. Andrychów miasto i 121901_4 (obr. wiejski Andrychów Miasto)		
	Nazwa zadania: ETAP I - Zagospodarowanie terenu Stadion "BESKID" w Andrychowie" wybudowa przebudowa, budowa obiektów/budowlanych na terenie stadionu "BESKID" wraz z infrastrukturą towarzyszącą w Andrychowie		
	Nazwa rysunku: Profil instalacji wodociągowej		
	Faza/etap: Projekt Wykonawczy	Nr rysunku: SWK02	Arkusz:
Data: Lipiec 2024	Skala: 1:100/500		

Korzystanie z rysunków technicznych zawartych w niniejszym projekcie w zakresie przekraczającym zakres umowy na sporządzenie dokumentacji, wymaga pisemnej zgody PRINTECH Szymon Kita

A3+4