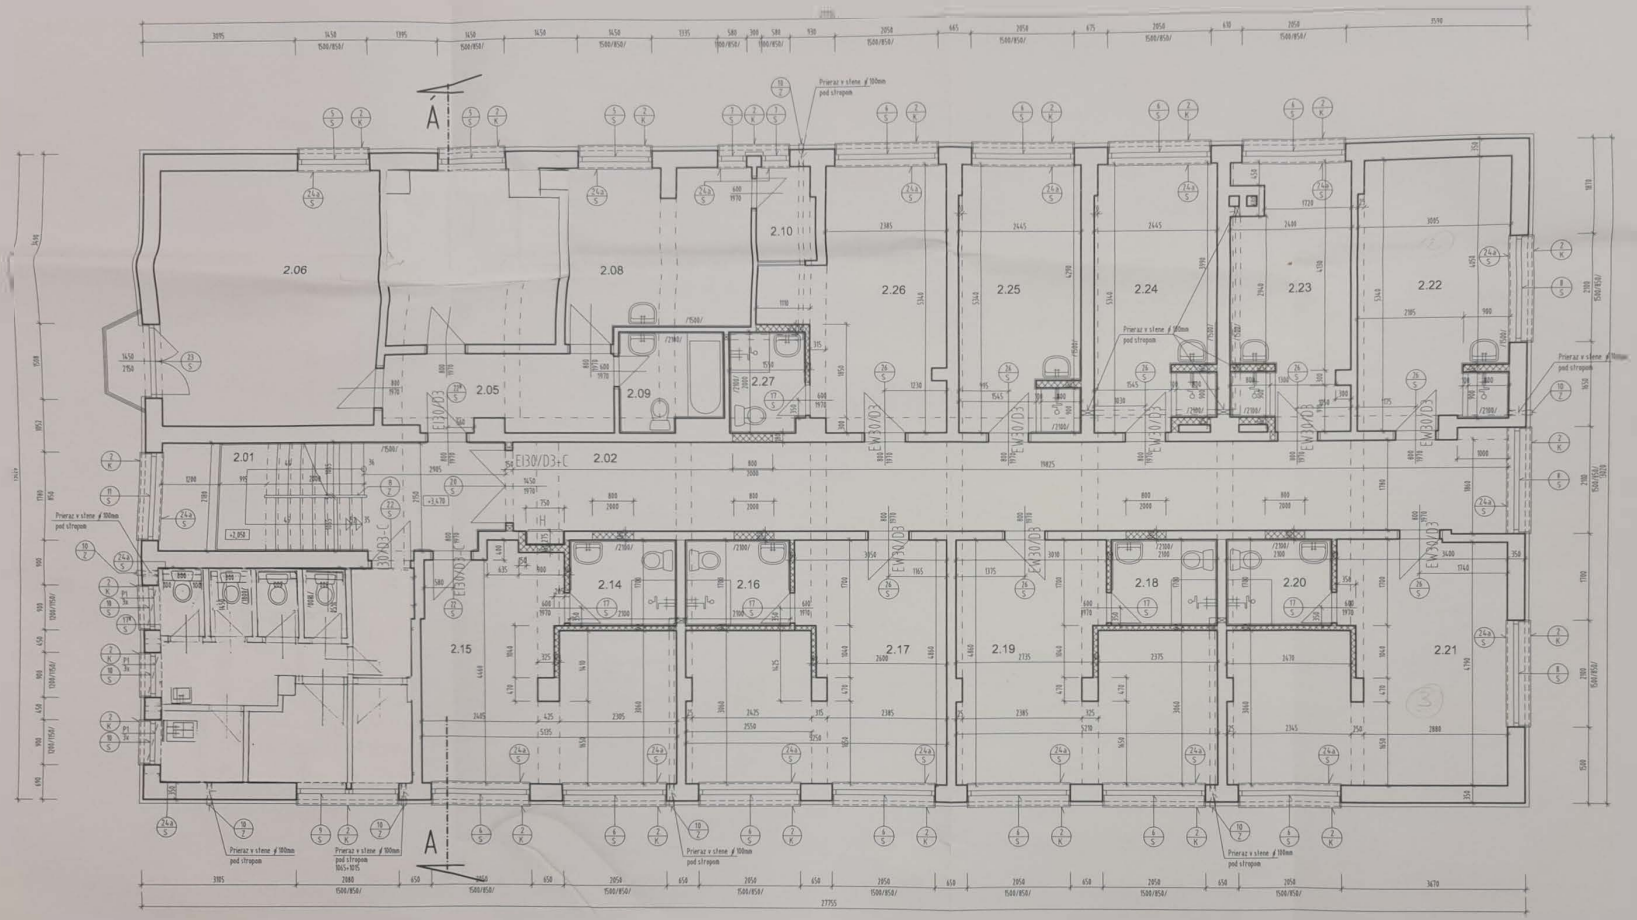

LEGENDA MIESTNOSTI

ČÍSLO MIEST	NÁZOV MIESTNOSTI	PLOCHA M²	PODLAHA		ÚPRAVA STIEN	ÚPRAVA STROPU
2.01	Schody	10,75	P_4	Ker.obklad	Ia, IId, IVa	Ia, IVa
2.02	Chodba	41,10	P_2	PVC	Ia, IVa	Ia, IVa
2.03	Predsieň	3,87	P_1	Ker. dlažba	Ia, IVa	Ia, IVa
2.04	Upratovačka	1,80	P_1	Ker. dlažba	Ia, IIb, IVa	Ia, IVa
2.05	Predsieň	6,90		PVC		
2.06	Obývačka	22,81		Vlysky		
2.07	Spálňa	10,80		Vlysky		
2.08	Kuchyňa	12,15		PVC		
2.09	Kúpeľňa	3,80		Terazz dlaž		
2.10	Komora	2,25		Terazz.dlaž		
2.11	Predsieň WC + WC	8,90	P_1	Ker. dlažba	Ia, IIa, IIb, IVa	Ia, IVa
2.12	Sklad špinavého prádla	3,62	P_2	PVC	Ia, IVa	Ia, IVa
2.13	Sklad čistého prádla	2,50	P_2	PVC	Ia, IVa	Ia, IVa
2.14	Kúpeľňa	3,60	P_1	Ker. dlažba	Ia, IIc, IVa	Ia, IVa
2.15	Izba	19,80	P_2	PVC	Ia, IVa	Ia, IVa
2.16	Kúpeľňa	3,60	P_1	Ker. dlažba	Ia, IIc, IVa	Ia, IVa
2.17	Izba	20,92	P_2	PVC	Ia, IVa	Ia, IVa
2.18	Kúpeľňa	3,60	P_1	Ker. dlažba	Ia, IIc, IVa	Ia, IVa
2.19	Izba	20,70	P_2	PVC	Ia, IVa	Ia, IVa
2.20	Kúpeľňa	3,60	P_1	Ker. dlažba	Ia, IIc, IVa	Ia, IVa
2.21	Izba	22,81	P_2	PVC	Ia, IIa, IIc, IVa	Ia, IVa
2.22	Izba	15,48	P_2	PVC	Ia, IIa, IIc, IVa	Ia, IVa
2.23	Izba	11,90	P_2	PVC	Ia, IIa, IIc, IVa	Ia, IVa
2.24	Izba	12,61	P_2	PVC	Ia, IIa, IIc, IVa	Ia, IVa
2.25	Izba	12,87	P_2	PVC	Ia, IIa, IIc, IVa	Ia, IVa
2.26	Izba	14,77	P_2	PVC	Ia, IIa, IIc, IVa	Ia, IVa
2.27	Kúpeľňa	3,05	P_1	Ker. dlažba	Ia, IIc, IVa	Ia, IVa

VÝPIS PREKLADOV:

P1 - keramický preklad KP 238mm dl. 1250mm - 9 ks

Keramický predpätý preklad KPP 120x65mm nad dvere šírky 800mm dl. 2250mm - 1 ks
Keramický predpätý preklad KPP 120x65mm nad dvere šírky 1450mm dl. 2900mm - 1 ks

POZNÁMKA

Rekonštrukcia Učebno-výcvikového zariadenia, UK Medra-Piesky
Obj 01- Rekonštrukcia objektu
Stavebné riešenie

DRUH VÝKRESU: Pôdorys 2 N.P.- nový stav

FORMÁT: A1
Č.ZÁK: 05050
STUPEŇ:
MIERKA: 1:50