
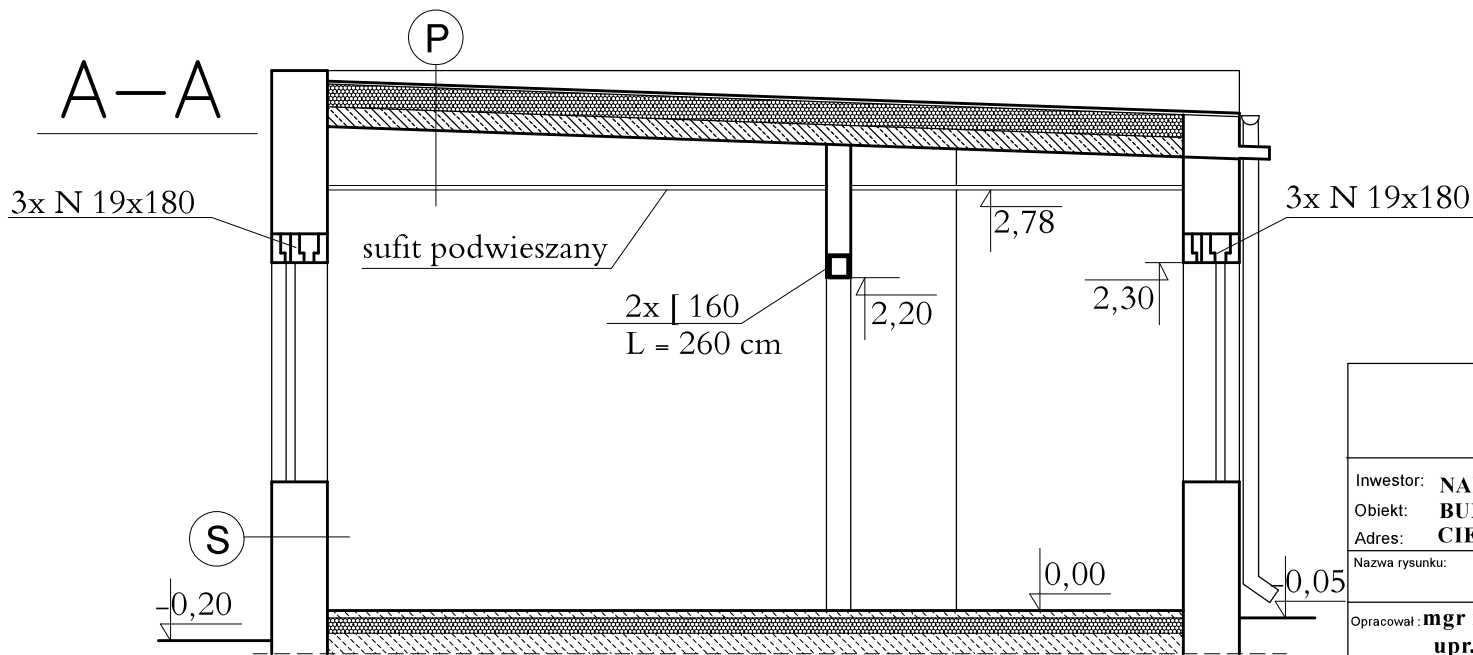


PRZEKROJE skala 1:50

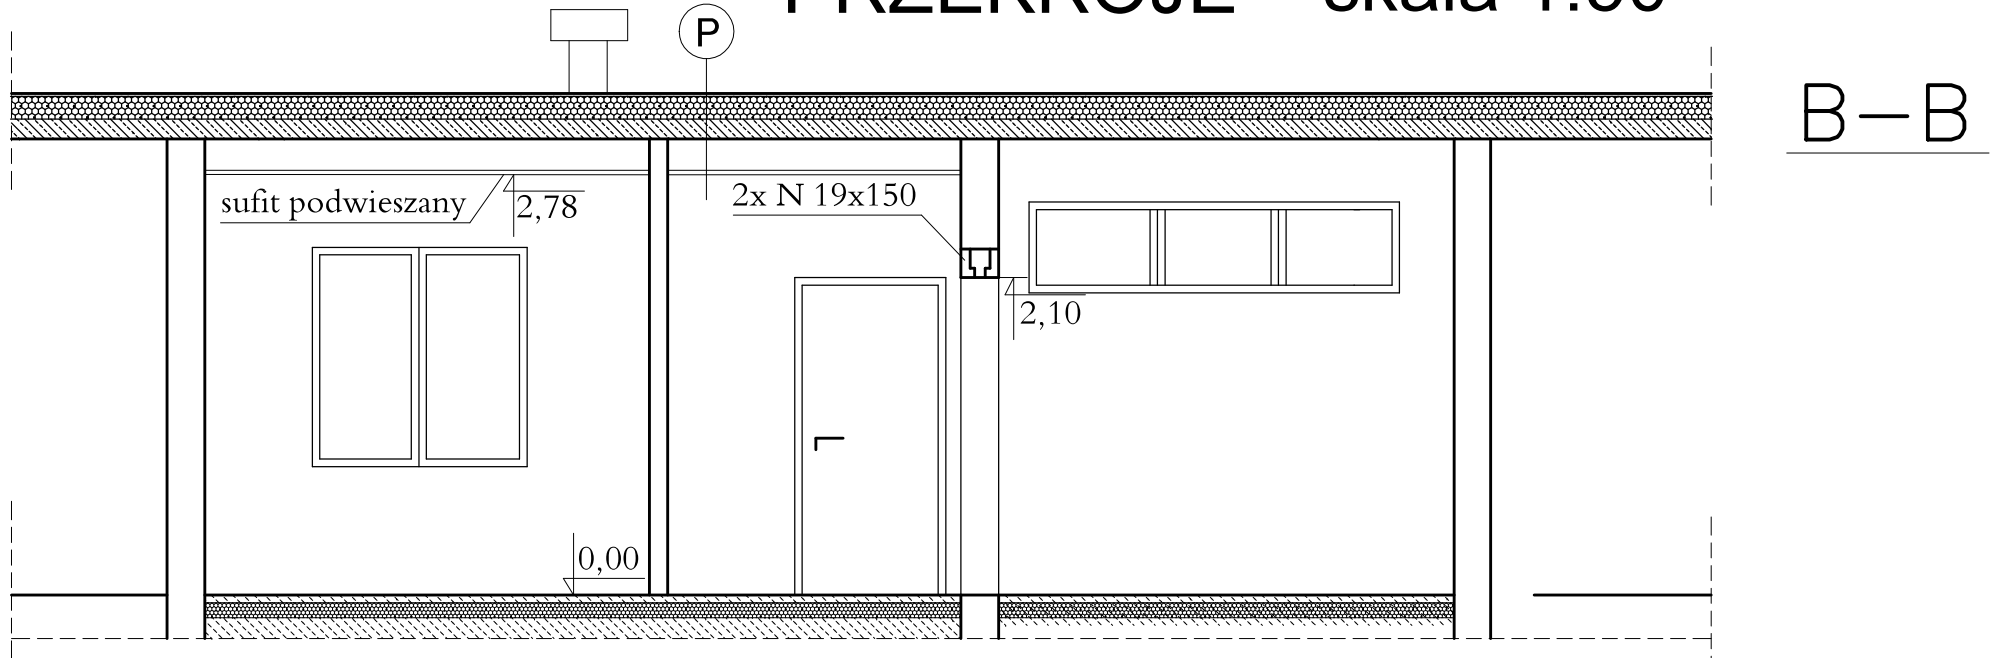

Przegrody zewnętrzne

P	-izolacja z papy -styropian 15 cm -płyta żelbetowa 15 cm -sufit podwieszany K-G
S	-tynk zewnętrzny -ściana porotherm 30 cm -tynk wewnętrzny

LUNAR-2 Krzysztof Janowicz
ul. Hallera 33/1 82-500 Kwidzyn

Investor: **NADLEŚNICTWO CIERPISZEWO**

Skala: 1:50

Obiekt: **BUDYNEK GOSPODARCZY**

Branża: **ARCHITEKTURA**

Adres: **CIERPICE, UL. SOSNOWA 42**

Nazwa rysunku: **PRZEKRÓJ A-A, B-B**

Opracował: **mgr inż. Krzysztof Janowicz**
upr. bud. nr 443/Gd/81

Podpis:
Data: **STYCZEŃ 2024**

Nr rys.:

Projektował: **mgr inż. Krzysztof Janowicz**
upr. bud. nr 443/Gd/81

Podpis:
Data: **STYCZEŃ 2024**

A 2