




ŘEZ A-A, NOVÝ STAV

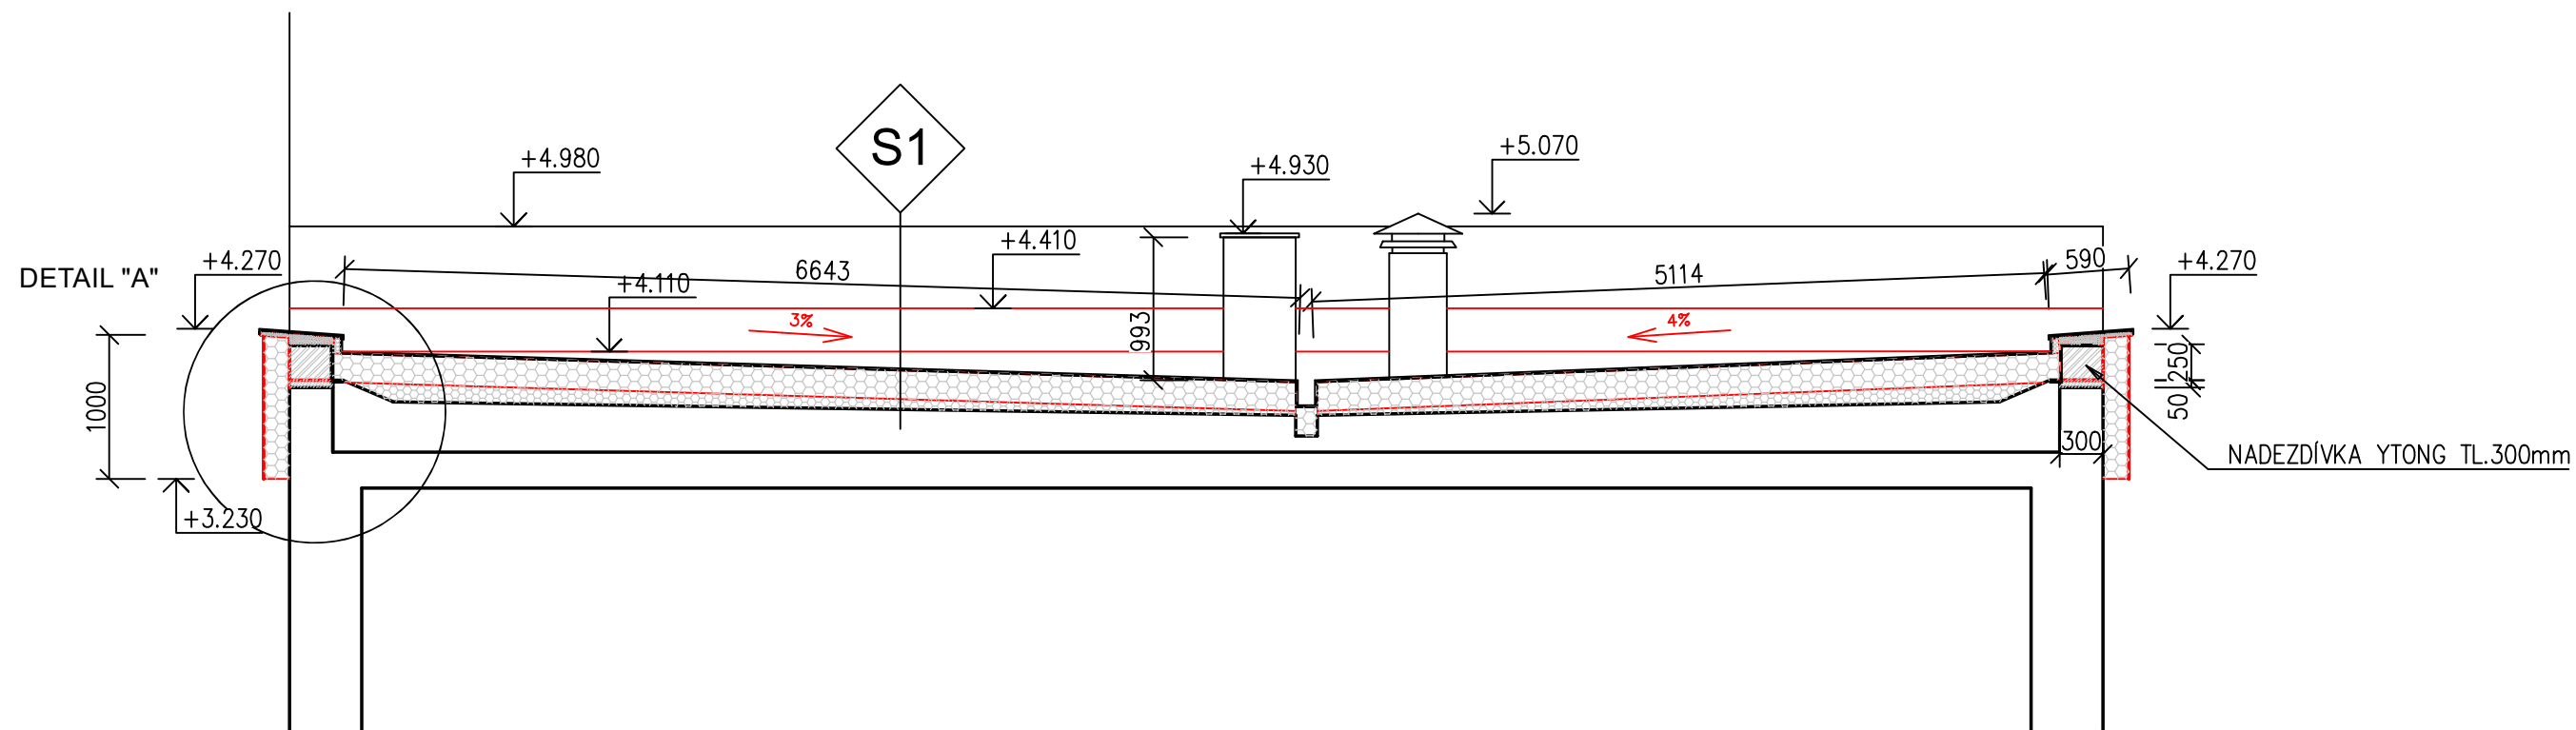

DETAIL "A"
1:25

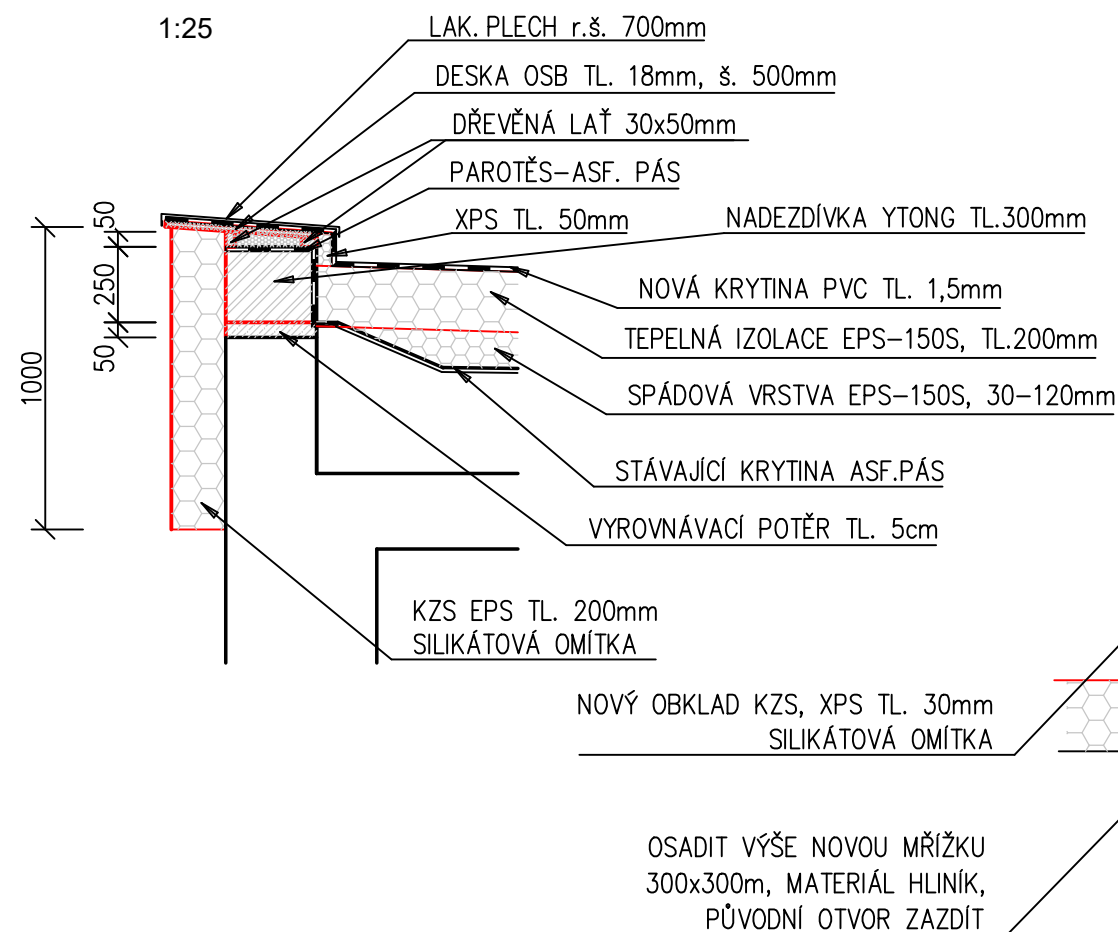

ÚPRAVA KOMÍNŮ
1:25

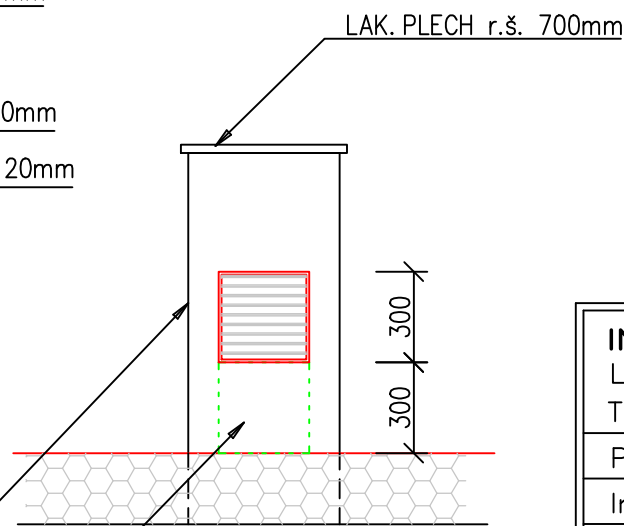

S1 STŘECHA - PVC FÓLIE

- NOVÁ STŘEŠNÍ KRYTINA Z MĚKČENÉ PVC FÓLIE, TL. 1,5mm-BARVA ŠEDÁ (mechanicky kotvená do stropní konstrukce)
- SEPARAČNÍ VRSTVA, GEOTEXILIE 300g/m²
- NOVÁ TEPELNÁ IZOLACE, EPS 150S, TL. 200mm
- VYTVOŘENÍ VĚTŠÍHO SPÁDU MIN. 3%, SPÁDOVÝ EPS 150S, TL. 30-120mm
- STÁVAJÍCÍ ŽIVIČNÁ KRYTINA - NOVĚ PLNÍCI FUNKCI PAROTĚSNÉ VRSTVY
- STÁVAJÍCÍ SOUVRSTVÍ STŘECHY - PŘEDPOKLAD TL. 350mm
- STÁVAJÍCÍ STROPNÍ KONSTRUKCE - ŽB PANEL

ING.DANIEL MALINA – PROJEKČNÍ A INŽENÝRSKÁ ČINNOST
Loucká 643/19, Znojmo
Tel. 732 467 970

Projektant	Vypracoval	Č. osvědčení	Stupeň PD:
Ing. D.Malina	Ing. D.Malina	1005888	Projekt
Investor: MĚSTO ZNOJMO Obroková 1/12, 669 02 Znojmo		Místo:	Znojmo
		Datum:	V/2024

REKONSTRUKCE STŘEŠNÍHO PLÁŠTĚ OBJEKTU ČISTÍRNY
BOLZÁNOVA 3522/65, p.č. 3310/28, k.ú. Znojmo-město

Obsah: ŘEZ A-A, NOVÝ STAV

Měřítko:	1 :50	Č. paré:
Č.výkresu:	06	