


POZIOM PORÓWNAWCZY	235.00 m n.p.m.
RZĘDNA TERENU ISTN.	
RZĘDNA DNA KANAŁU	
ZAGŁĘBIENIE DNA KANAŁU	
SPADKI, DŁUGOŚCI	
ŚREDNICA, MATERIAŁ	
ODLEGŁOŚCI	
HEKTOMETRY	
Cenę robót rysunkowy / J.S.C. (www.gp-graf.com.pl)	

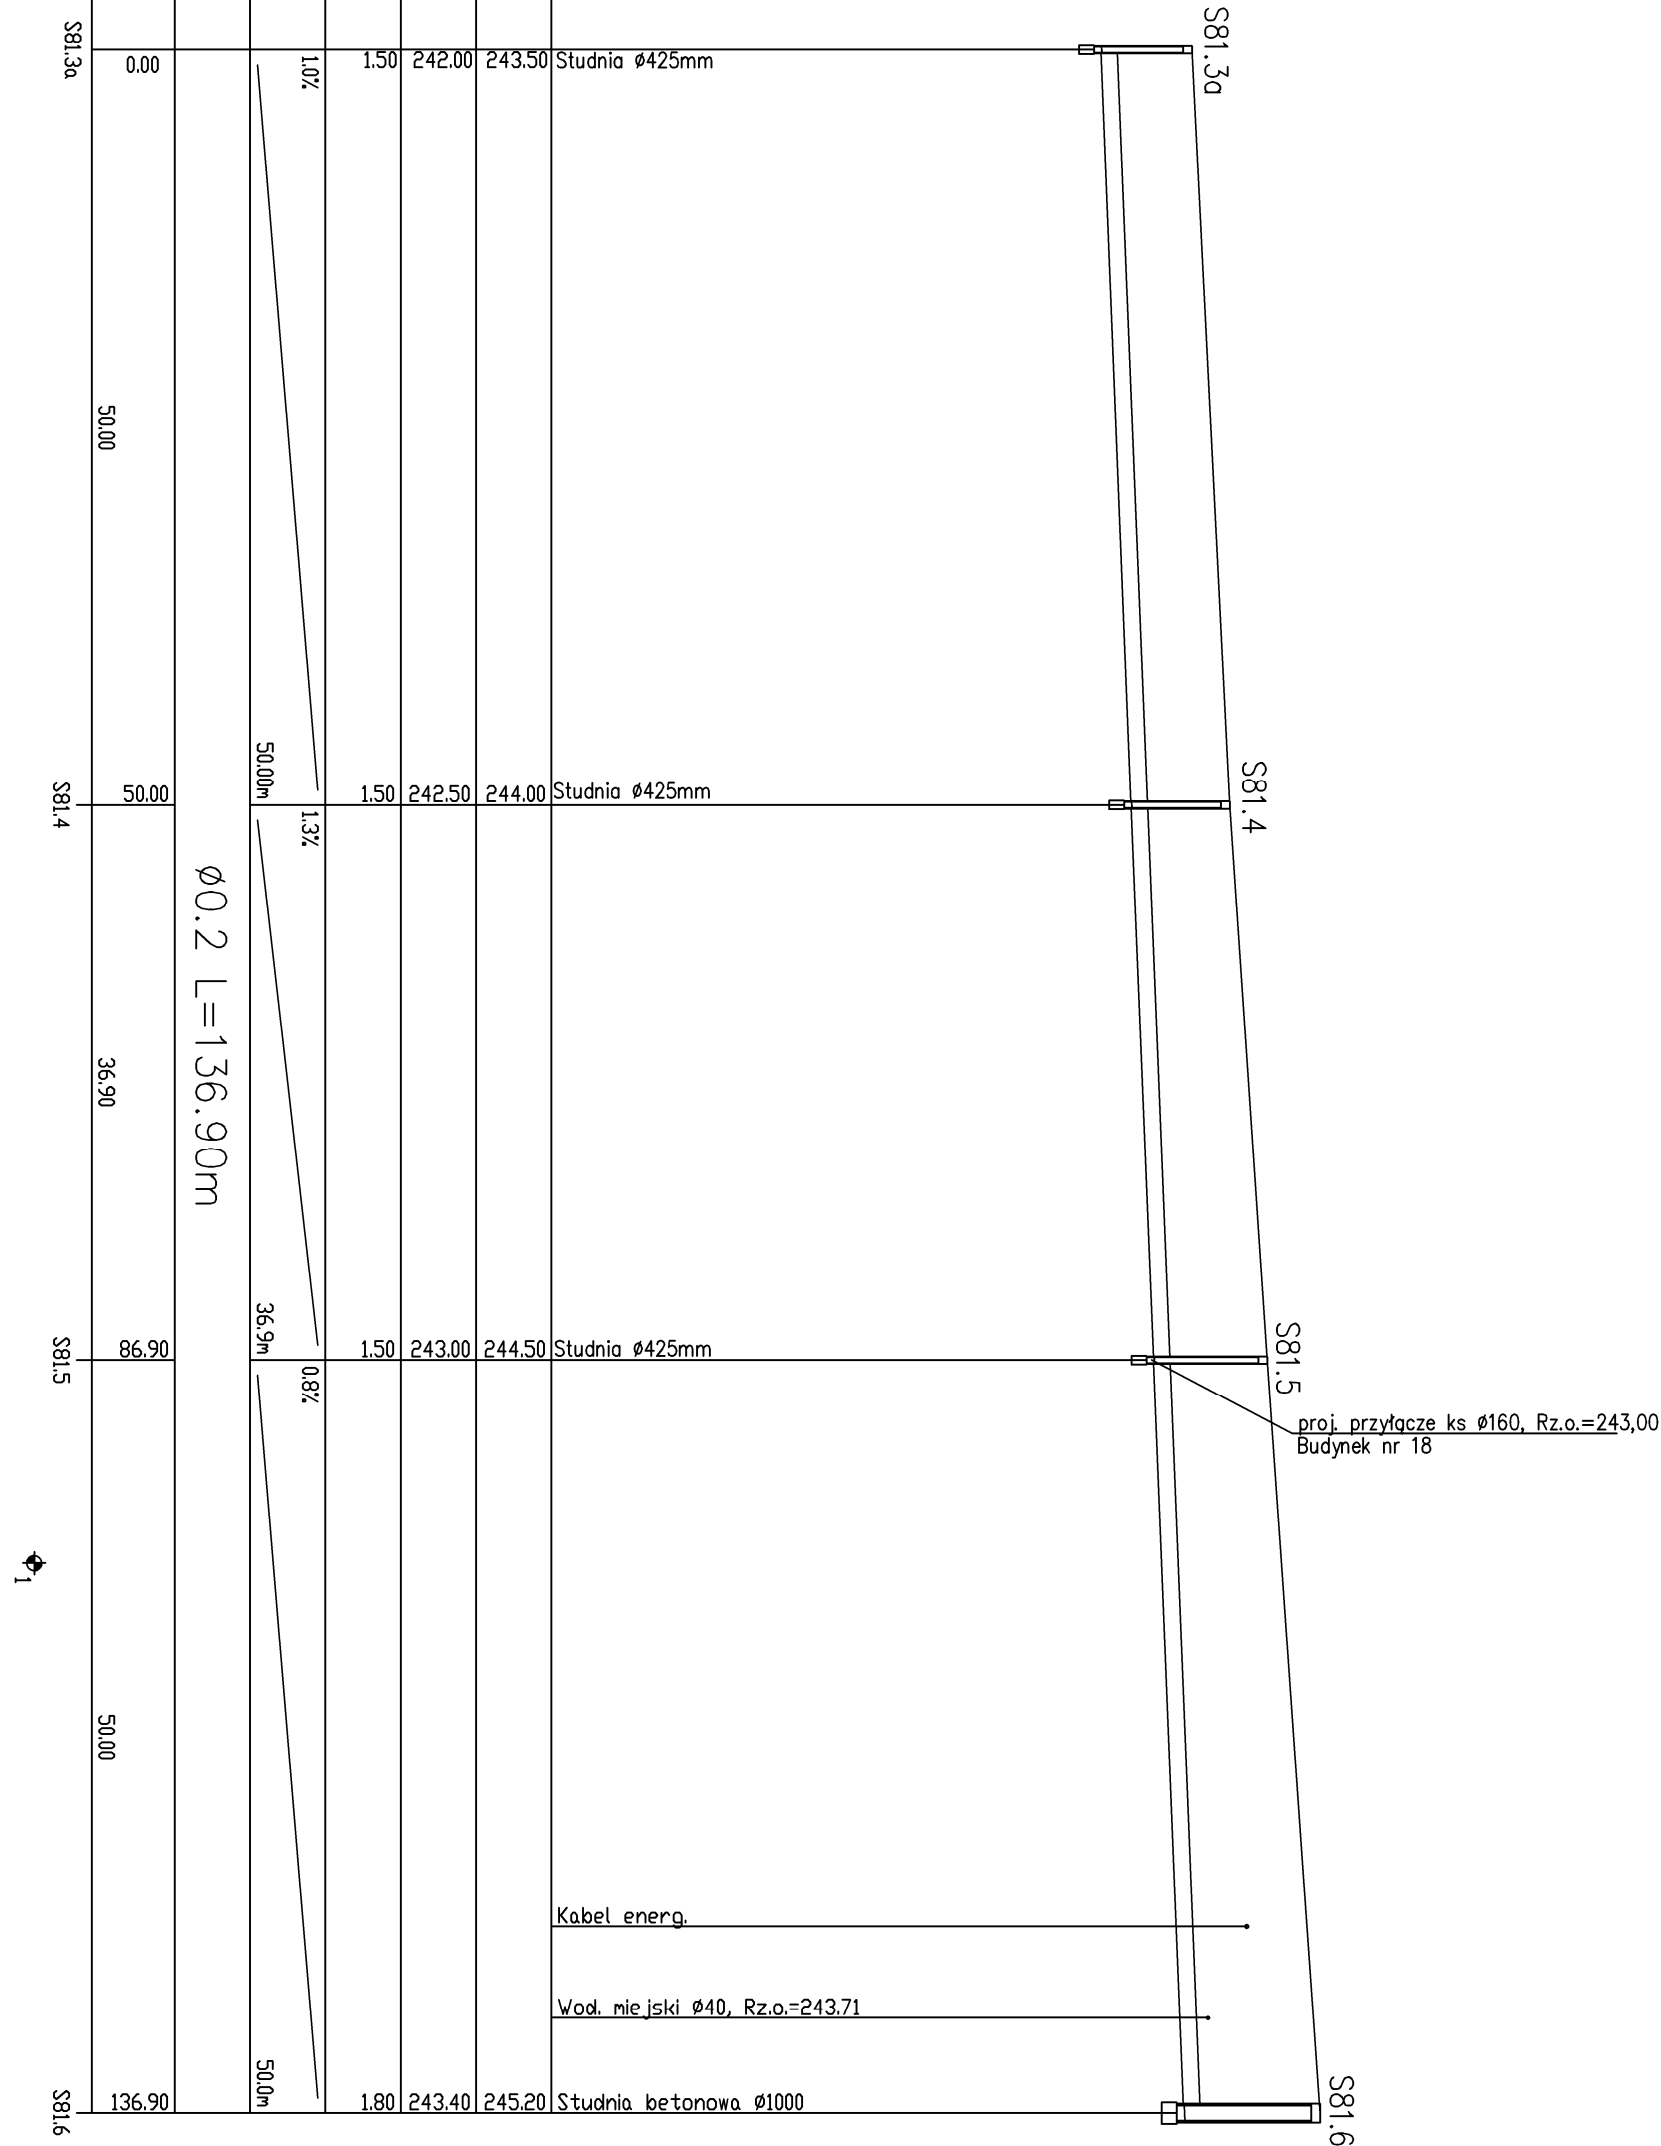

Tytuł rysunku:
PROFIL PODŁUŻNY GRAWITACYJNEJ
SIECI KANALIZACJI SANITARNEJ

ODCINEK S81.3-S81.6

Obiekt:
BUDOWA SIECI KANALIZACJI SANITARNEJ
DŁA GMINY KUZŃNA PĄCIBORSKA
W CAŁEJ MIEJSZCOWOŚCI JANKOWICE

Investor :
GMINNE PRZEDSIĘBIORSTWO WODOCIĄGÓW I KANALIZACJI
UL. KŁASZTORNA 45
47-420 KUZŃNA PĄCIBORSKA

Projektował:
mgr inż. S. MACIHLIK

Sprawdził:
mgr inż. K. BUCHMAN

Stadium
PROJEKT BUD. - WYKON.

Nazwisko

upr.nr

Data

Podpis

Skala
1:100/500

Numer rysunku
PBW/2020/2.4.6

REDDO

WYKONAWCZYSTWO PROJEKTOWO-MONTAŻOWO-WYKONAWCZYSTWO

Przedsiębiorstwo Robót
Budowlano - Instalacyjnych
ul. Krokusów 11
44-152 Gliwice

Skala
1:100/500

Numer rysunku
PBW/2020/2.4.6